


ქ. მარნეული, რუსთაველის ქუჩა
№4 ბაგა-ბაღის ასასვლელი კანდუსის მოწყობის სქემა

გეგმა

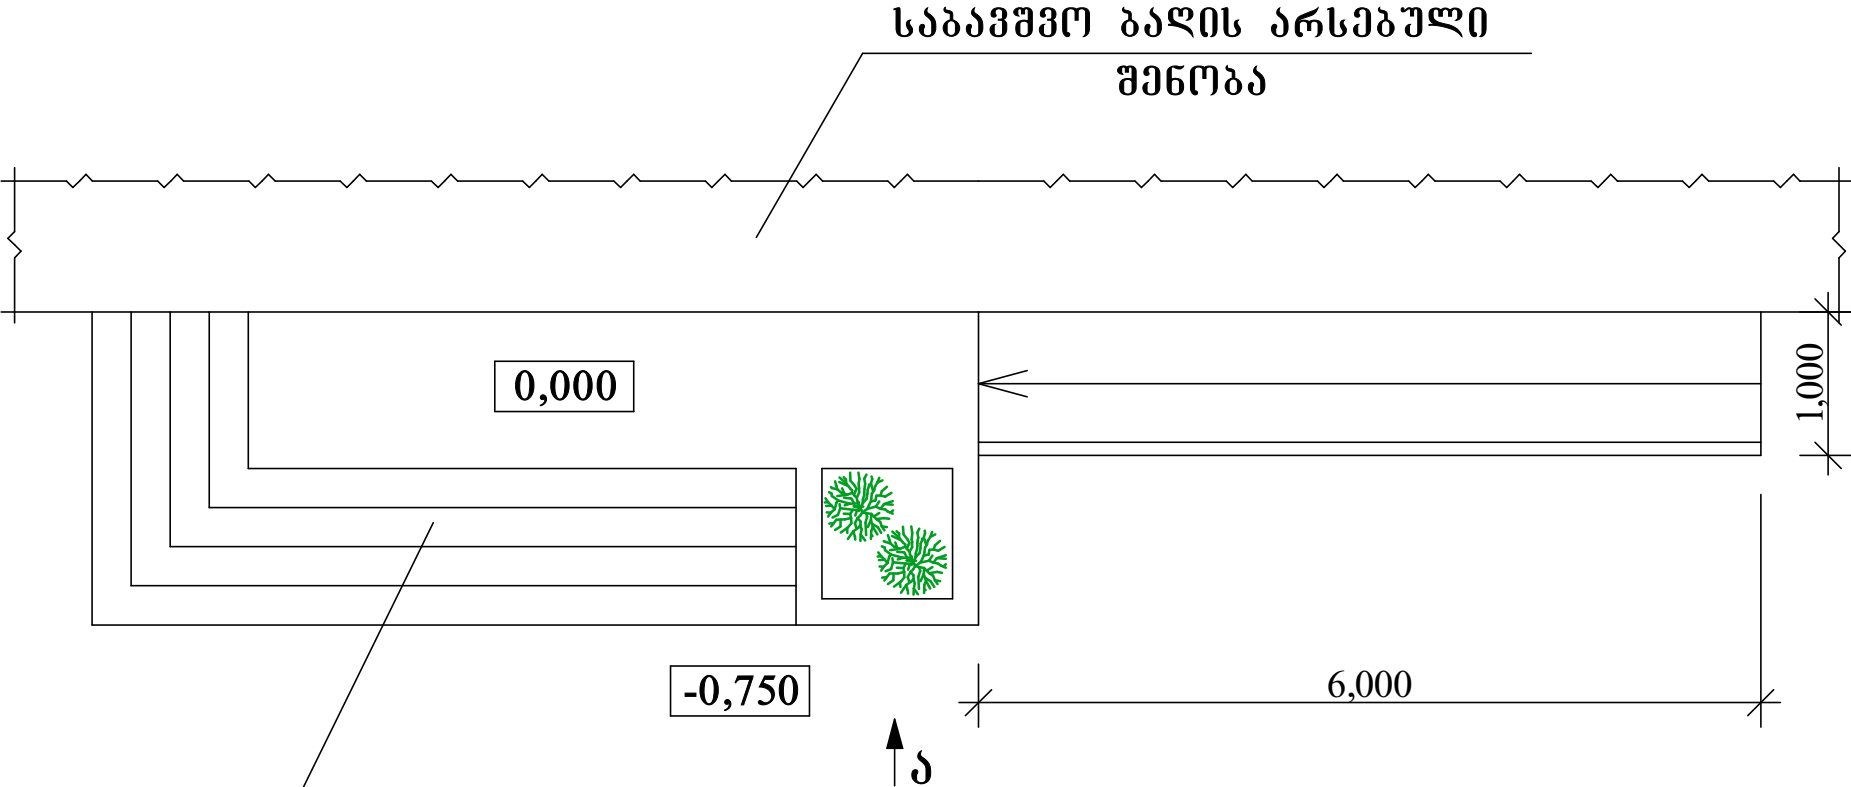

არსებული კიბე

შენიშვნა

ხედი „ა“ დამუშავებულია შპს. №3

შ.პ.ს. „ახალი სხლი“			მისამართი: ქ. მარნეული რუსთაველის ქუჩა		დამკვეთი: მარნეულის მუნიციპალიტეტი			
დირექტორი	ბ. ჯანჯავა		ობიექტი: №4 ბაგა-ბაღის რეკონსტრუქცია					
შეასრულა	ბ. ნასყილაშვილი							
შეასრულა	ბ. ამბროლაძე		პანდუსის მოწყობის სქემა			სტ	ფ.	ფ-ბი
						მ.პ.	2	5