


ხელი „ა“

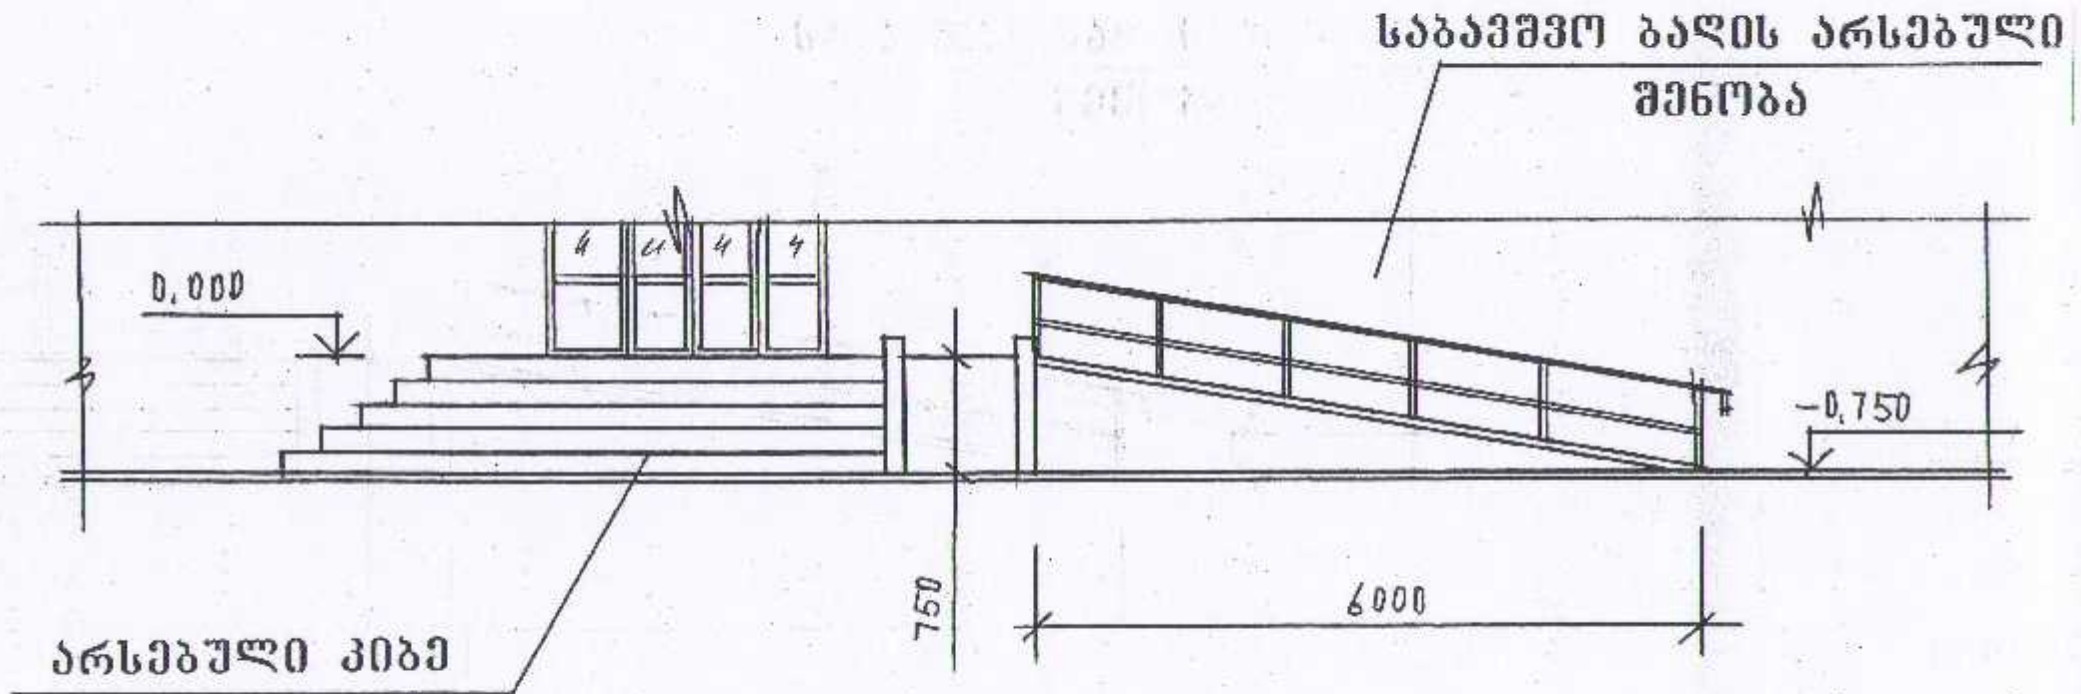

შ.პ.ს. „ახალი სახლი“			შესამართი: ქ. გარეული რუსთაველის ქ.		დაამუშავი: გარეულის მუნიციპალიტეტი		
დირექტორი	ბ. ჯანჯღია		უბიექტი: №4 ბავშვ-ბაღის რეკონსტრუქცია				
შეპროექტა	ბ. ნაყოფაშვილი						
შეასრულა	ბ. აბრეულაძე						
შესანიშნავი (ხელი „ა“)			სბ	შ	შ-ბი		
			ბ.პ.	3	5		