


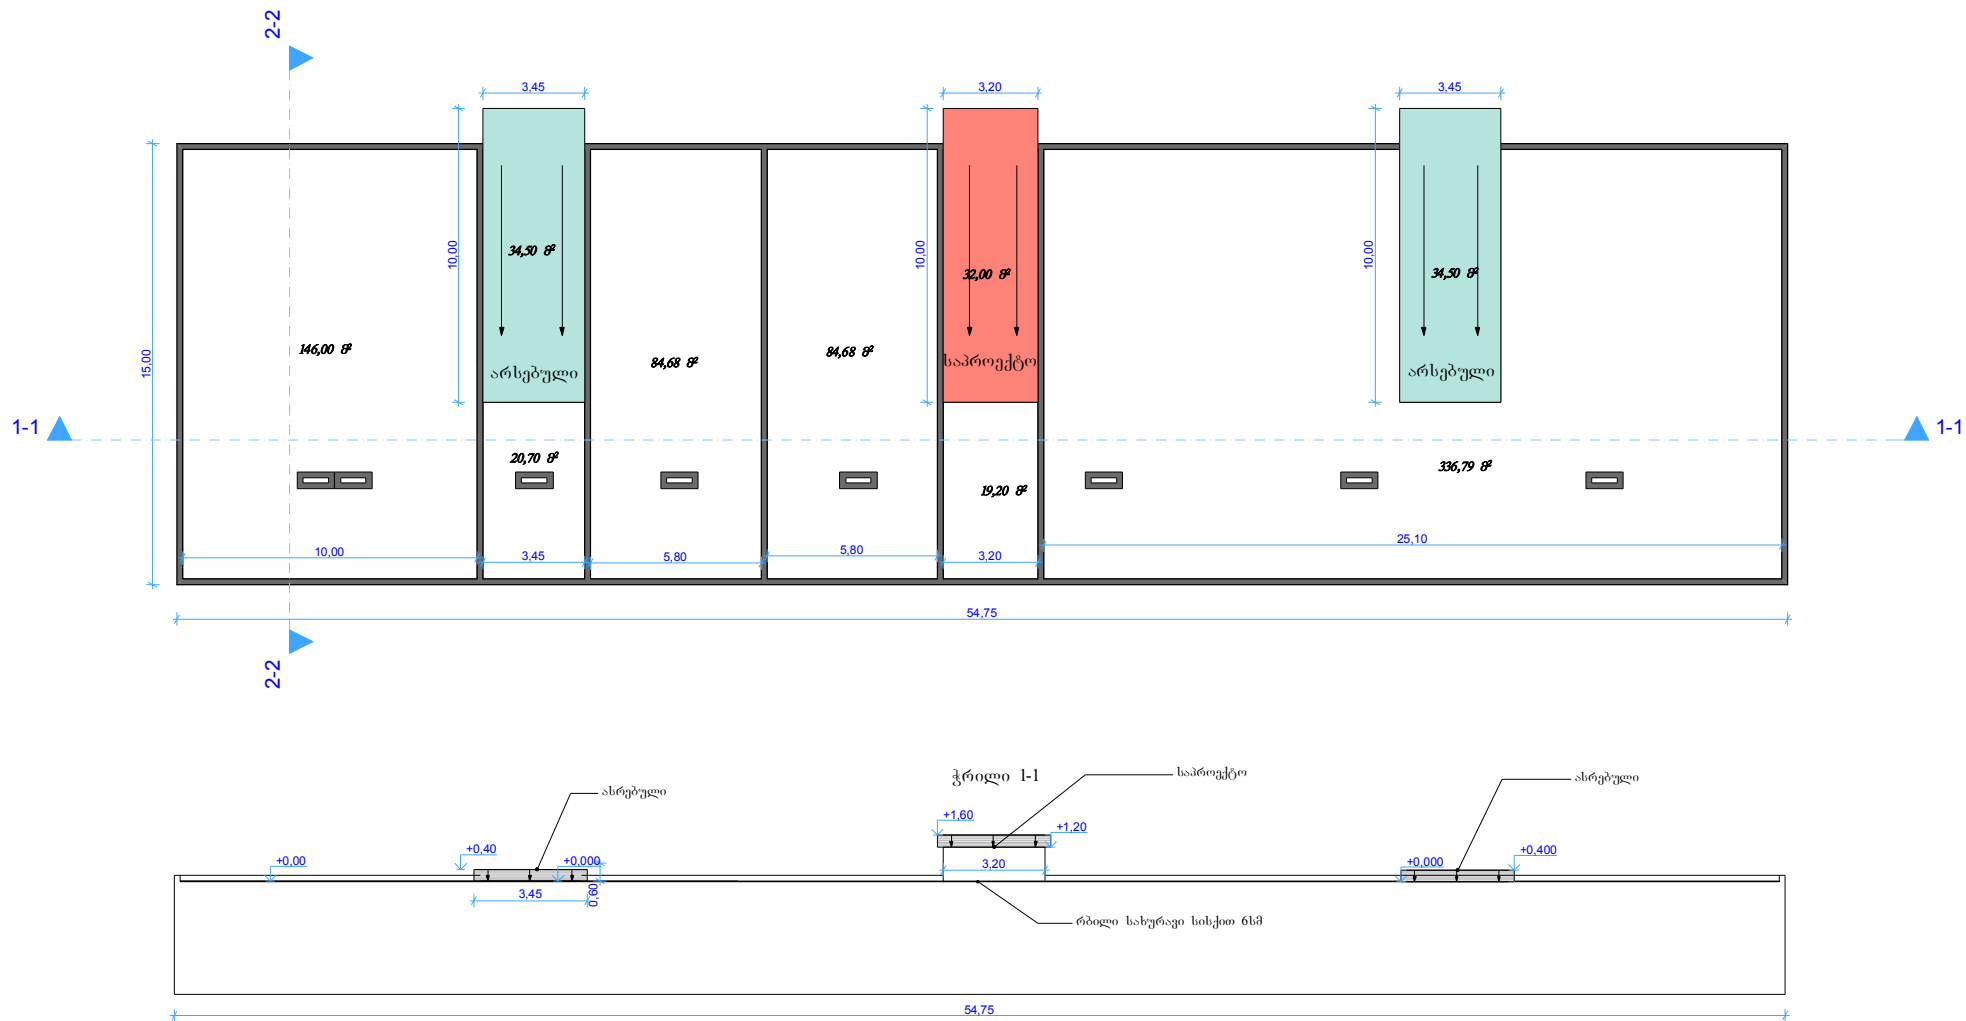

შ.პ.ს "არქსპროექტი-2008"			დამკვეთი: საქართველოს დეწნილთა სამინისტრო			
თანამდებობა	ხელმოწერა	გვარი	სახურავის გეგმა			
დირექტორი		ზ. ნაზლაიძე				
შეასრულა		ბ. ბიბილაშვილი	კ. თბილისი, დიდი დილომი	სტდ	ფურ	ფ. სულ
2014 წელი						მასშტაბი