




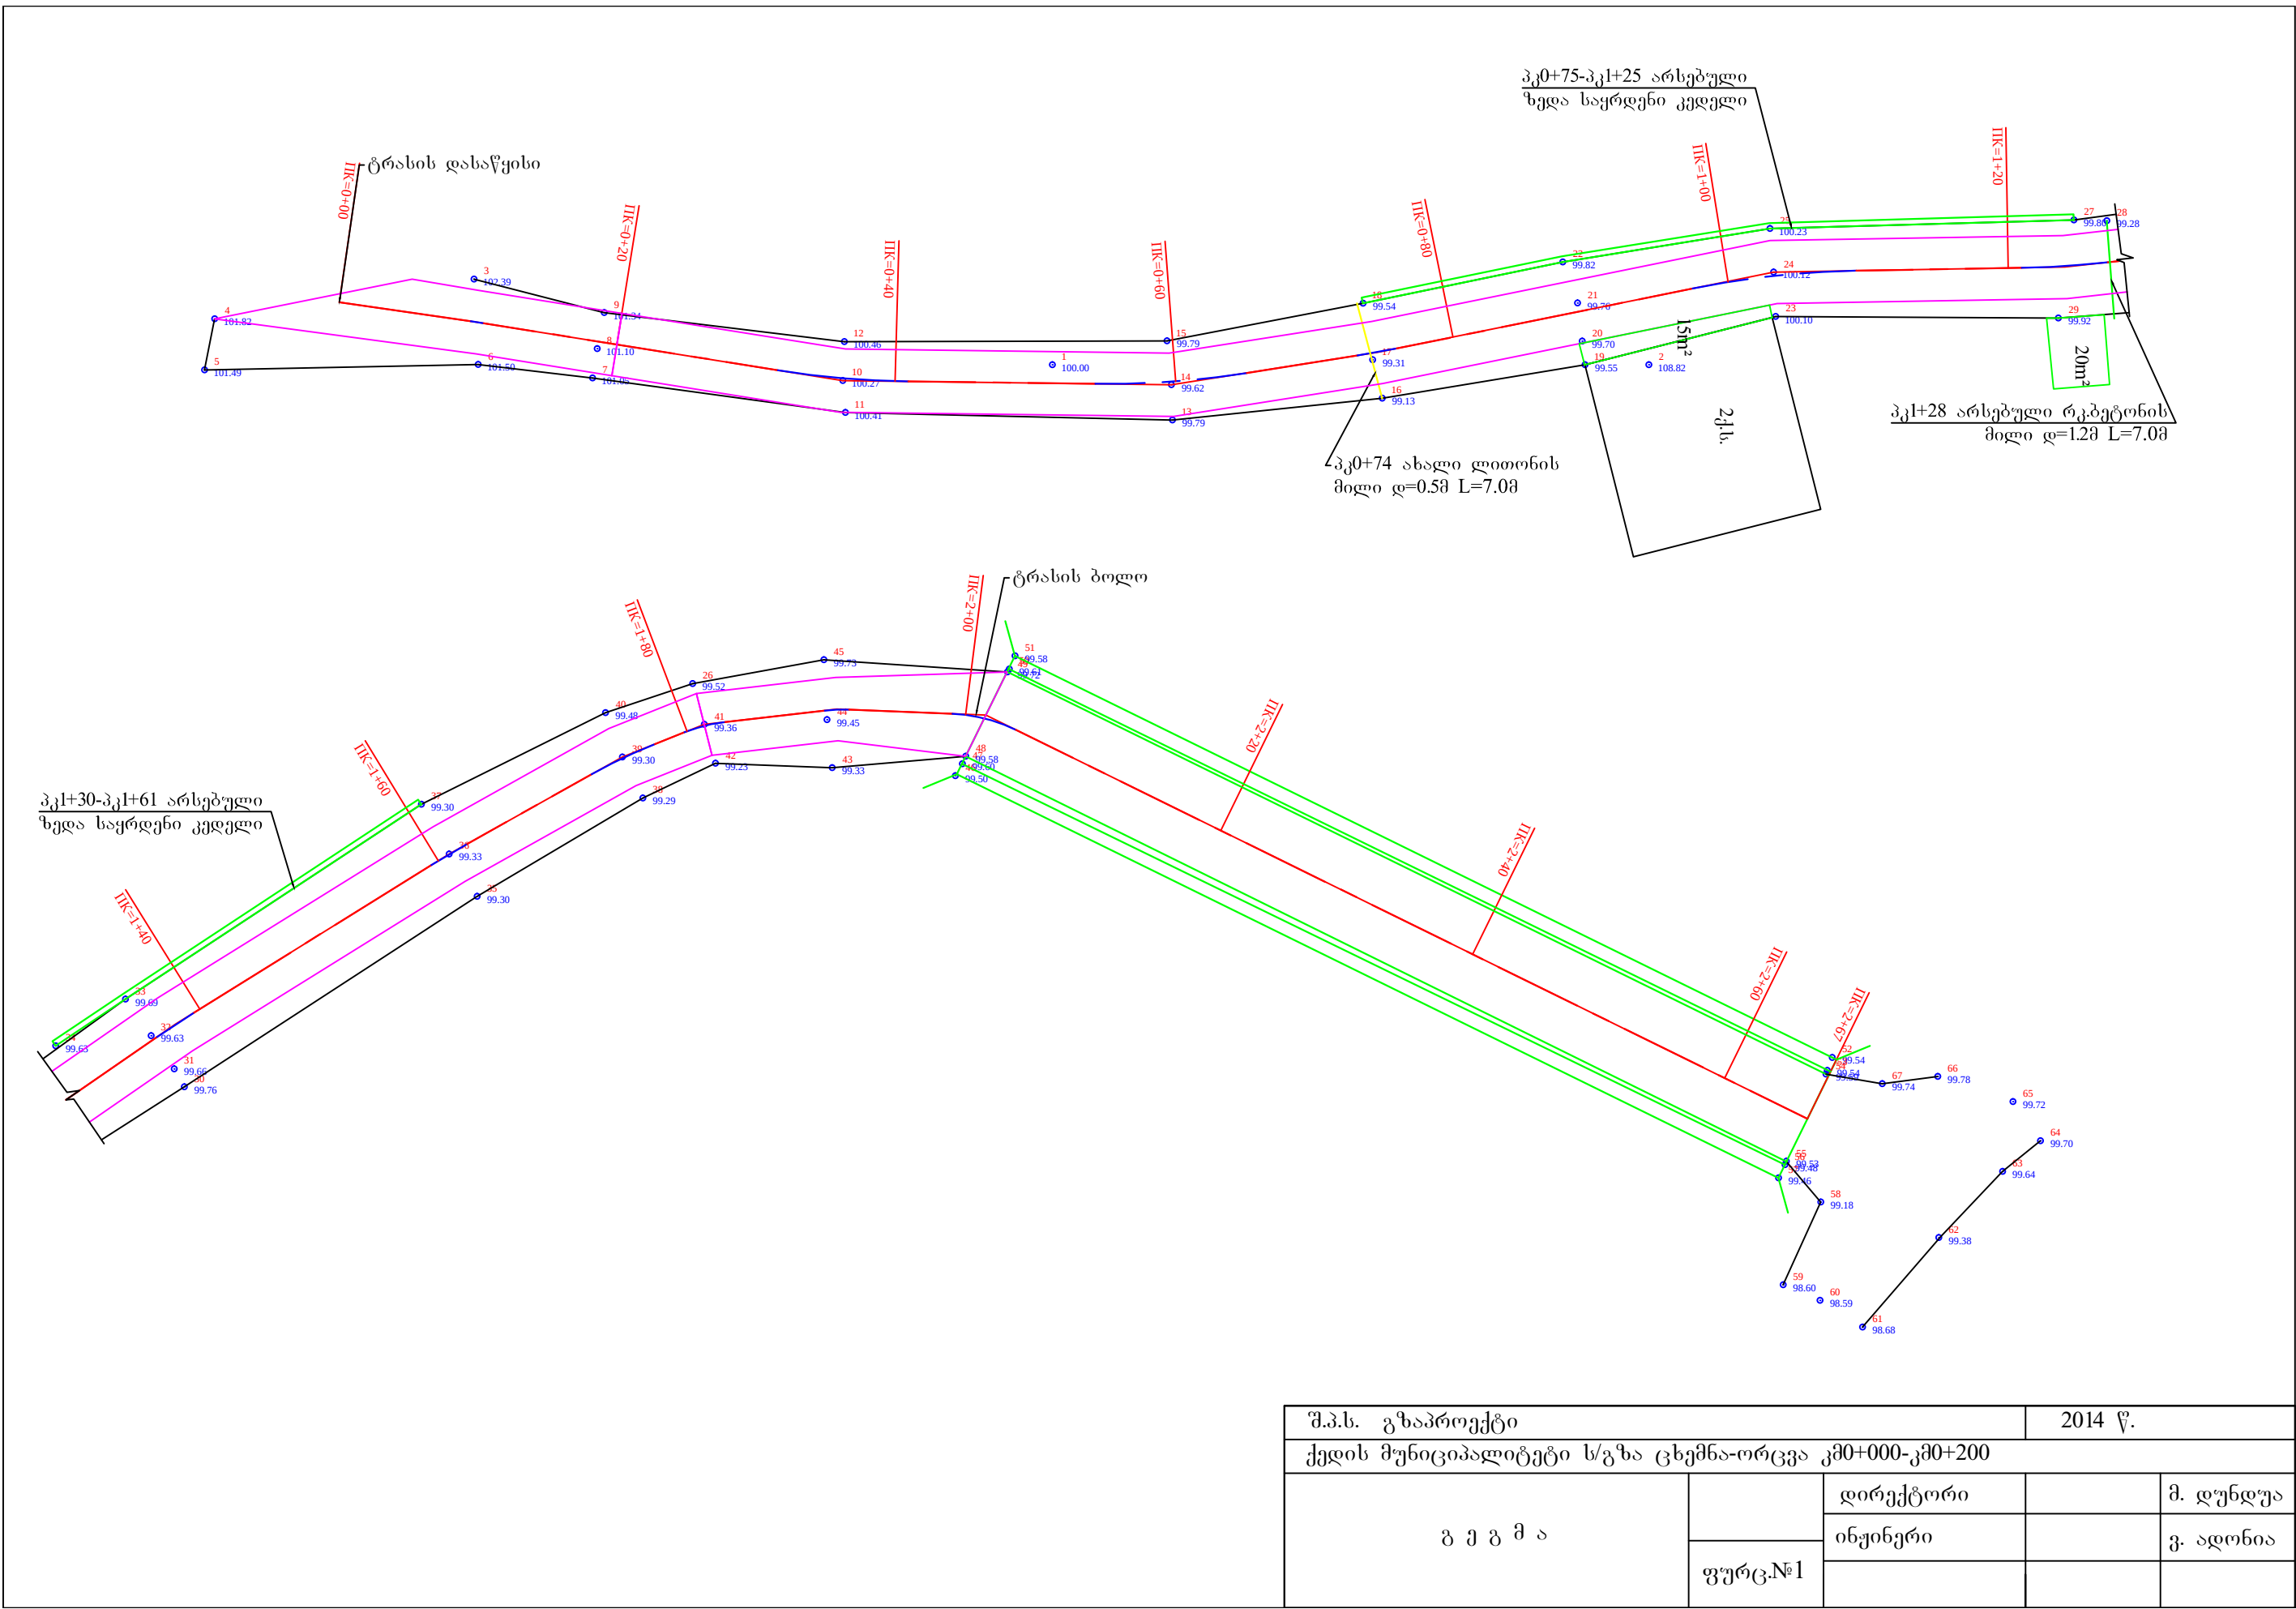

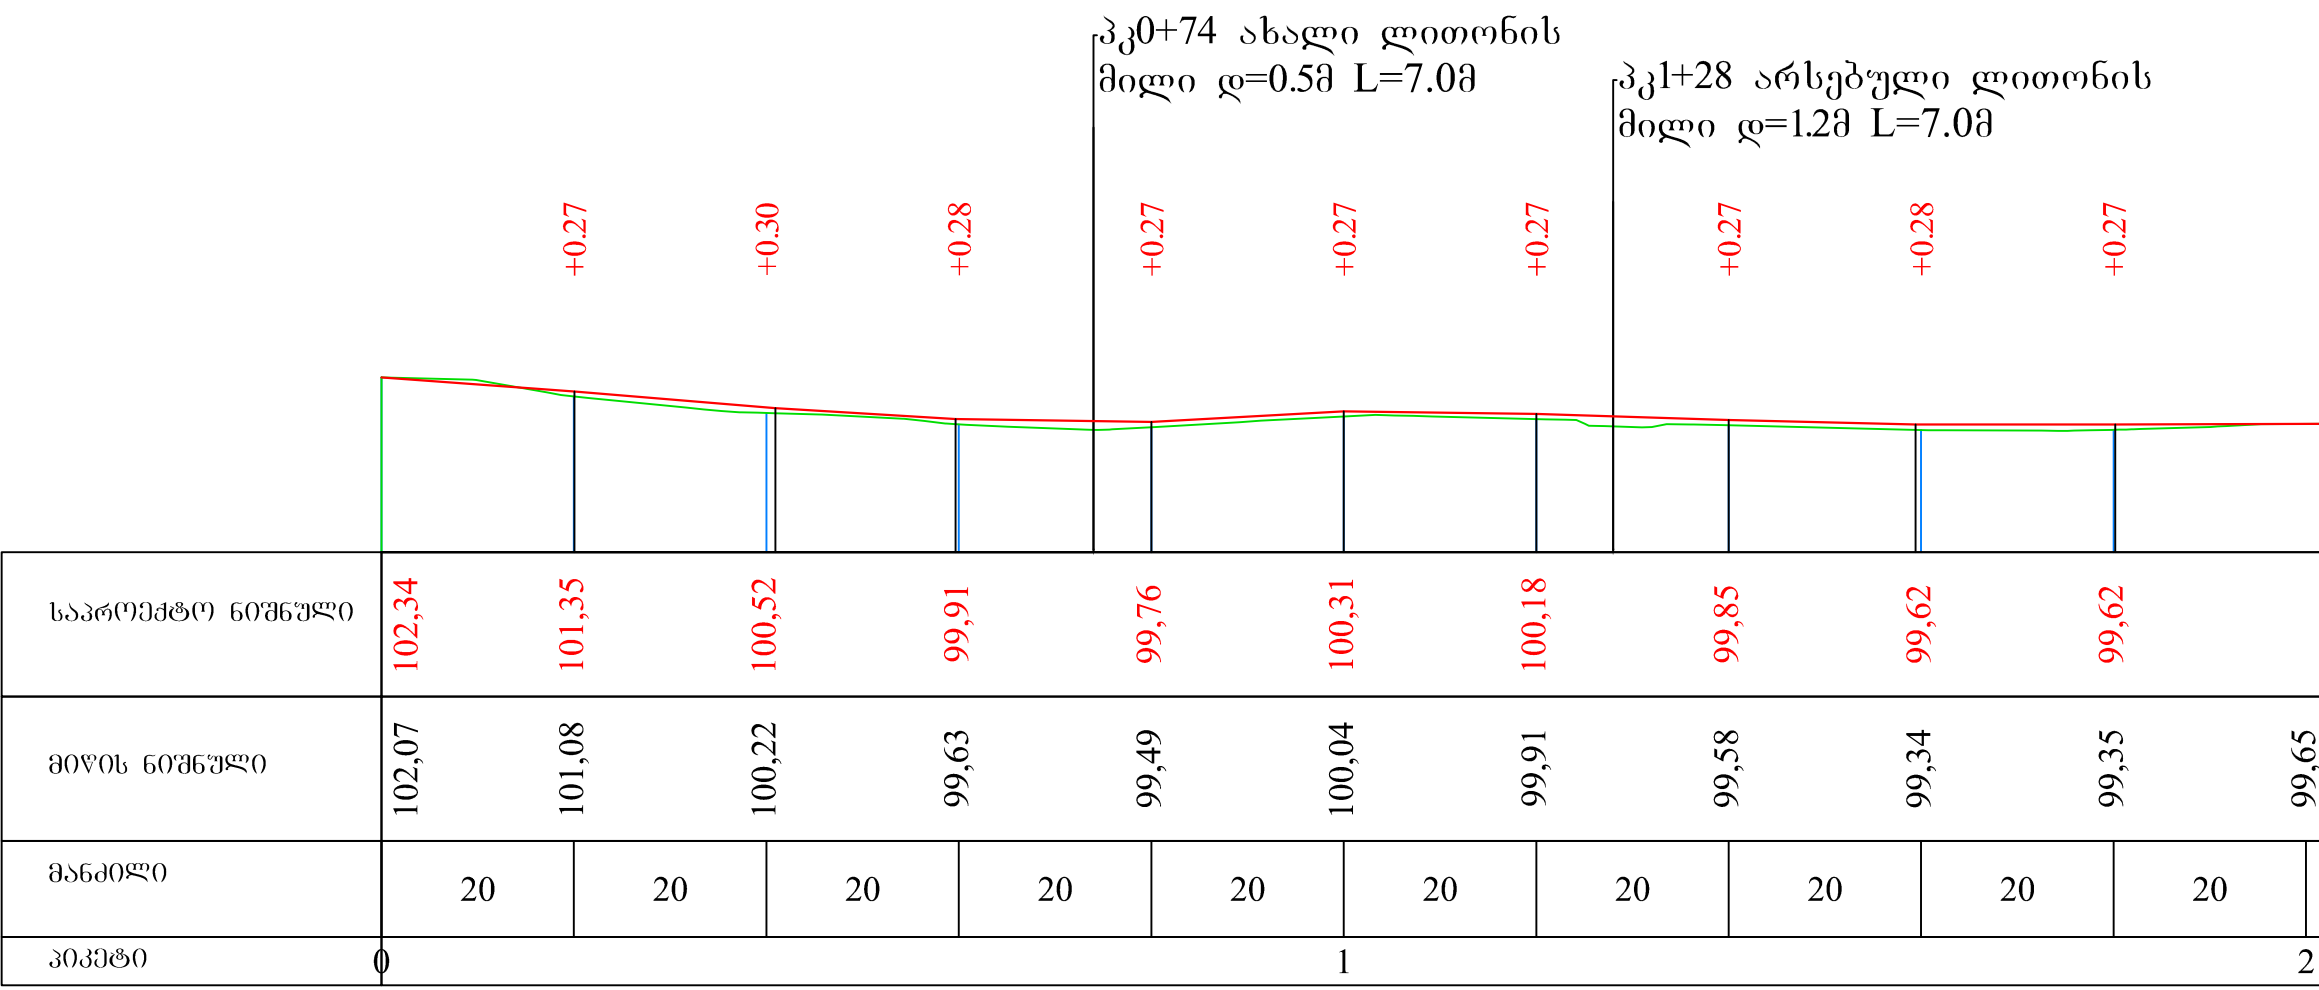

შ.პ.ს. გზაპროექტი			2014 წ.		
ქედის მუნიციპალიტეტი ს/გზა ცხემნა-ორცვა კმ0+000-კმ0+200					
გრძივი პროფილი		დირექტორი		მ. ღუნდუა	
		ინჟინერი		კ. ადონია	
	ფურც.№2				

ტიპი - I

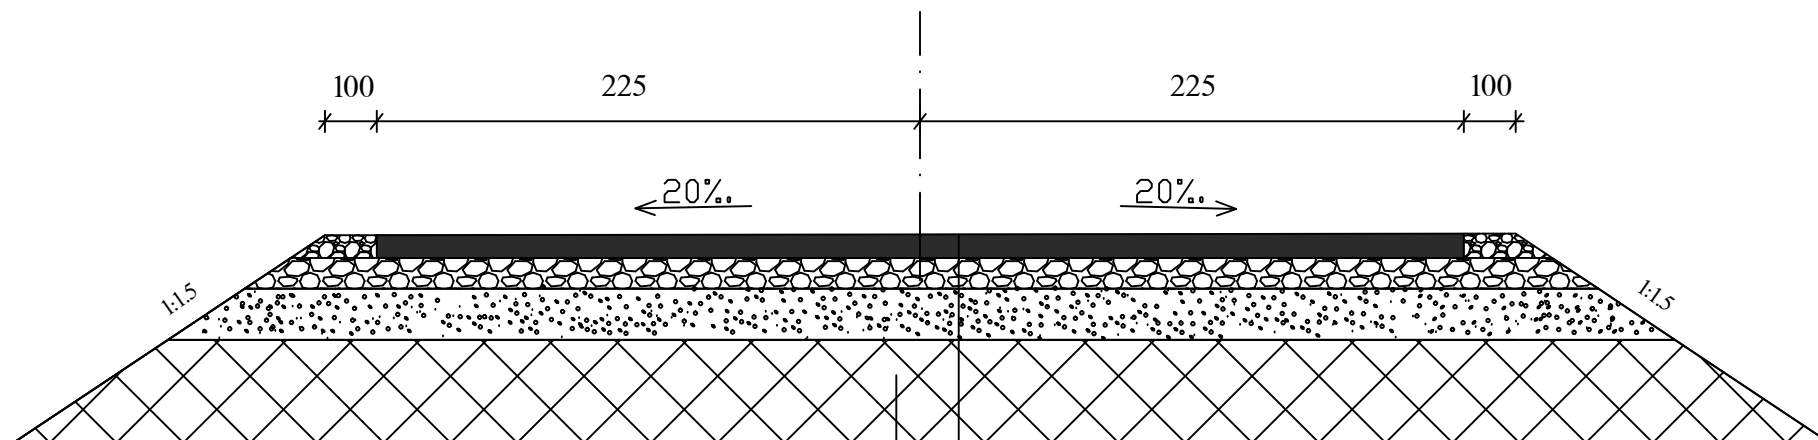

1. არსებული საფუძველი

1. საფარის ზედა ფენა წვრილმარცვლოვანი ა/ბ $h=5$ სმ
2. საფუძველი - ფრაქციული ღორღი 0-40 მმ $h=10$ სმ
3. ქვიშაწებოვანი ნარევი სისქით 12 სმ

შ.პ.ს. გზაპროექტი			2014 წ.	
ქედის მუნიციპალიტეტი ს/გზა „ცხემნა-ორცვა“ კმ0+000-კმ0+200				
გზის სამოსის კონსტრუქცია		დირექტორი		მ.დუნდუა
	ფურც.№3	ინჟინერი		ვ. აღონია