გეგმა
მოსანბრევი ამოსაშენებელი კედელი

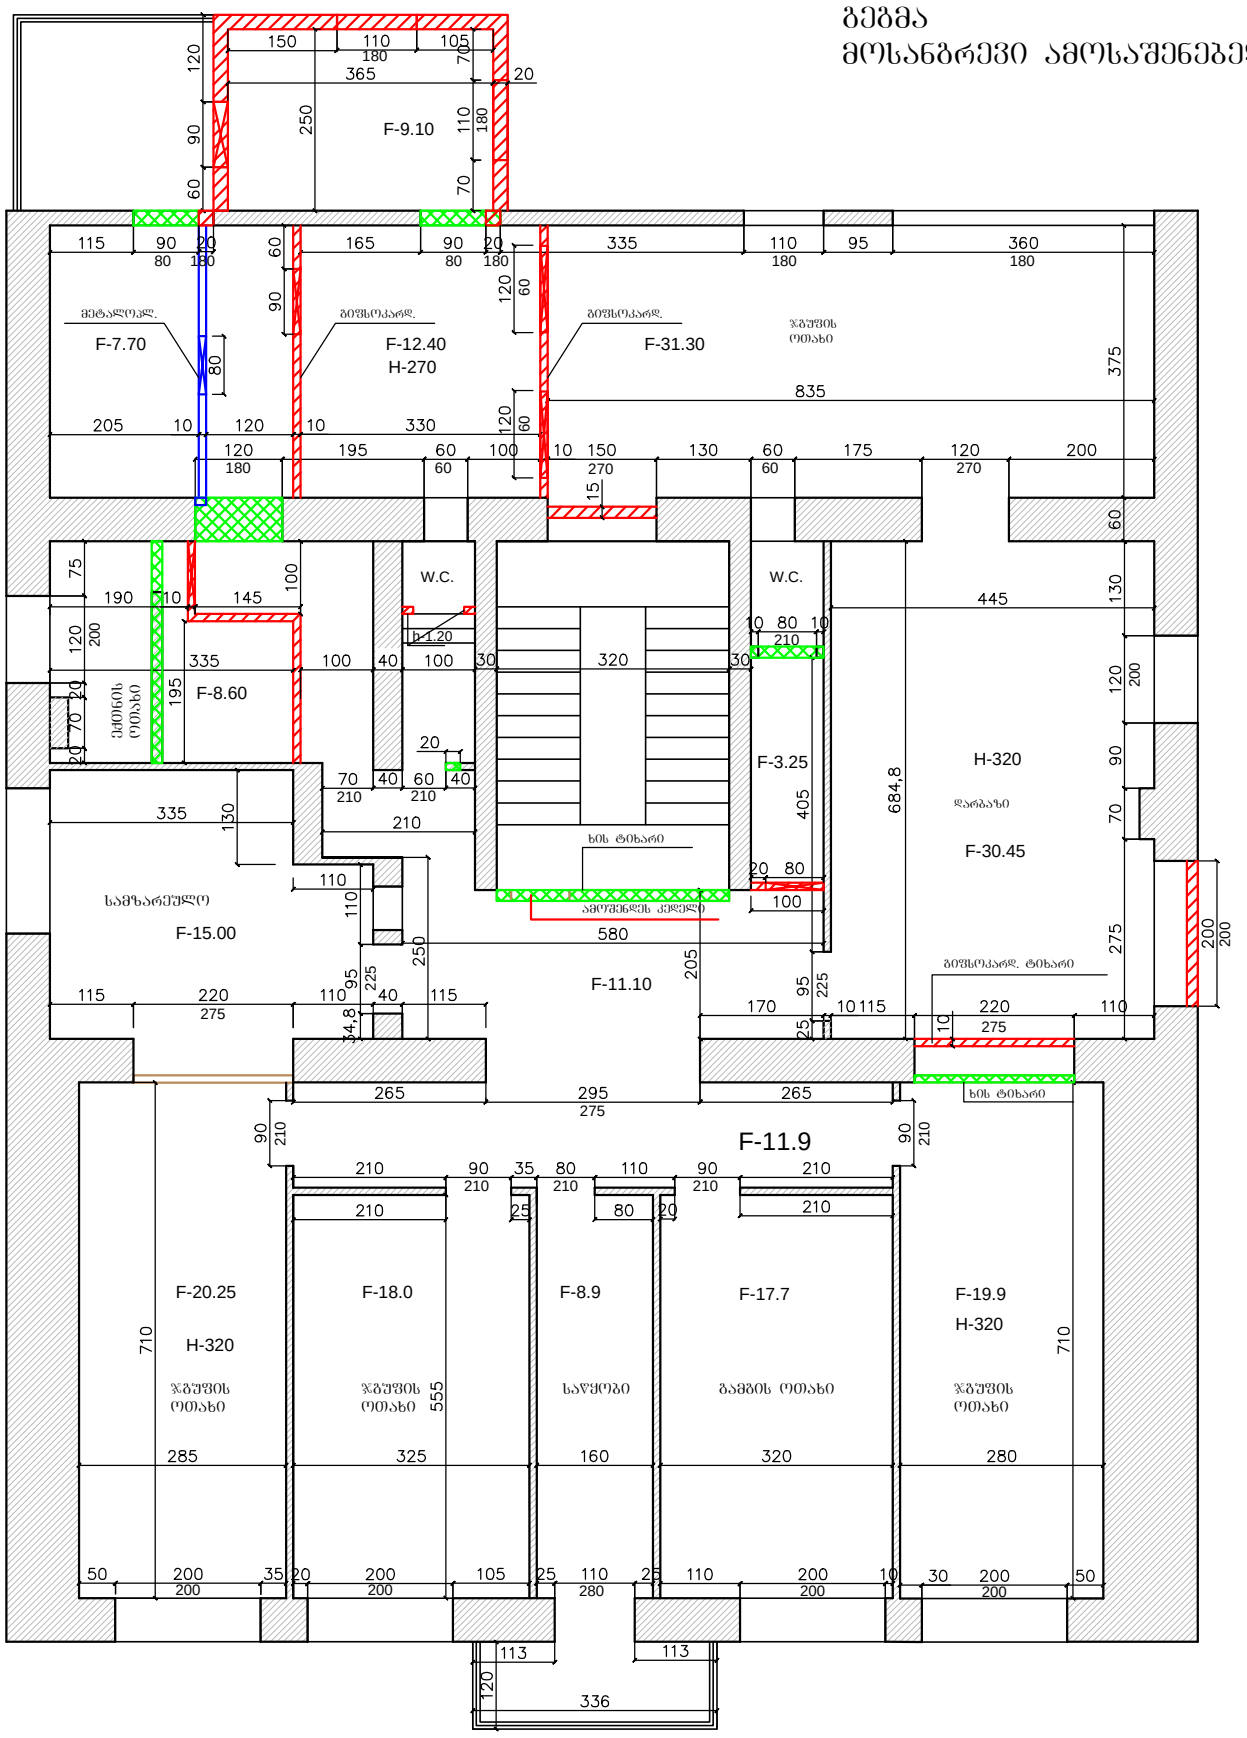

დირექტორი	გ. კახიანი			დამკვეთი: აიპ ქ. ბათუმის საბაჟოს ბაღების გერთიანება მისამართი: ქ. ბათუმი. გორგილაძის ქუჩა №	2014 წელი		
				ობიექტი : საბაჟოს ბაღი №1	სტადია	ფურც.	ფურც-ები
არქიტექტორი	ი. გურბენიძე				მპ	ა-2	
				გეგმა მოსანბრევი ამოსაშენებელი კედელი	ს.ს. „აჭარკაპმშენი"		