


გეგმა

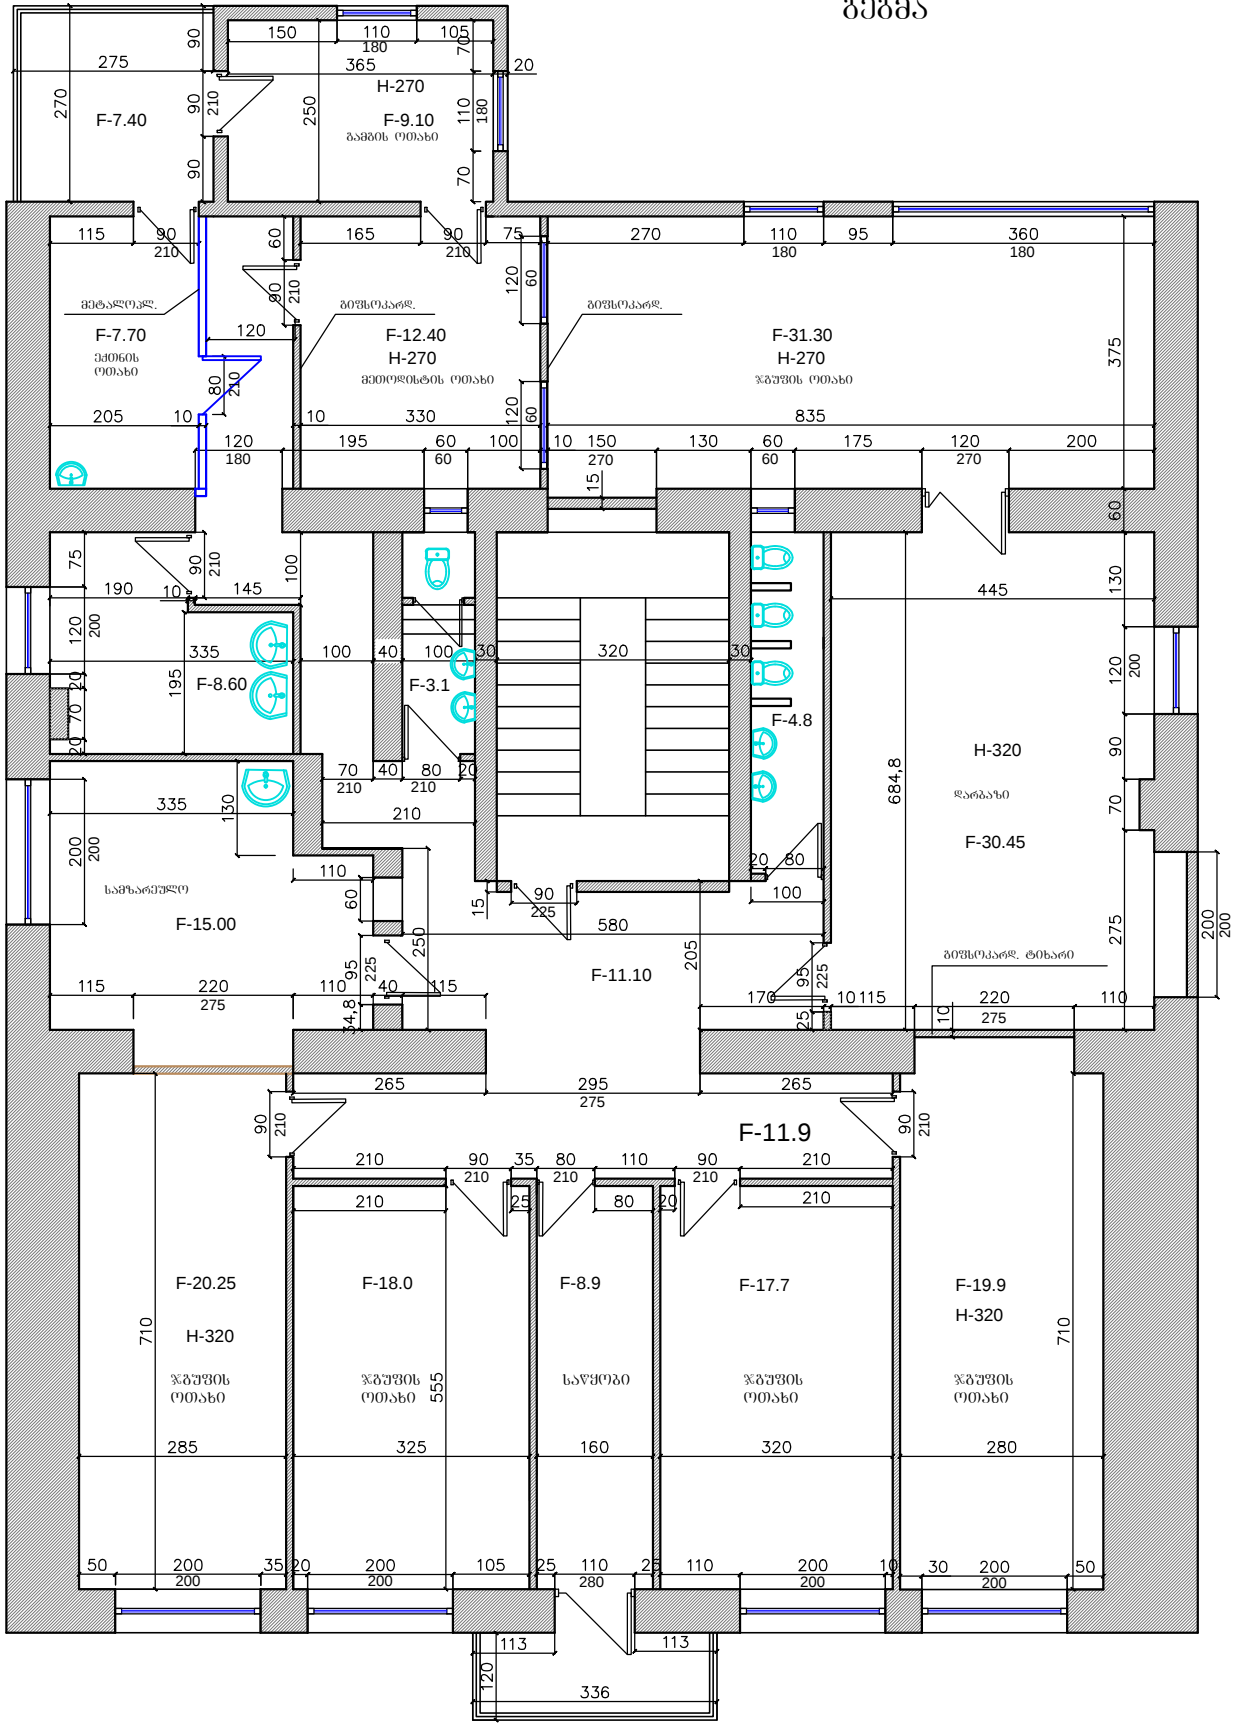

დირექტორი	ბ. კახიასვი			რამდენიმე: აბა დ. ბაიშვილი საბავშვო ბაღების მართვის განყოფილება მისამართი: დ. ბაიშვილი, ბორჯომის ქუჩა №	2014 წელი		
არქიტექტორი	ბ. გუგუშვილი			ორივენი: საბავშვო ბაღი №1	სტაფია	ფურც.	ფურც-მეტი
				გეგმა, ბაღების მოწყობა პროექტის მოწყობა	მპ	ა-3	
					ს.ს. „აჭარაპროექტი“		