


გეგმა
იატაკის სპეციფიკაცია
პარ-ფანჯრების სპეციფიკაცია

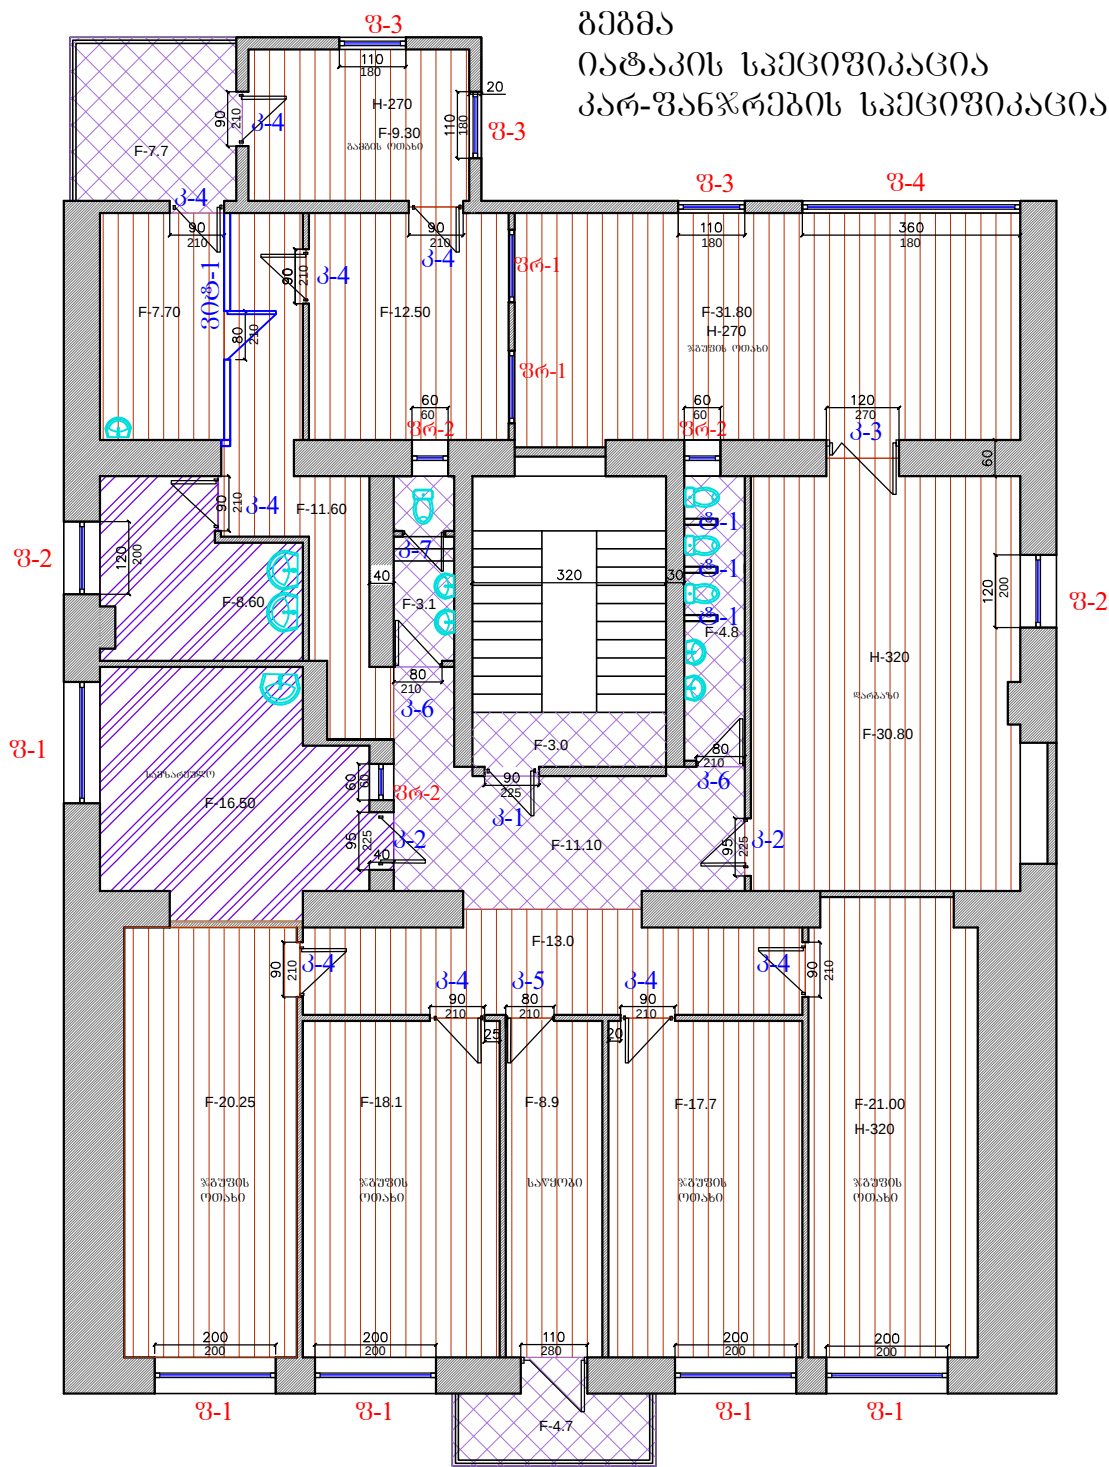

- ლამინატის იატაკი - 205.0 კვმ
- მეტალის იატაკი - 31.40 კვმ
- ლინოლეუმის იატაკი - 25.10 კვმ

ფანჯრების სპეციფიკაცია

№	მსპიზი	მასალა	ზომები	რაოდენობა
1		ფ-1	მეტალურგისგან მინერალური	200x200 სულ - 5 ცალი
2		ფ-2	მეტალურგისგან მინერალური	120x200 სულ - 2 ცალი
3		ფ-3	მეტალურგისგან მინერალური	110x180 სულ - 3 ცალი
4		ფ-4	მეტალურგისგან მინერალური	360x180 სულ - 1 ცალი
5		ფ-1	მეტალურგისგან მინერალური	120x60 სულ - 2 ცალი
6		ფ-2	მეტალურგისგან მინერალური	60x60 სულ - 3 ცალი
7		ფ-1	მეტალურგისგან მინერალური	300x210 სულ - 1 ცალი

კარების სპეციფიკაცია

№	მსპიზი	მასალა	ზომები	რაოდენობა
1		კ-1	ლითონის კარები	90x225 სულ - 1 ცალი
2		კ-2	მეტალურგისგან აქურდული მინერალური	95x225 სულ - 2 ცალი
3		კ-3	მეტალურგისგან აქურდული მინერალური	120x270 სულ - 1 ცალი
4		კ-4	მეტალურგისგან აქურდული მინერალური	90x210 სულ - 9 ცალი
5		კ-5	მეტალურგისგან აქურდული მინერალური	80x210 სულ - 1 ცალი
6		კ-6	მეტალურგისგან აქურდული მინერალური	80x210 სულ - 2 ცალი
7		კ-7	მეტალურგისგან	70x210 სულ - 1 ცალი
8		ტ-1	მეტალურგისგან ტინარი	70x120 სულ - 3 ცალი

დირექტორი	ბ. კახიანი		დამკვეთი: აივ. დ. ბათუმის საპროექტო ბაზისი მშენებელი	2014 წელი		
			მისამართი: დ. ბათუმი, გორბულის ქუჩა №1	სტადია	ფურც.	ფურც.ები
არქიტექტორი	ი. გუგუნიძე		ობიექტი: საპროექტო ბაზისი №1	მკ	ა-4	
			გეგმა, იატაკის მოწყობა პარ-ფანჯრების მოწყობა	ს.ს. „აჭარაპროექტი“		