



გათბობის სქემა

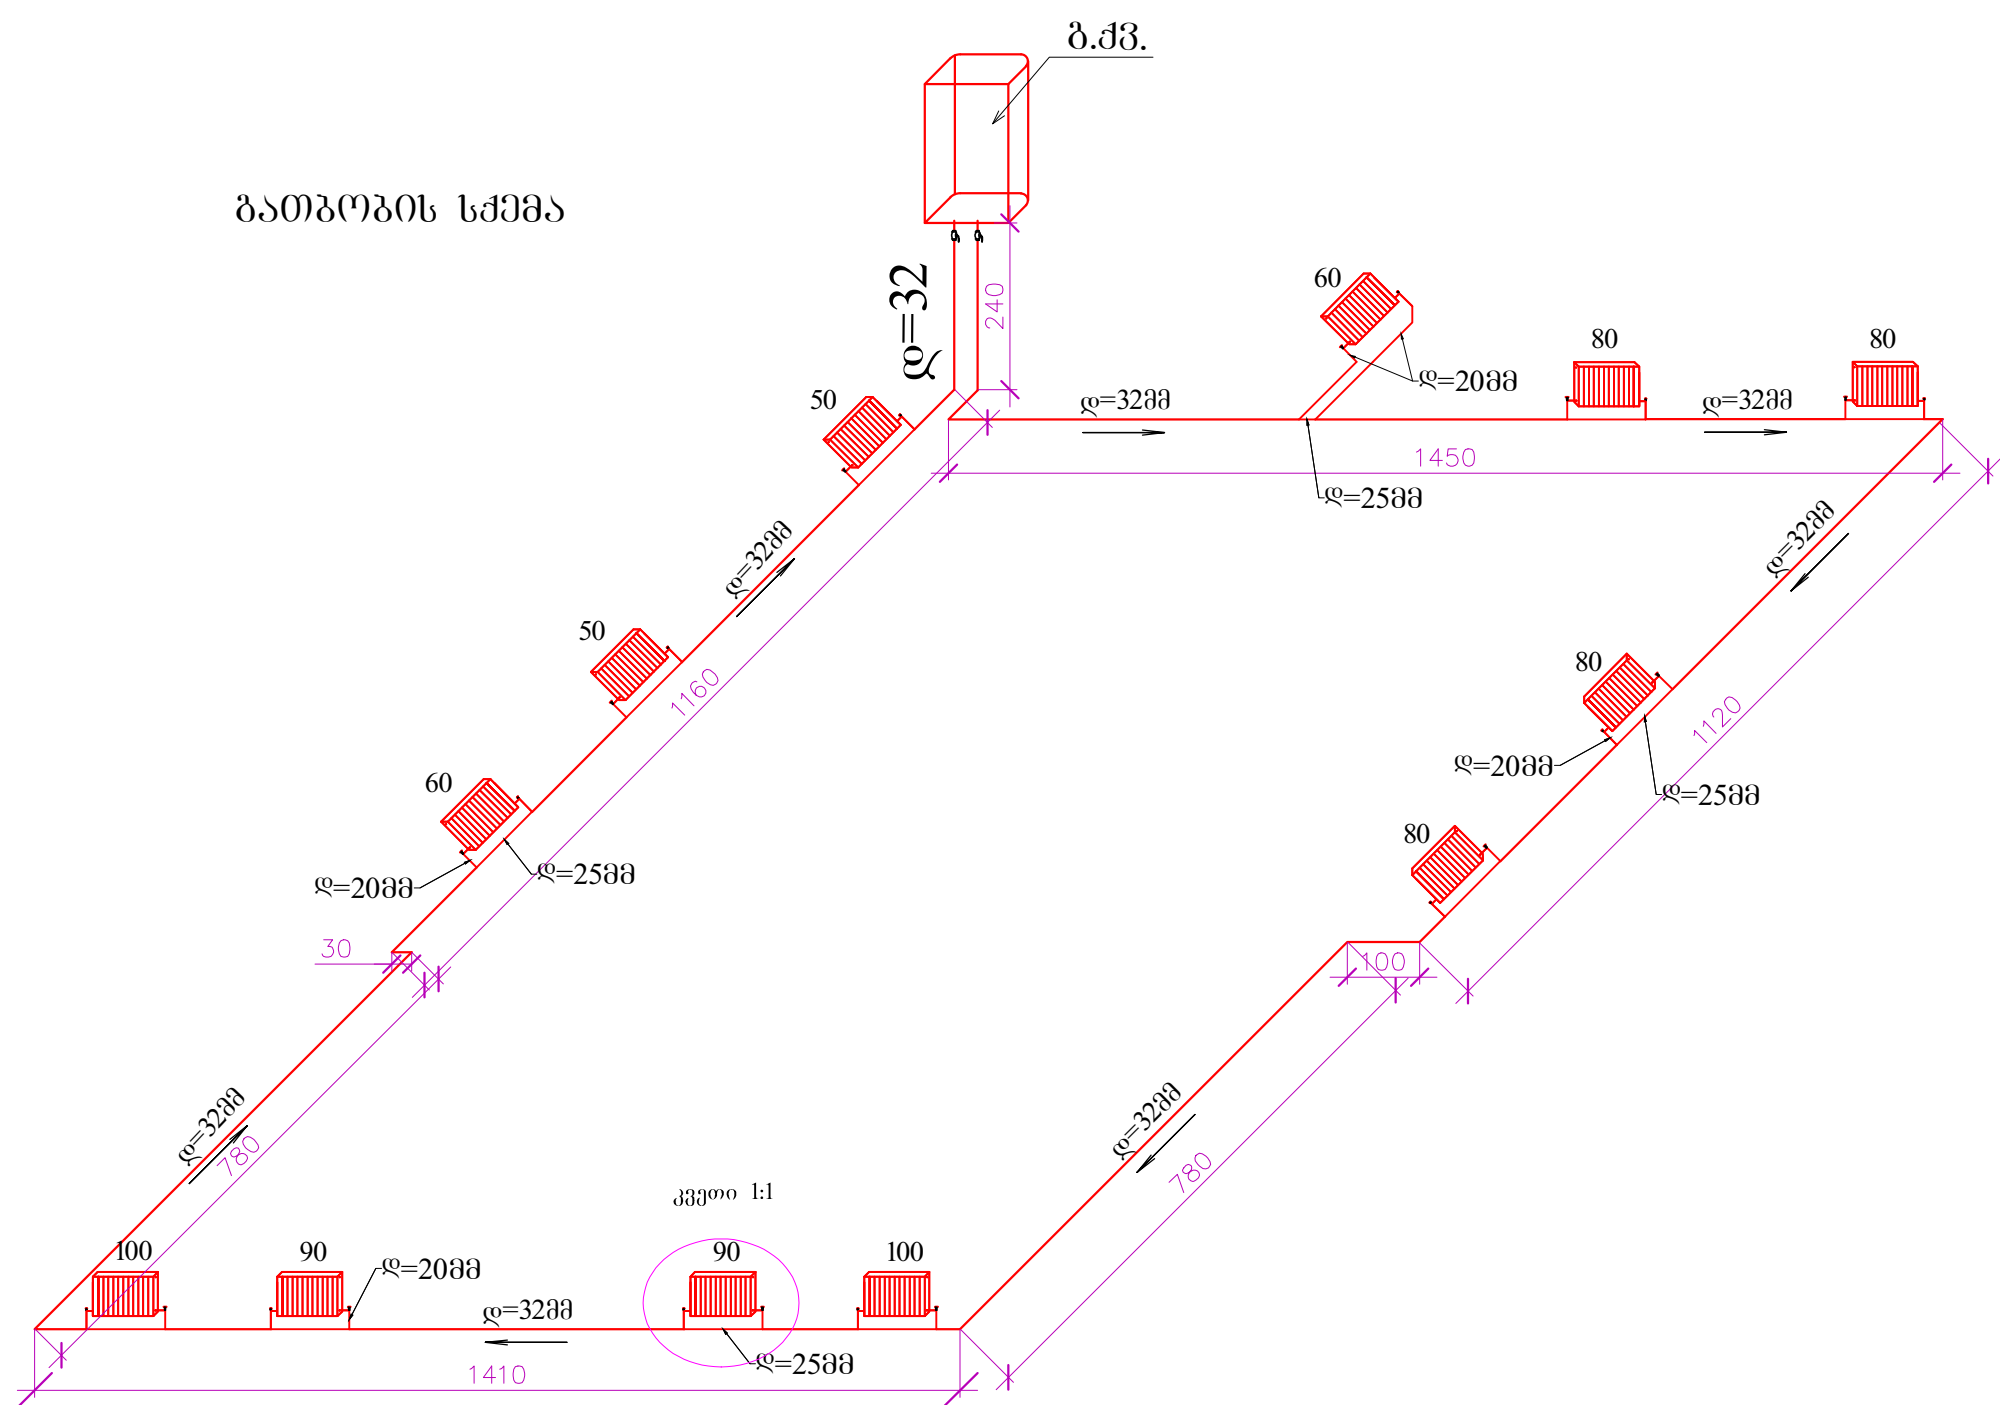

- სამშენებლო ნახაზებისა და სახელმწიფო სანიტარული - სამშენებლო ნორმებით გარე ჰაერის საანგარიშო პარამეტრები მიღებულია ზამთრის პერიოდში -3 C , შიგა ჰაერის ტემპერატურა ამავე პერიოდში 22 C .
 - წარმოდგენილი პროექტი ითვალისწინებს ობიექტის თბომომარაგებას ინდივიდუალური წყალგამაცხელებელი ქვაბიდან, წარმადობით Q=36KW სთ/ში ავტომატიური მართვით, ქვაბი მუშაობს ბუნებრივ აირზე.
 - თბომომარაგების პარამეტრებია 80-60 C t=20 C . გათბობის სისტემა ცირკულირდება ტუმბოს საშუალებით. სისტემაში ჩართულია მემბრანული საფართოებელი ავზი. სისტემის წყლით შევსება იწარმოებს წყალსადენიდან ავტომატიური ჩართვით.
 - ნამწვი აირები საკვამლე მილის საშუალებით გაიწოვება ატმოსფეროში.
 - პროექტში გათბობის ხელსაწყოებად გამოყენებულია 22 PKKP 600 მარკის ფოლადის რადიატორი, ხოლო მილგაყვანილობისათვის გამოყენებულია პლასტმასის არმირებული მილები.
 - გათბობის სისტემა ერთმილოვანია ქვედა განაწილებით.
- ექსპლოატაციამდე განხორციელდეს გათბობის სისტემის პიდრავლიკური გამოცდა

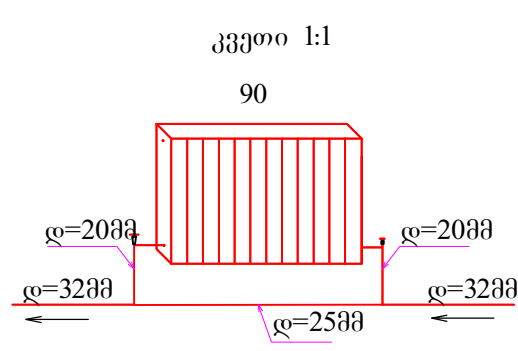

სპეციფიკაცია			
Nº	მასალების დასახელება	გან.ერთ	რაოდენ-ბა
1	2	3	4
I. გათბობა			
1	რადიატორი პანელური 22 PKKP-600X500	ც	2
2	იგივე 600X600	ც	2
3	იგივე 600X800	ც	4
4	იგივე 600X900	ც	2
5	იგივე 600X1000	ც	2
6	ვენტილი რადიატორის (შესვლა)	ც	12
7	უკუ ვენტილი	ც	12
8	მილი პლ. არ. დ=20მმ	გ/მ	8
9	მილი პლ. არ. დ=25მმ	გ/მ	10
10	მილი პლ. არ. დ=32მმ	გ/მ	60
11	ფიტინგი პლ დ=20-32მმ	ც	150
12	გათბობის წყალგამაცხელებელი ქვაბი გაზზე	კ-ტი	1
13	ვენტილი დ=40მმ	ც	2
14	სისტემის გამოცდა	გ/მ	78

დირექტორი	ბ. კახიანი			ღამკმშოი: აიკ ქ. ბათუმის საბაჟო პალატის ბიროიანება მისამართი: ქ. ბათუმი, გორბოძაძის ქუჩა №	2014 წელი		
არქიტექტორი	ო. გუგუშვიძე			ოპიკაი: საბაჟო პალატი №1	სტადია	ფურც.	ფურც-მეტი
შეასრულა	ა. ხელაძე			გათბობის სქემა	მპ	ბ-2	
					ს.ს. „აჭარკაკამშენი“		