


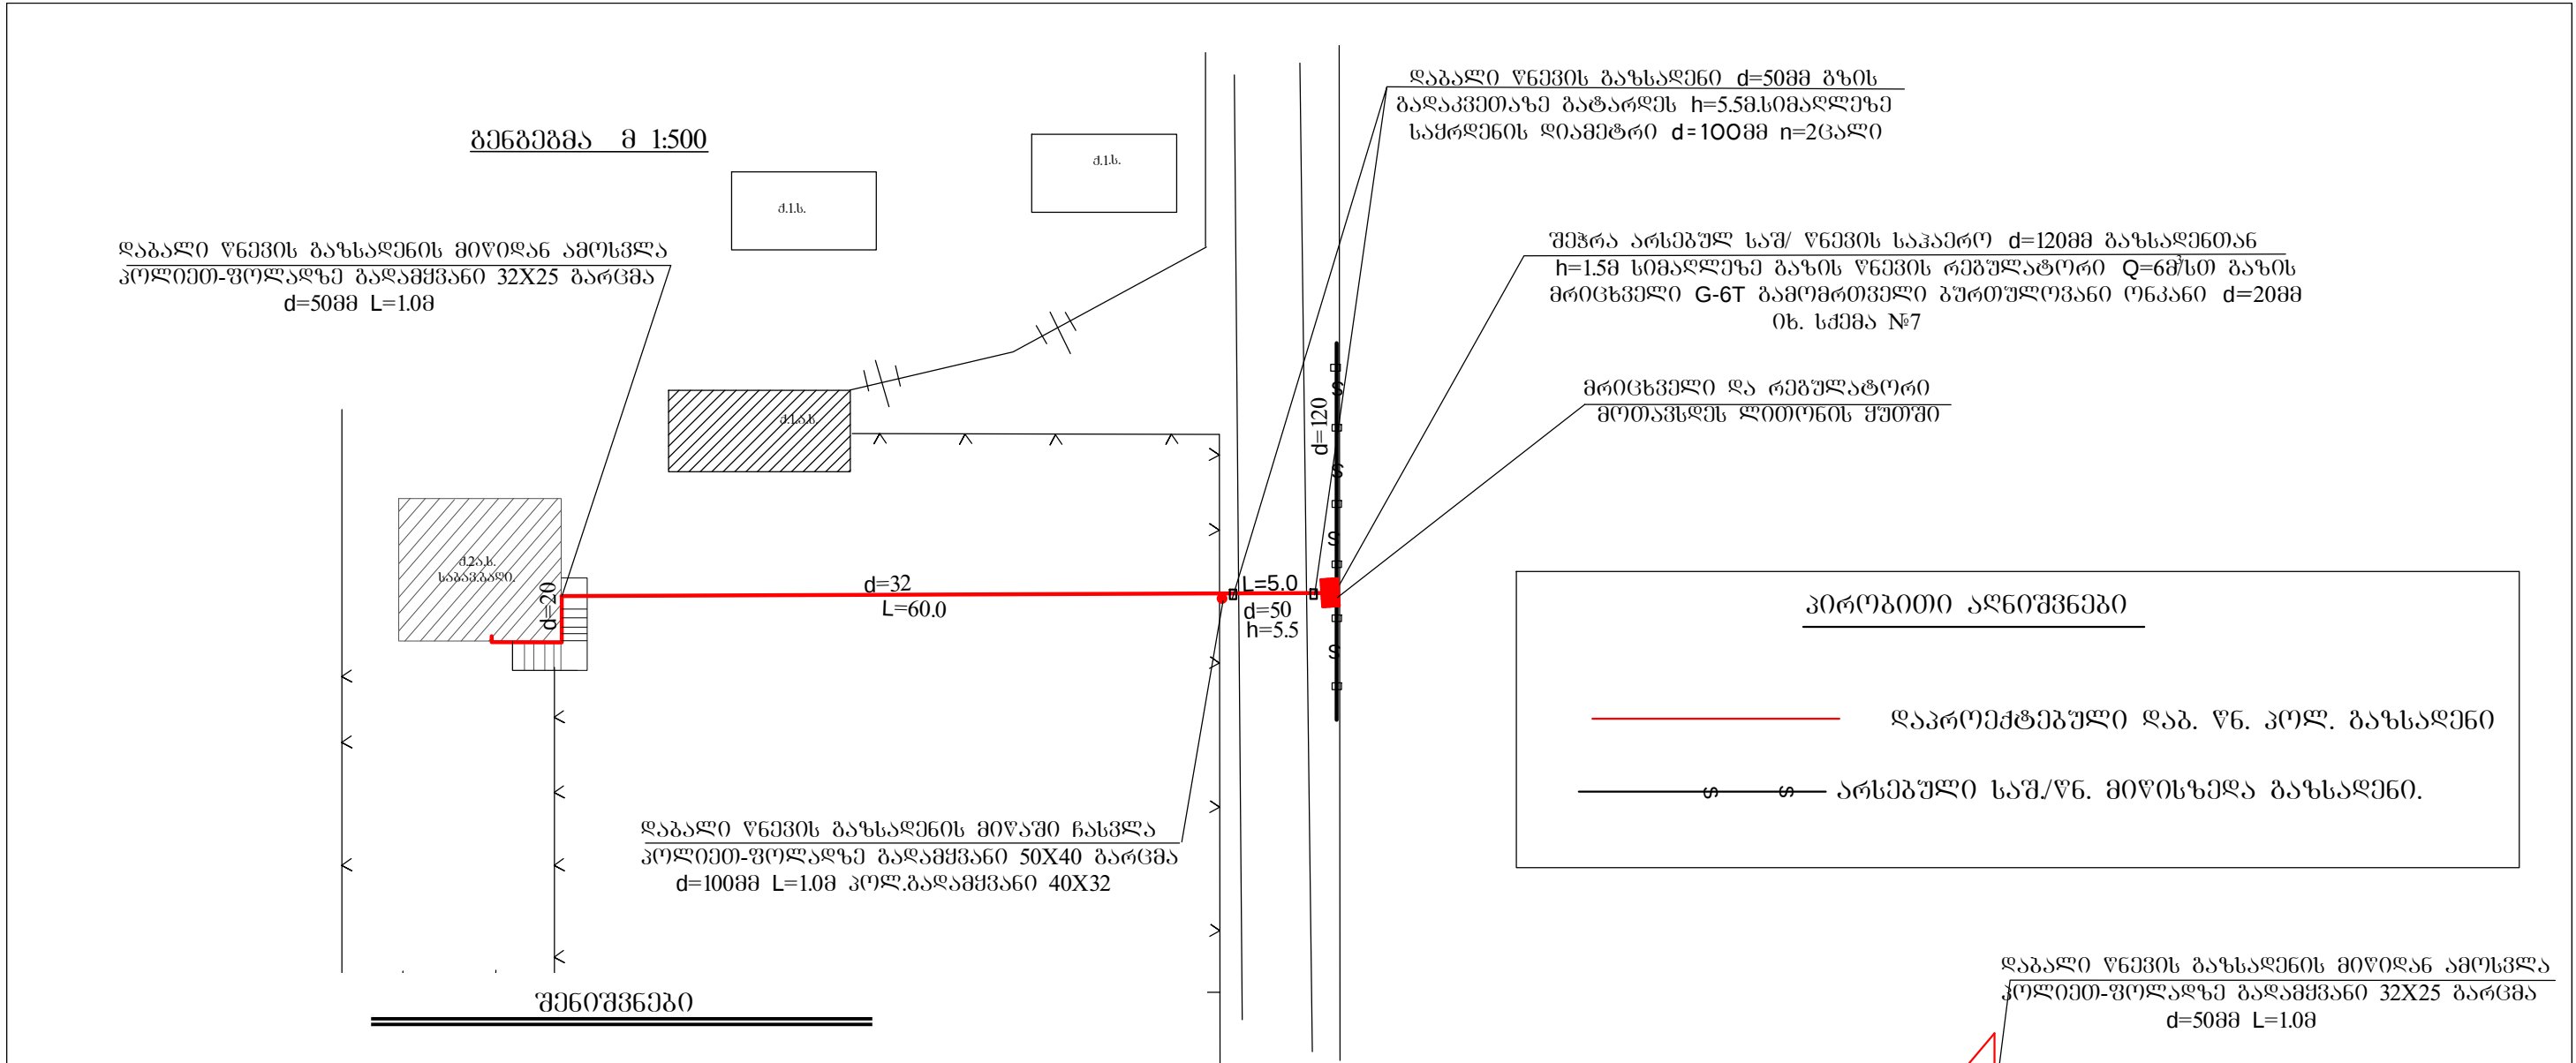


პროექტი შესრულებულია შ.პ.ს. “ცისფერი ალის” მიერ და ითვალისწინებს ქარელის რაიონის სოფელ ბრეთში საბავშვო ბაღის გაზომარაგების პროექტის შედგენას.

კერძოდ: სათავსოში განთავსებულია 1 ცალი გაზის დახურული სისტემის წყალგამაცხელებელი ქვაბი ,რომელსაც გააჩნია ატმოსფეროდან ჰაერის შემწოვი და ნამწვი აირის გამწოვი ყელი.

გაზომარაგება უნდა განხორციელდეს შპს. “სოკარჯორჯია ქართლიგაზ-“ის მიერ გაცემული ტექნიკური პირობის საფუძველზე. (ტექნიკურიპირობა №95 22.05.2014წ) გაზის მაქსიმალური ხარჯი დანადგარზე, შეადგენს 3.76მ/სთ გაზის მაქსიმალური წნევა სანთურის წინ P=20 მილ.ბარი. სათავსოში მოეწყობა ღია ფრამუგი პროექტზე მითითებული ზომების მიხედვით.

გაზის ხარჯის აღრიცხვა მოხდება ქუჩაში დამონტაჟებული G-4T მრიცხველიდან ,რომელიც განთავსებული იქნება ლითონის კარადაში. იხ.სქემა პროექტში.

პროექტიდან ყოველგვარი ცვლილება შეთანხმებული უნდა იქნეს შ.პ.ს. “ცისფერ ალთან”.

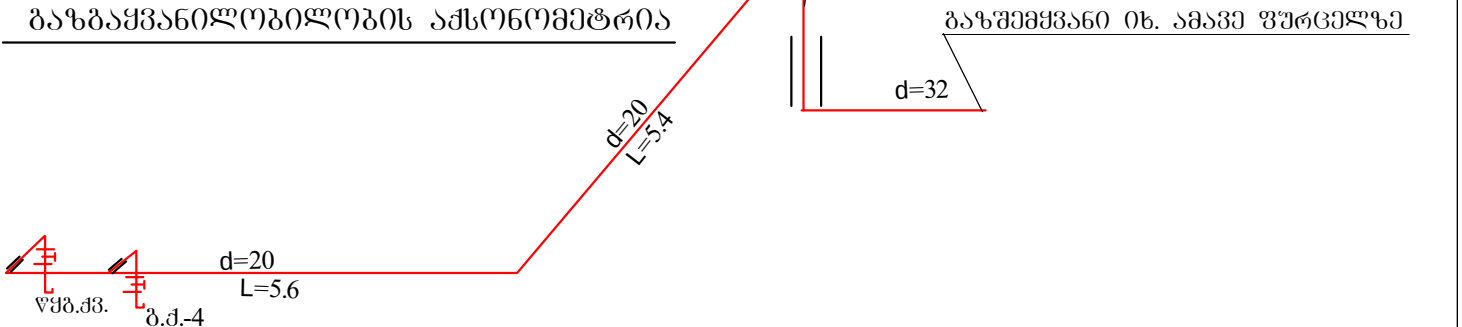

დირექტორი		ბარამიძე	შ.პ.ს. "ცისფერი ალი"			
მთ. ინჟინერი		ტრაპიძე				
მთ. სპეციალისტი		წაქაძე	ქარელის მუნიციპალიტეტის გამგეობა			
ოპერატორი		ჯიბუტი				
			სოფ. ბრეთის საბავშვო ბაღის შენობის გაზომარაგება	სტად. მ.პ.	ფურც. 1	ფურ-ები 2
			გაზმომარაგების გეგმა მ-ბი 1:500 და ამსონომეტრია	დაკვ. № 17 /2014	ინგ.№347	