


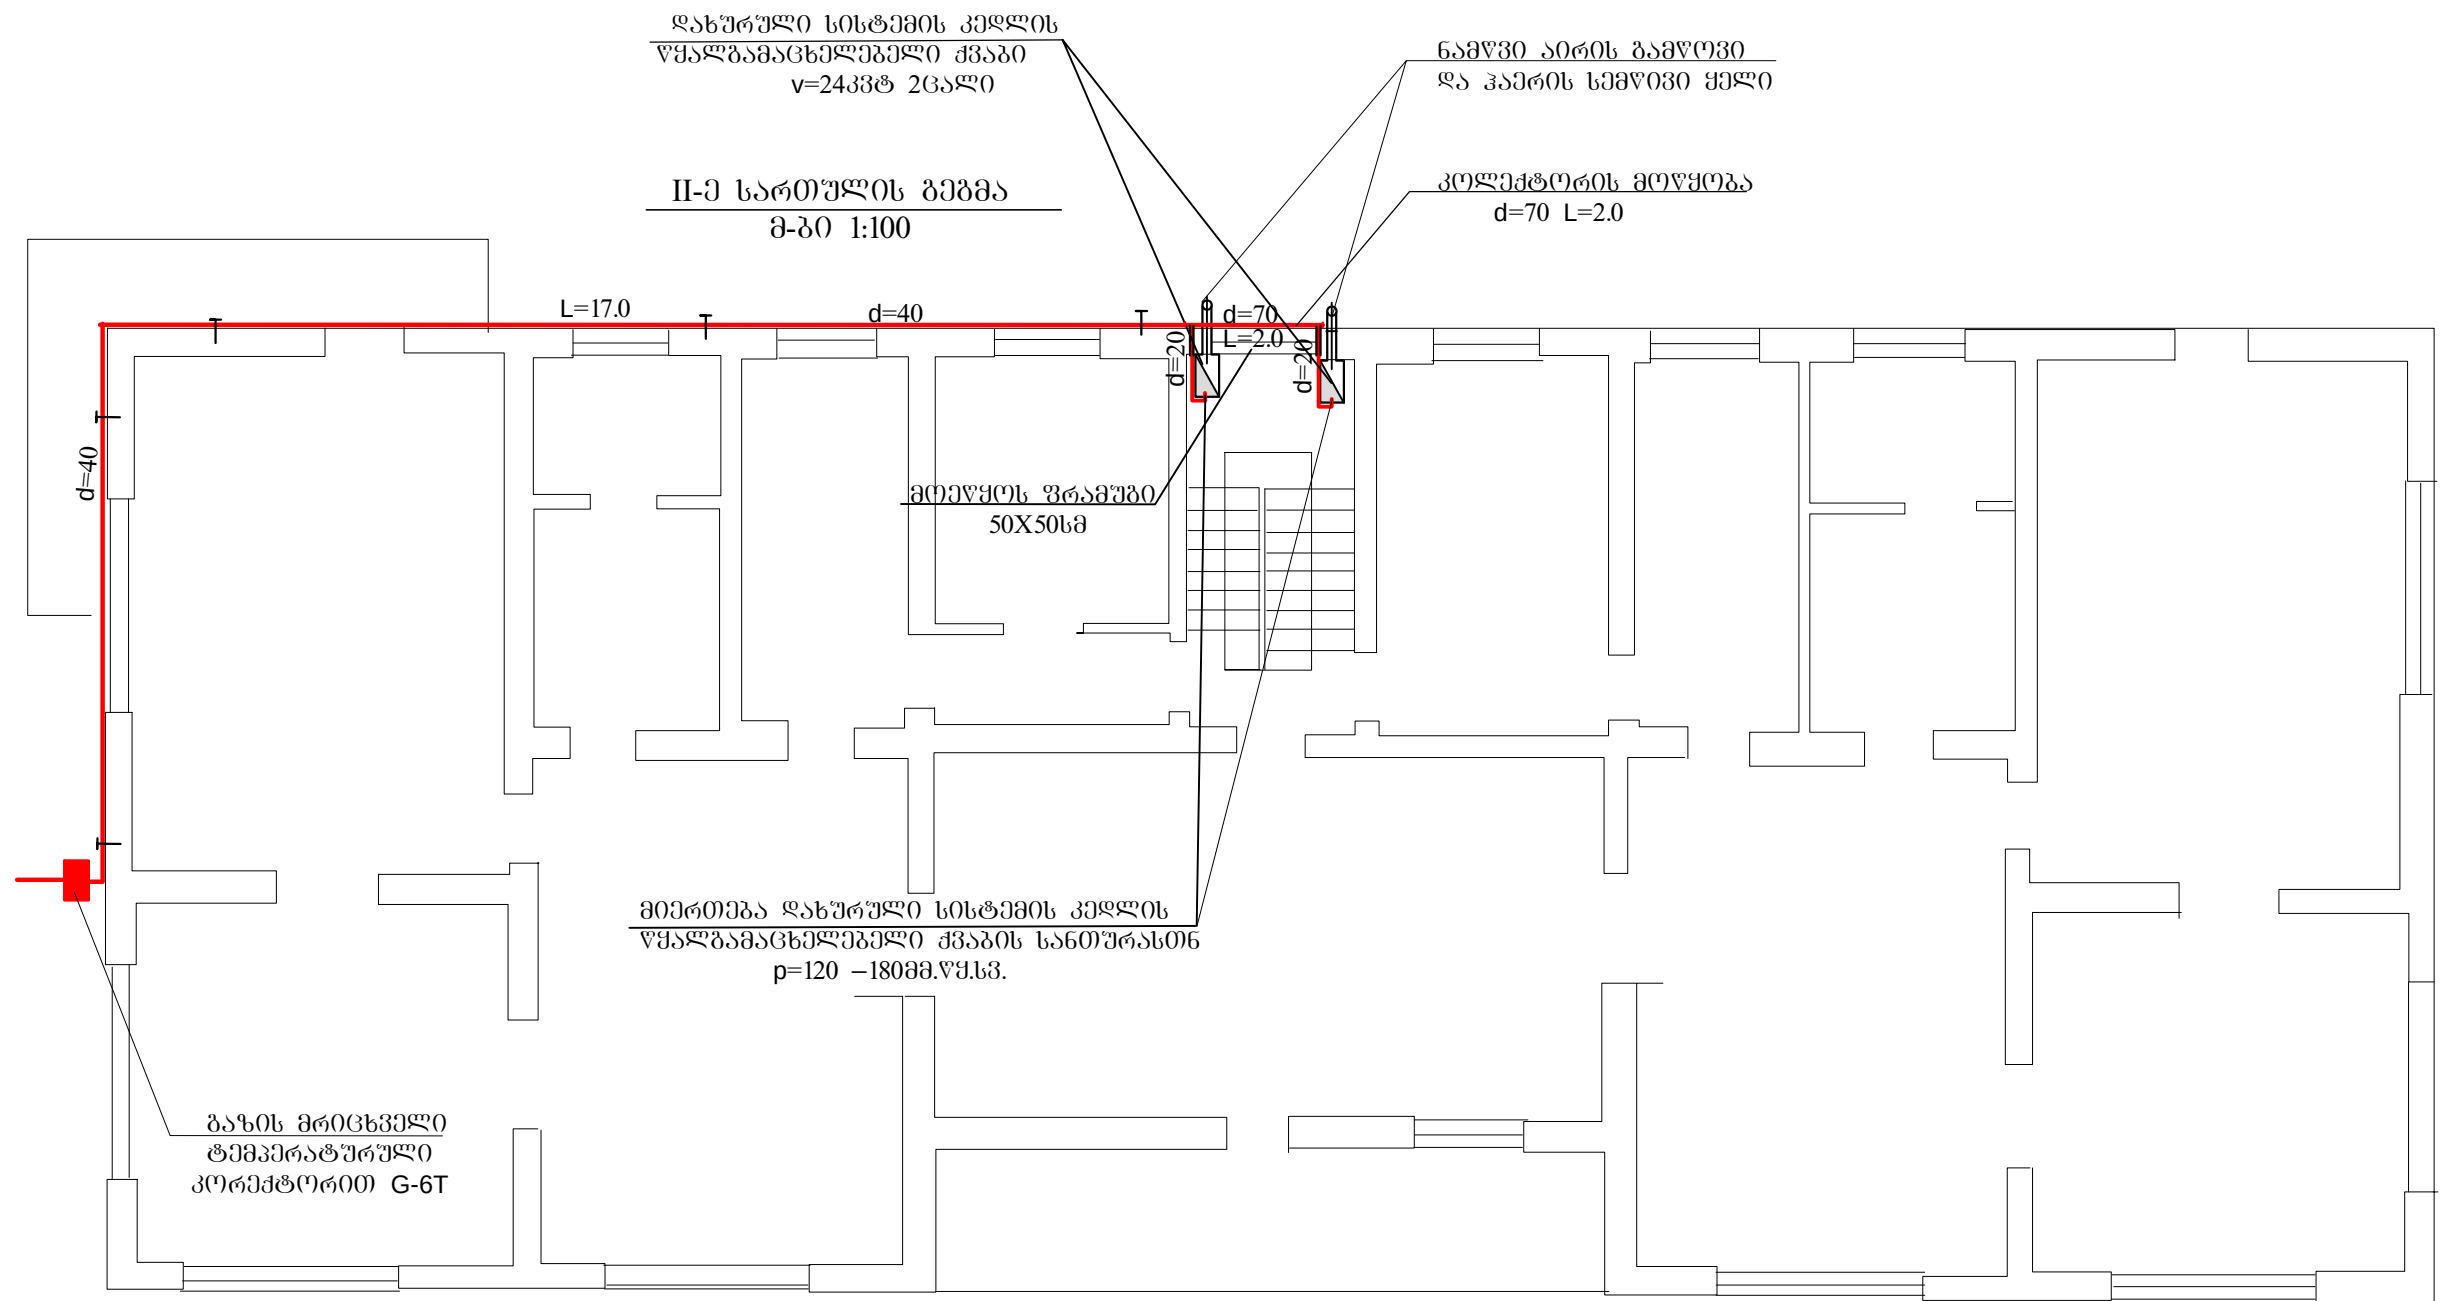

წინამდებარე პროექტი გამოშვებულია მოქმედი ნორმების, წესების, ინსტრუქციების, სახელმწიფო სტანდარტების შესაბამისად და უზრუნველყოფს შენობა - ნაგებობების ხანძარსაწინააღმდეგო უსაფრთხო ექსპლუატაციას პროექტით გათვალისწინებული ღონისძიებების დაცვის შემთხვევაში.

პრ. მთ. ინჟინერი /*წაქაძე*/

დირექტორი		ბარამიძე	შ.პ.ს. "ც ი ს ფ ე რ ი ა ლ ი"			
მთ. ინჟინერი		ტრაპიძე				
მთ. სპეციალისტი		წაქაძე				
ოპერატორი		თვაშრი	ქარელის მუნიციპალიტეტის გამგეობა			
			№1 საბავშვო ბაღის გაზმომარაგება	სტად.	ფურც.	ფურ-ები
				მ.პ.	2	3
			II-ე სართულის გეგმა მ-ბი 1:100	დაკვ. № 17/2014		ინგ.№343