


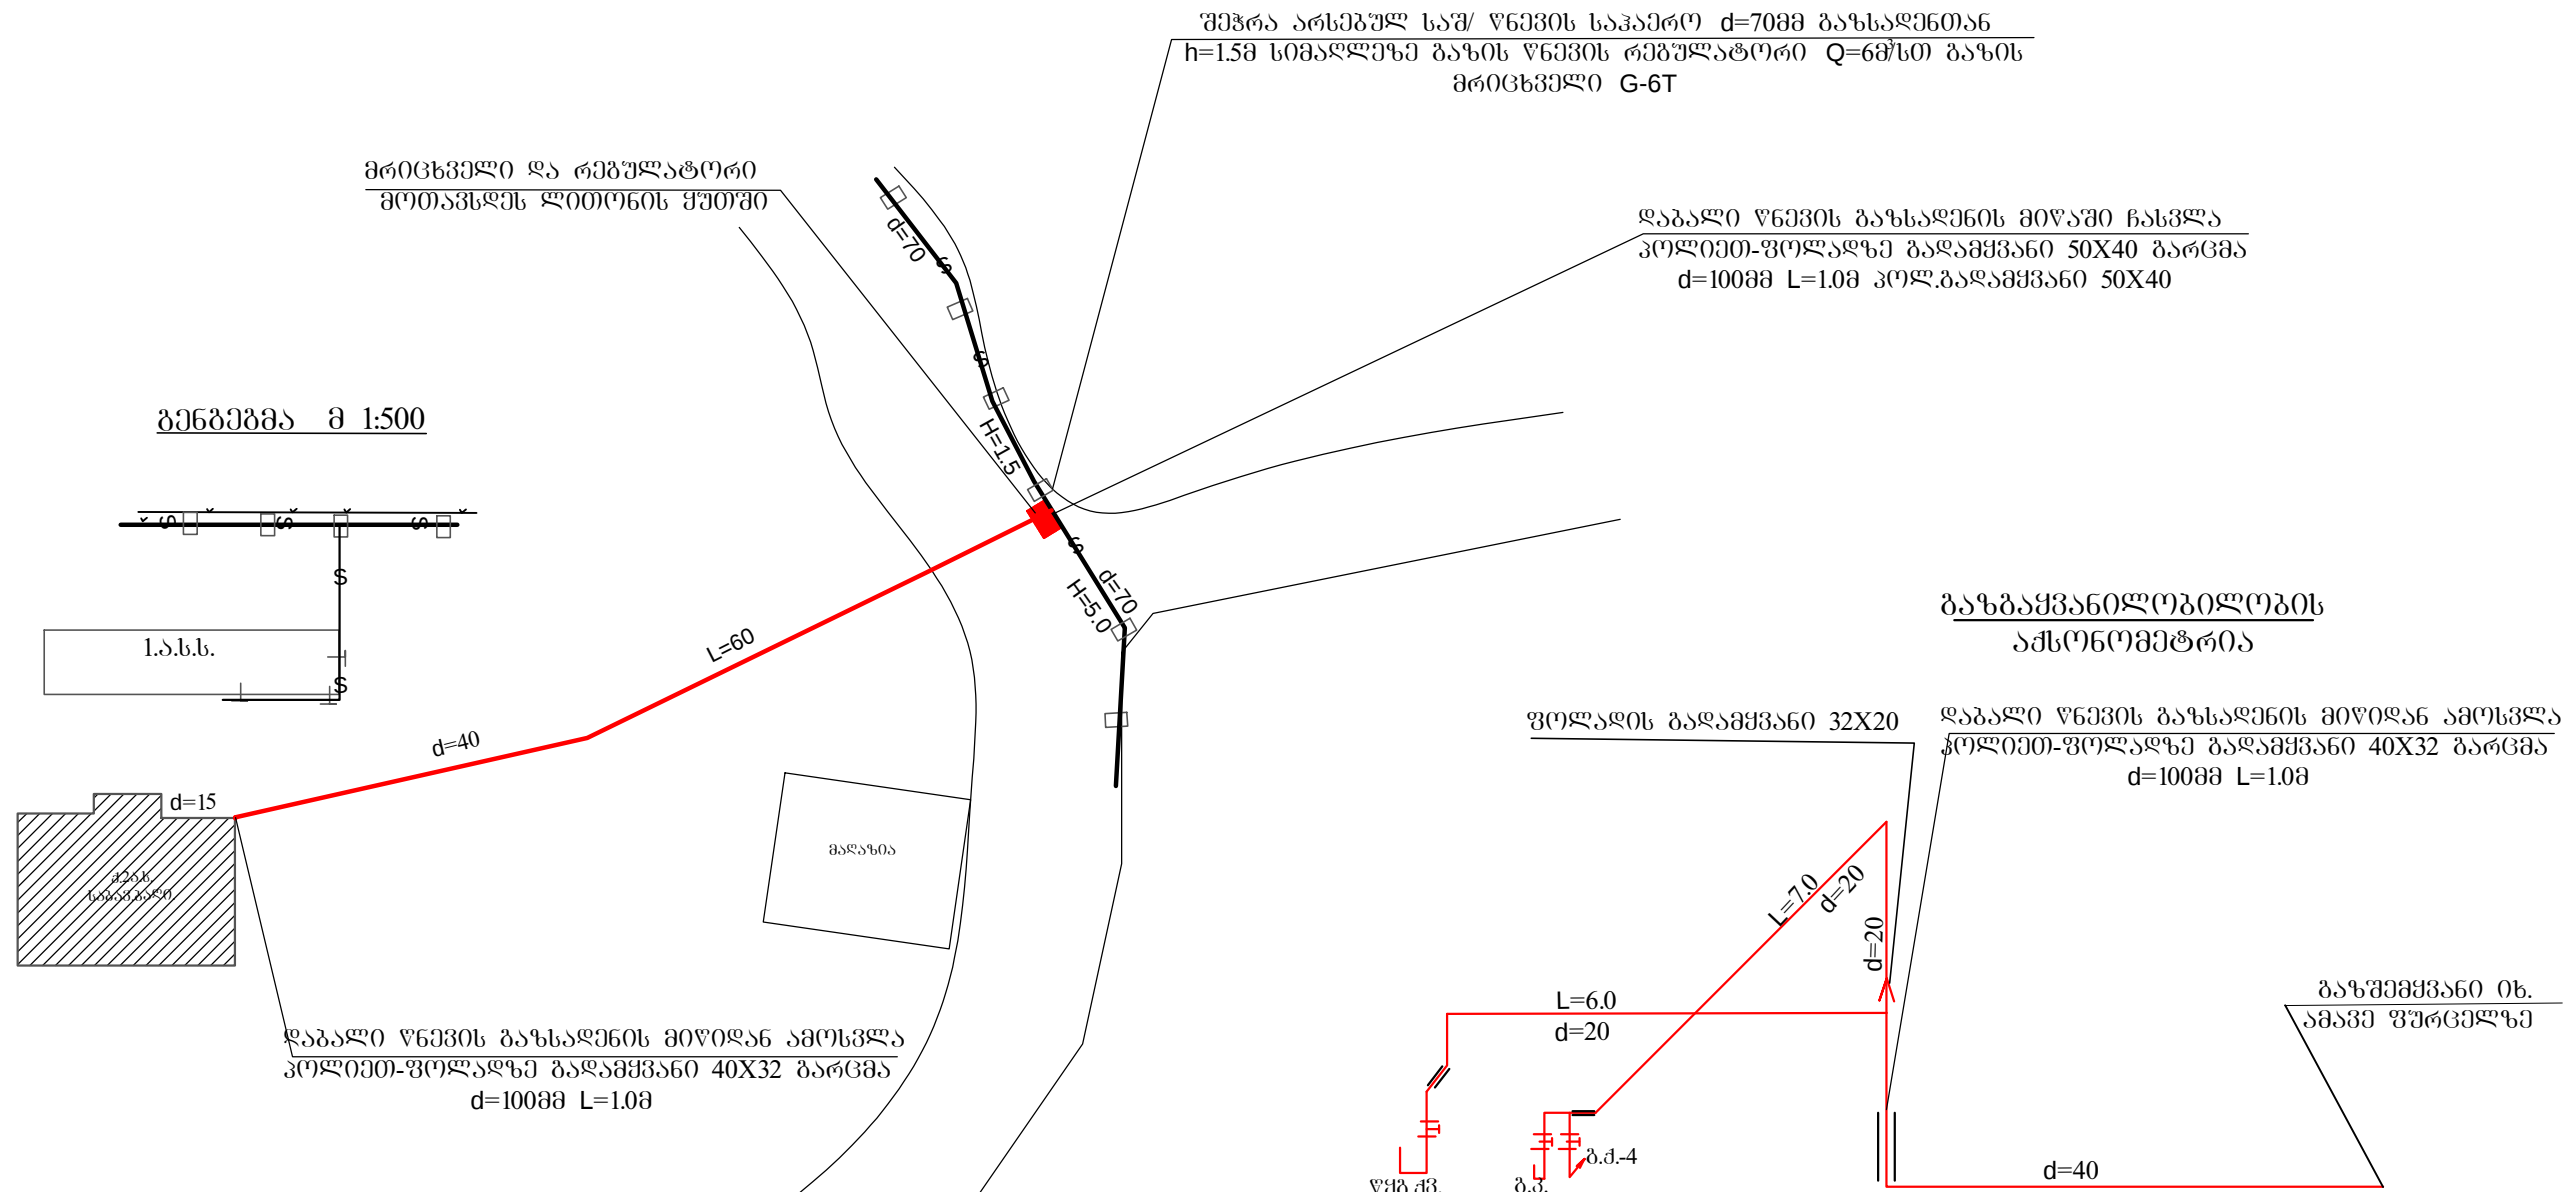

პირობითი აღნიშვნები

— დაკრძმებული დაბ. წნ. კოლ. გახსნადენი

— არსებული საშ/წნ. მიწისზედა გახსნადენი.

დირექტორი		ბარამიძე	შ.პ.ს. "ც ი ს ფ ე რ ი ა ლ ი"			
მთ. ინჟინერი		ტრაპაიძე				
მთ. სპეციალისტი		წაქაძე	ქარელის მუნიციპალიტეტის გამგეობა			
სპეციალისტი		თვაური				
			ურბნისის საბავშვო ბაღის შენობის გაუმჯობესება	სტად.	ფურც.	ფურ-ები
				მ.პ.	1	3
			გაზშემყვანის გზა მ-ბი 1:500 და აქსონომეტრია	დაკვ. № 17 /2014		ინგ.№346

