


ბათუმობა

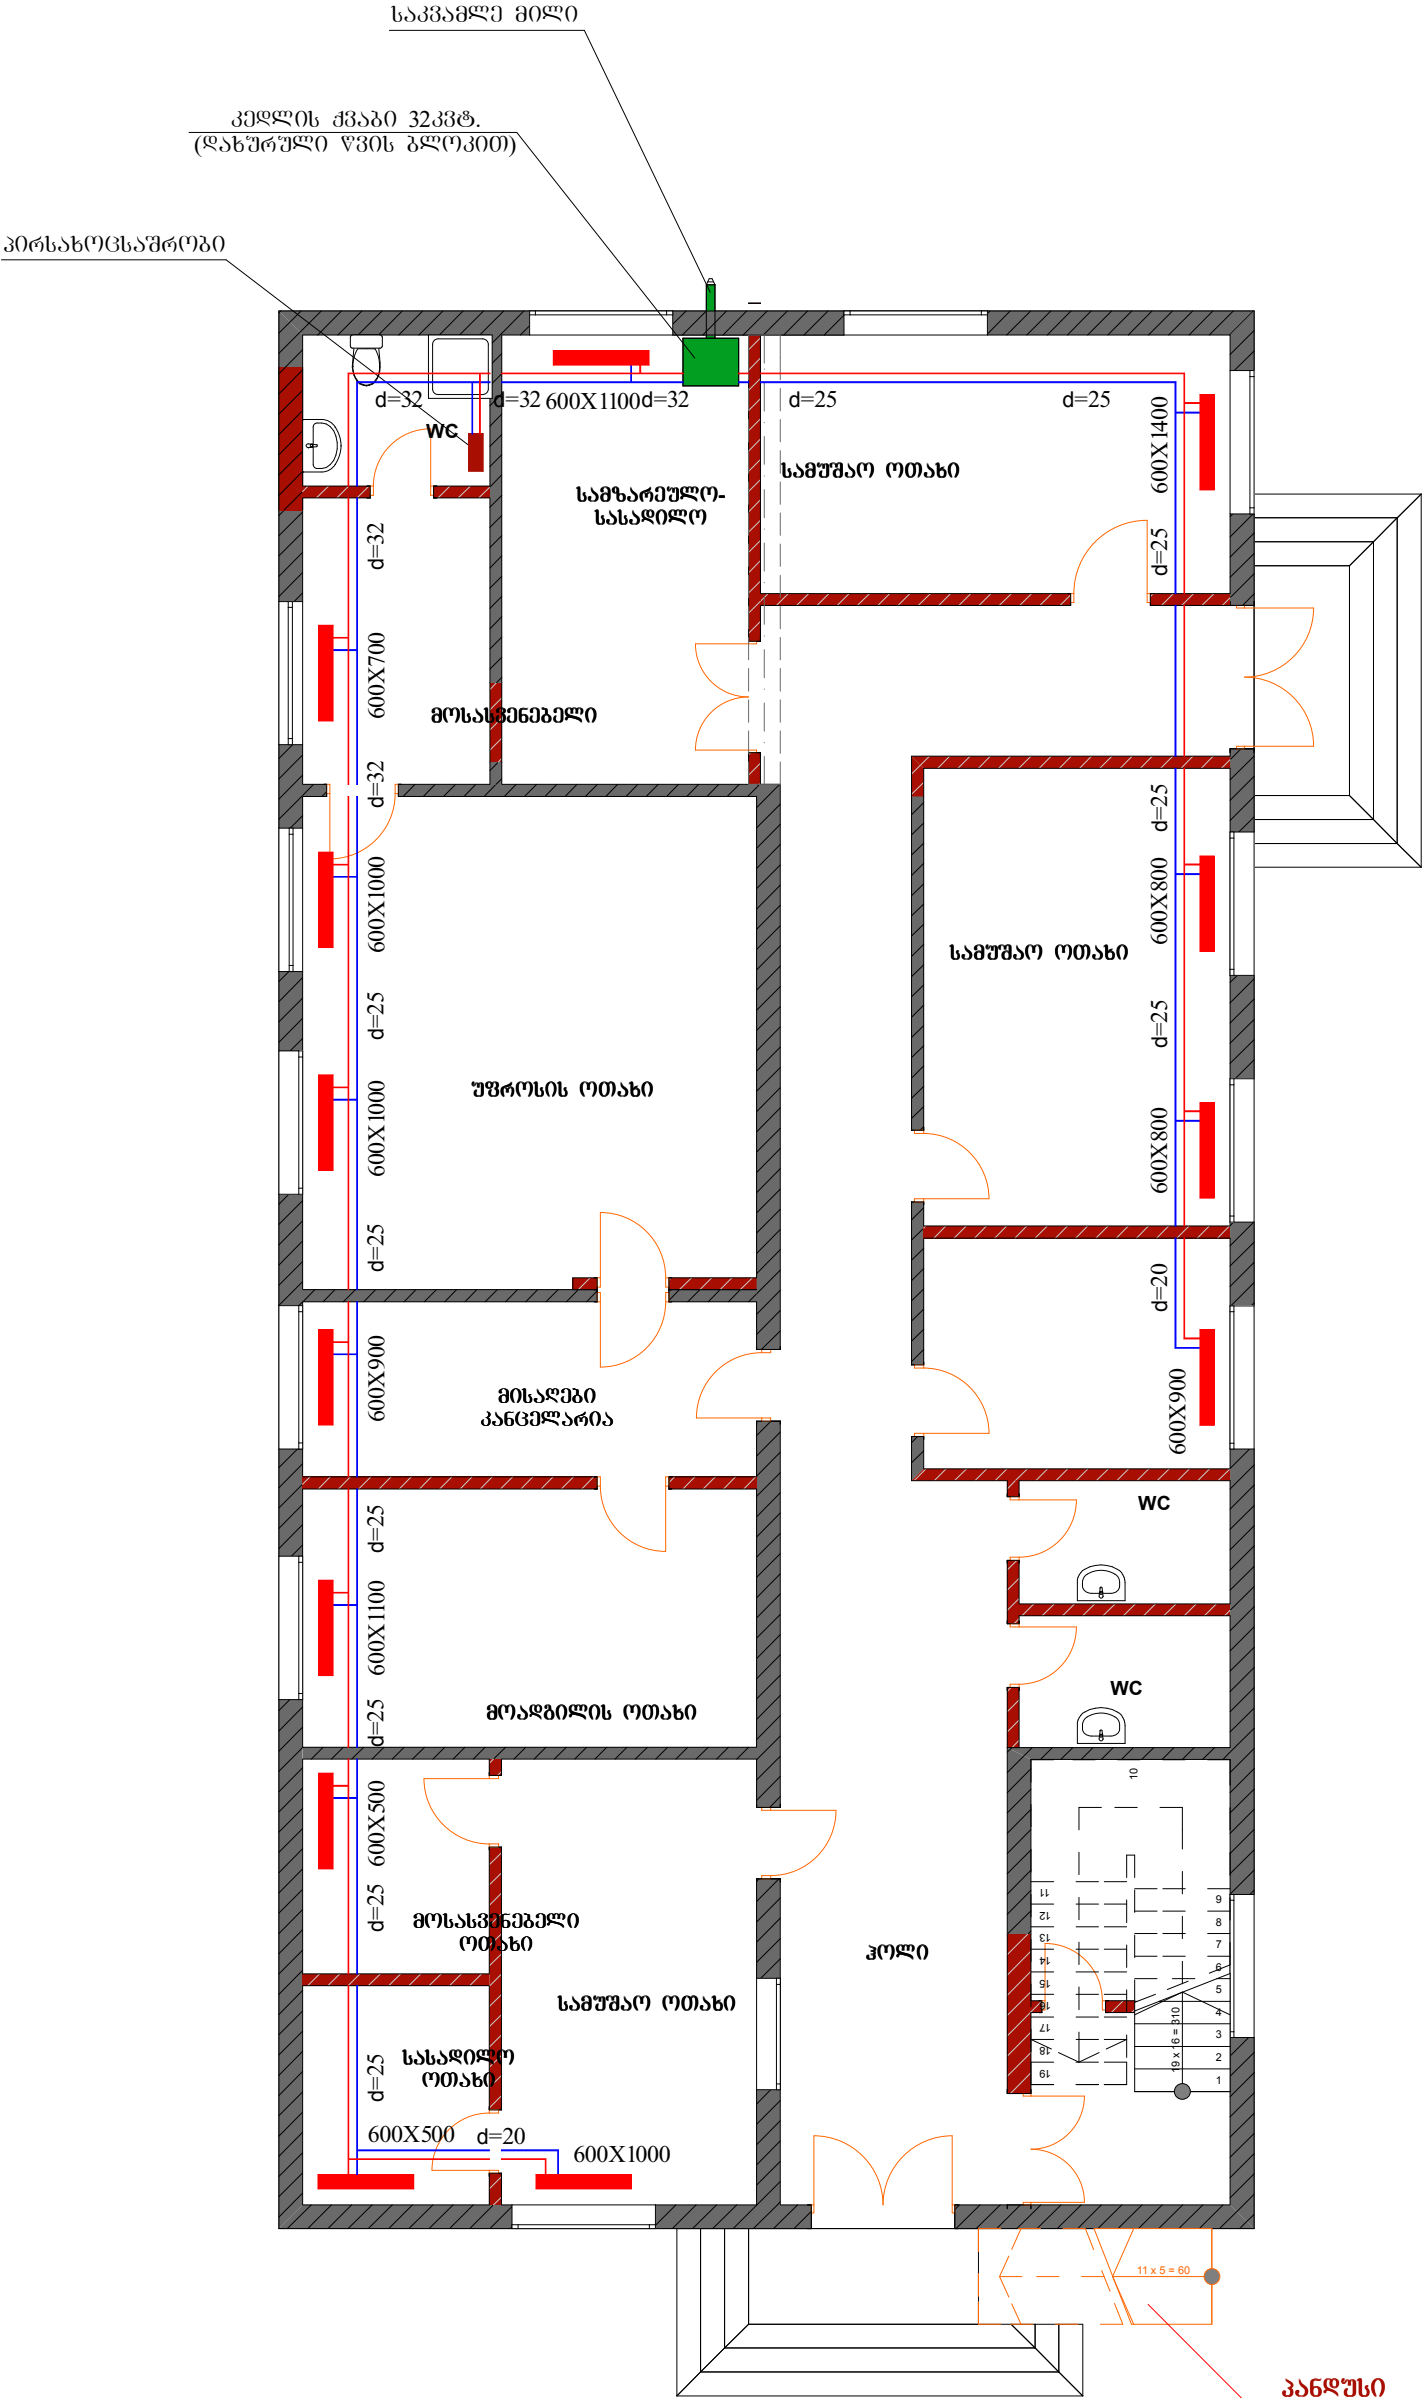

პირობითი აღნიშვნები

- 600X1500
- პანელური რადიატორი
ზომებით
- ბათბოვის მიმწოდებელი
მაგისტრალი
- ბათბოვის უკუ მაგისტრალი