


გათბობა

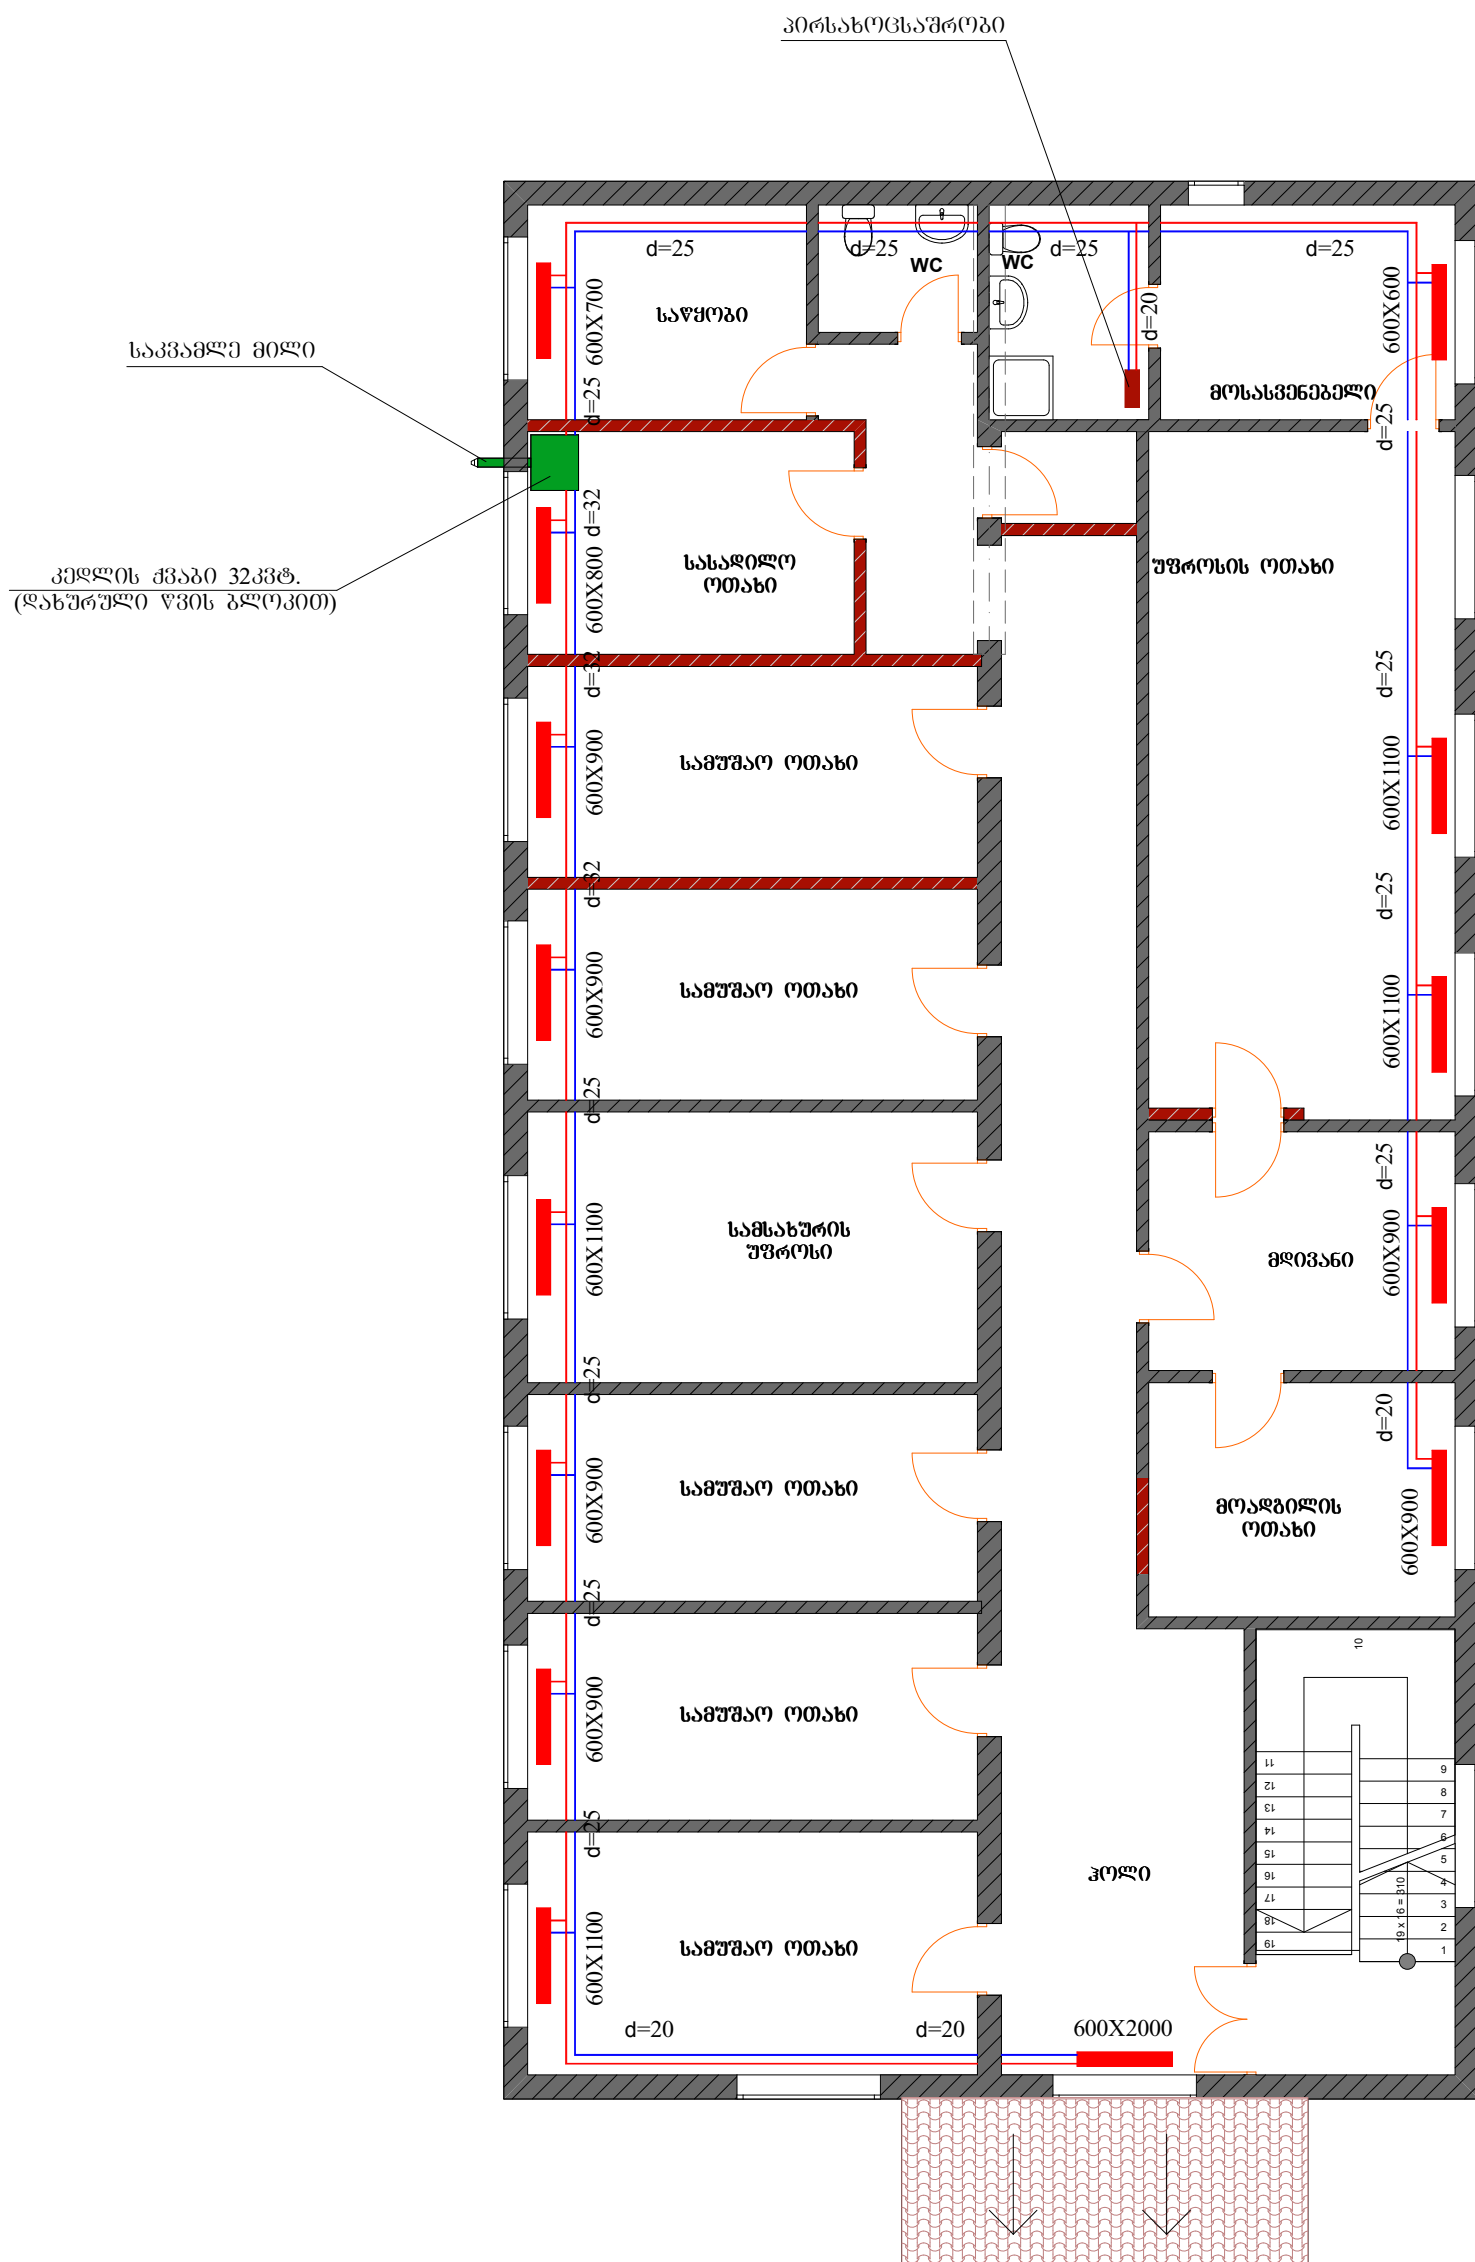

პირმოხმობი ავტორიზაცია

- 600X1500
- პანელური რადიატორი
ზომებით
- ბათბოგის მიმწოდებელი
მაგისტრალი
- ბათბოგის უკუ მაგისტრალი