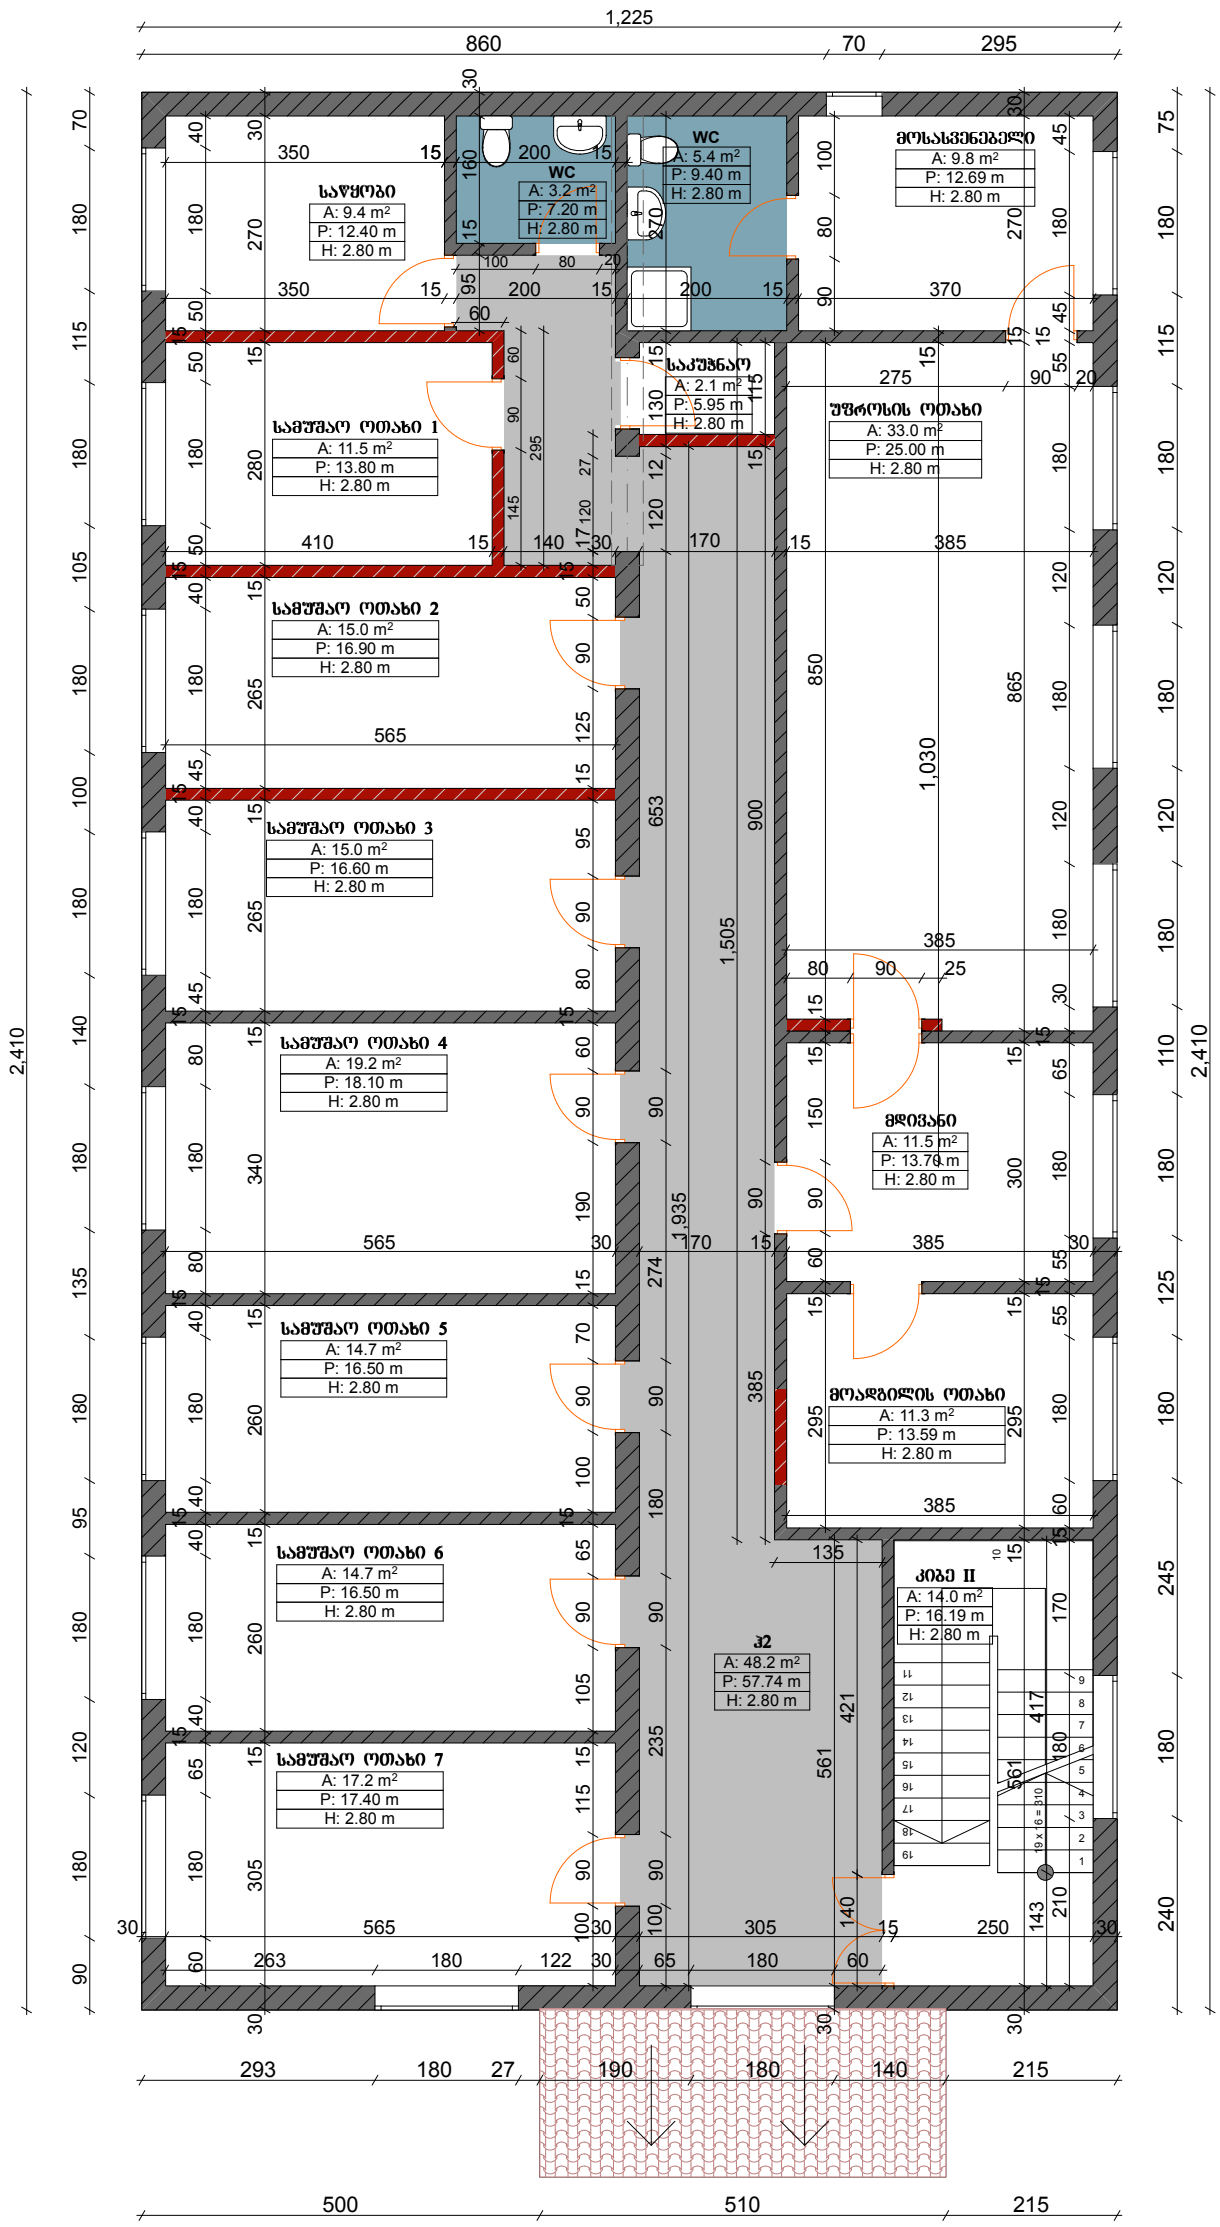II სართულის გეგმა მ-1:100