


ხელი ა-ბ

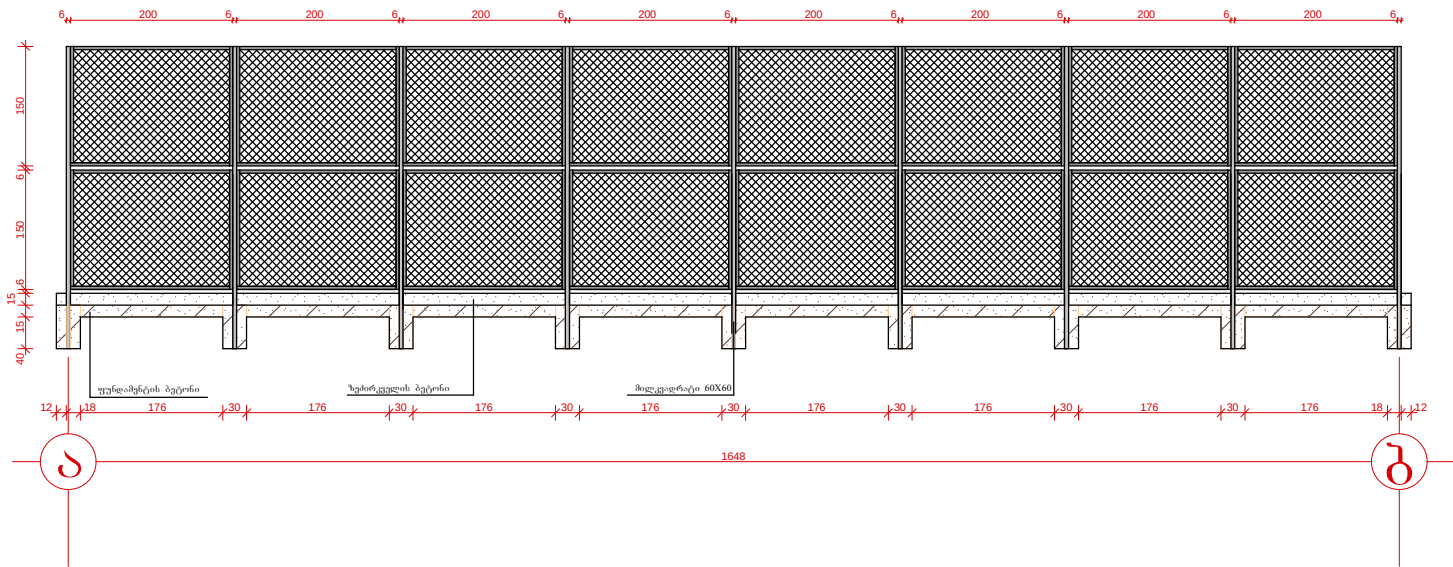

ღირებურობი	ბ.გვინება		არქიტექტურული ნაწილი		
მთ.არქიტექ.	ბ.გვინება				
			მინი მოედანი	სტადია	ფურცელი
შეასრულა	ბ.გვინება			ს. პ.	
			ხელი ა-ბ	შ.პ.ს. "ბიმანი"	