




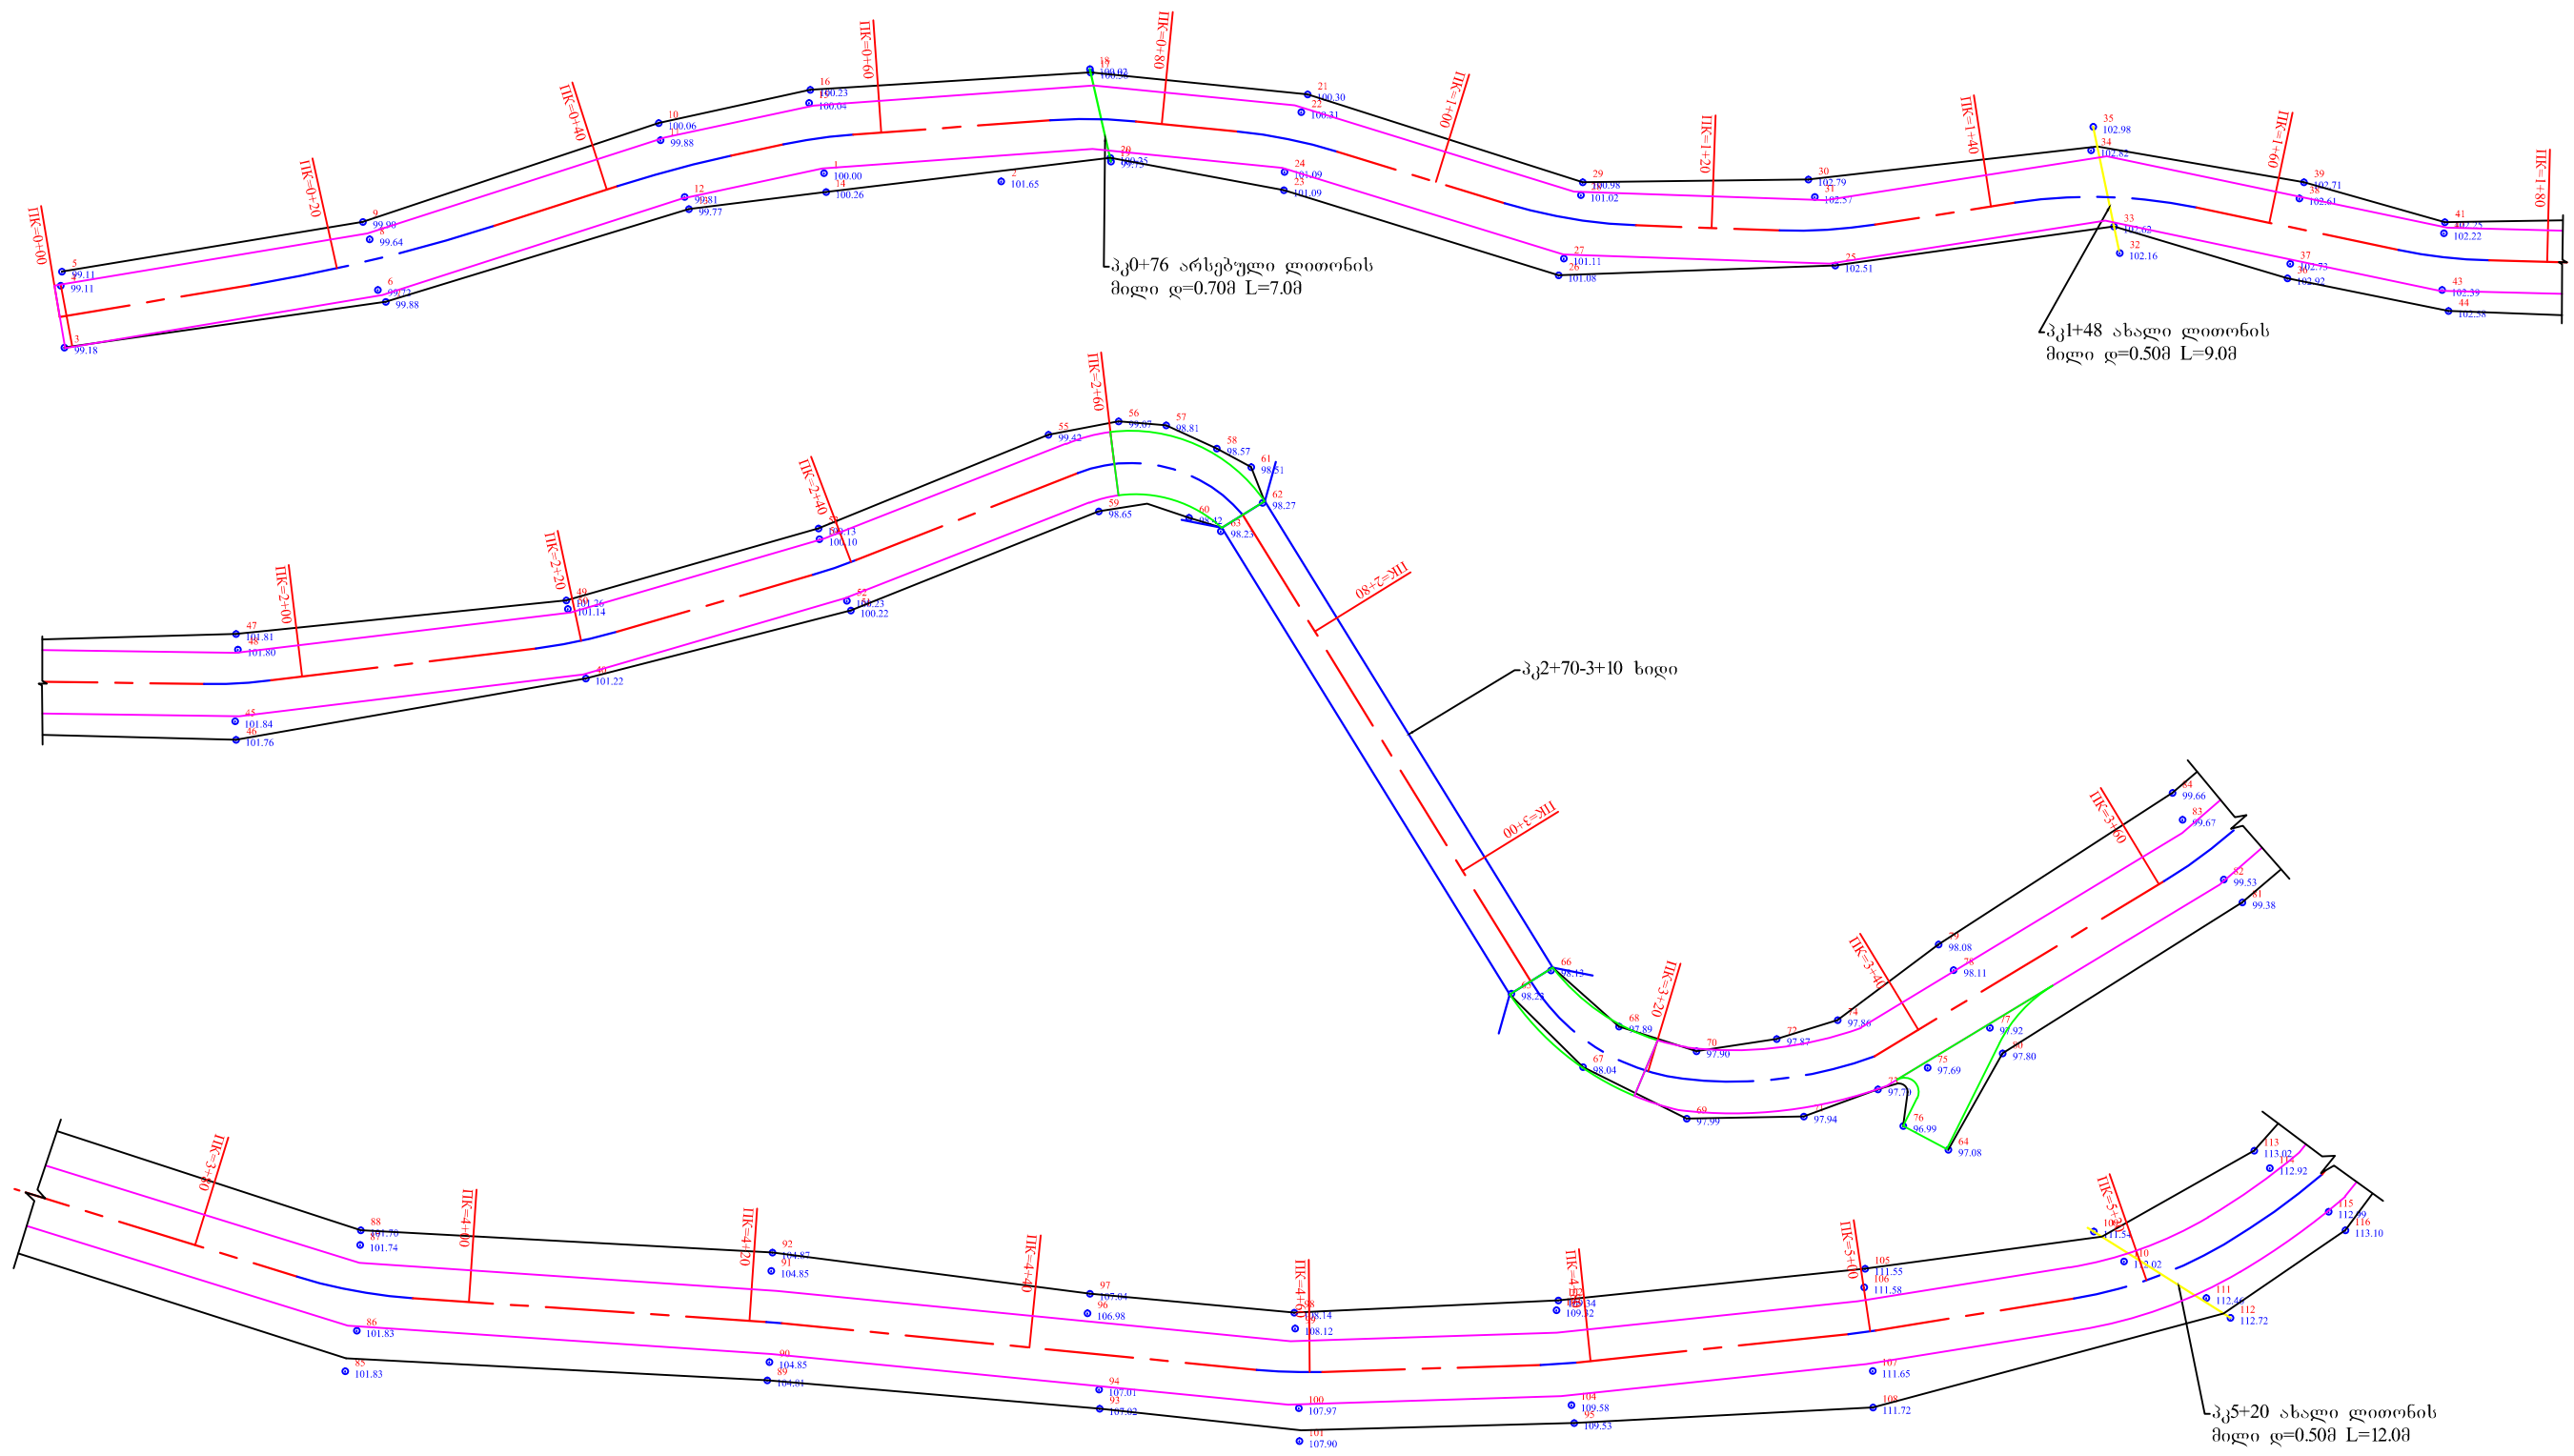


შ.პ.ს. გზაპროექტი			2014 წ.	
ს/გზა კირნათის გზა-ჩხუტუნეთის გზა კმ7+250 - კმ9+300				
გეგმა		დირექტორი		მ. ღუნდუა
		ინჟინერი		ვ. ადონია
	ფურც.№1/1			

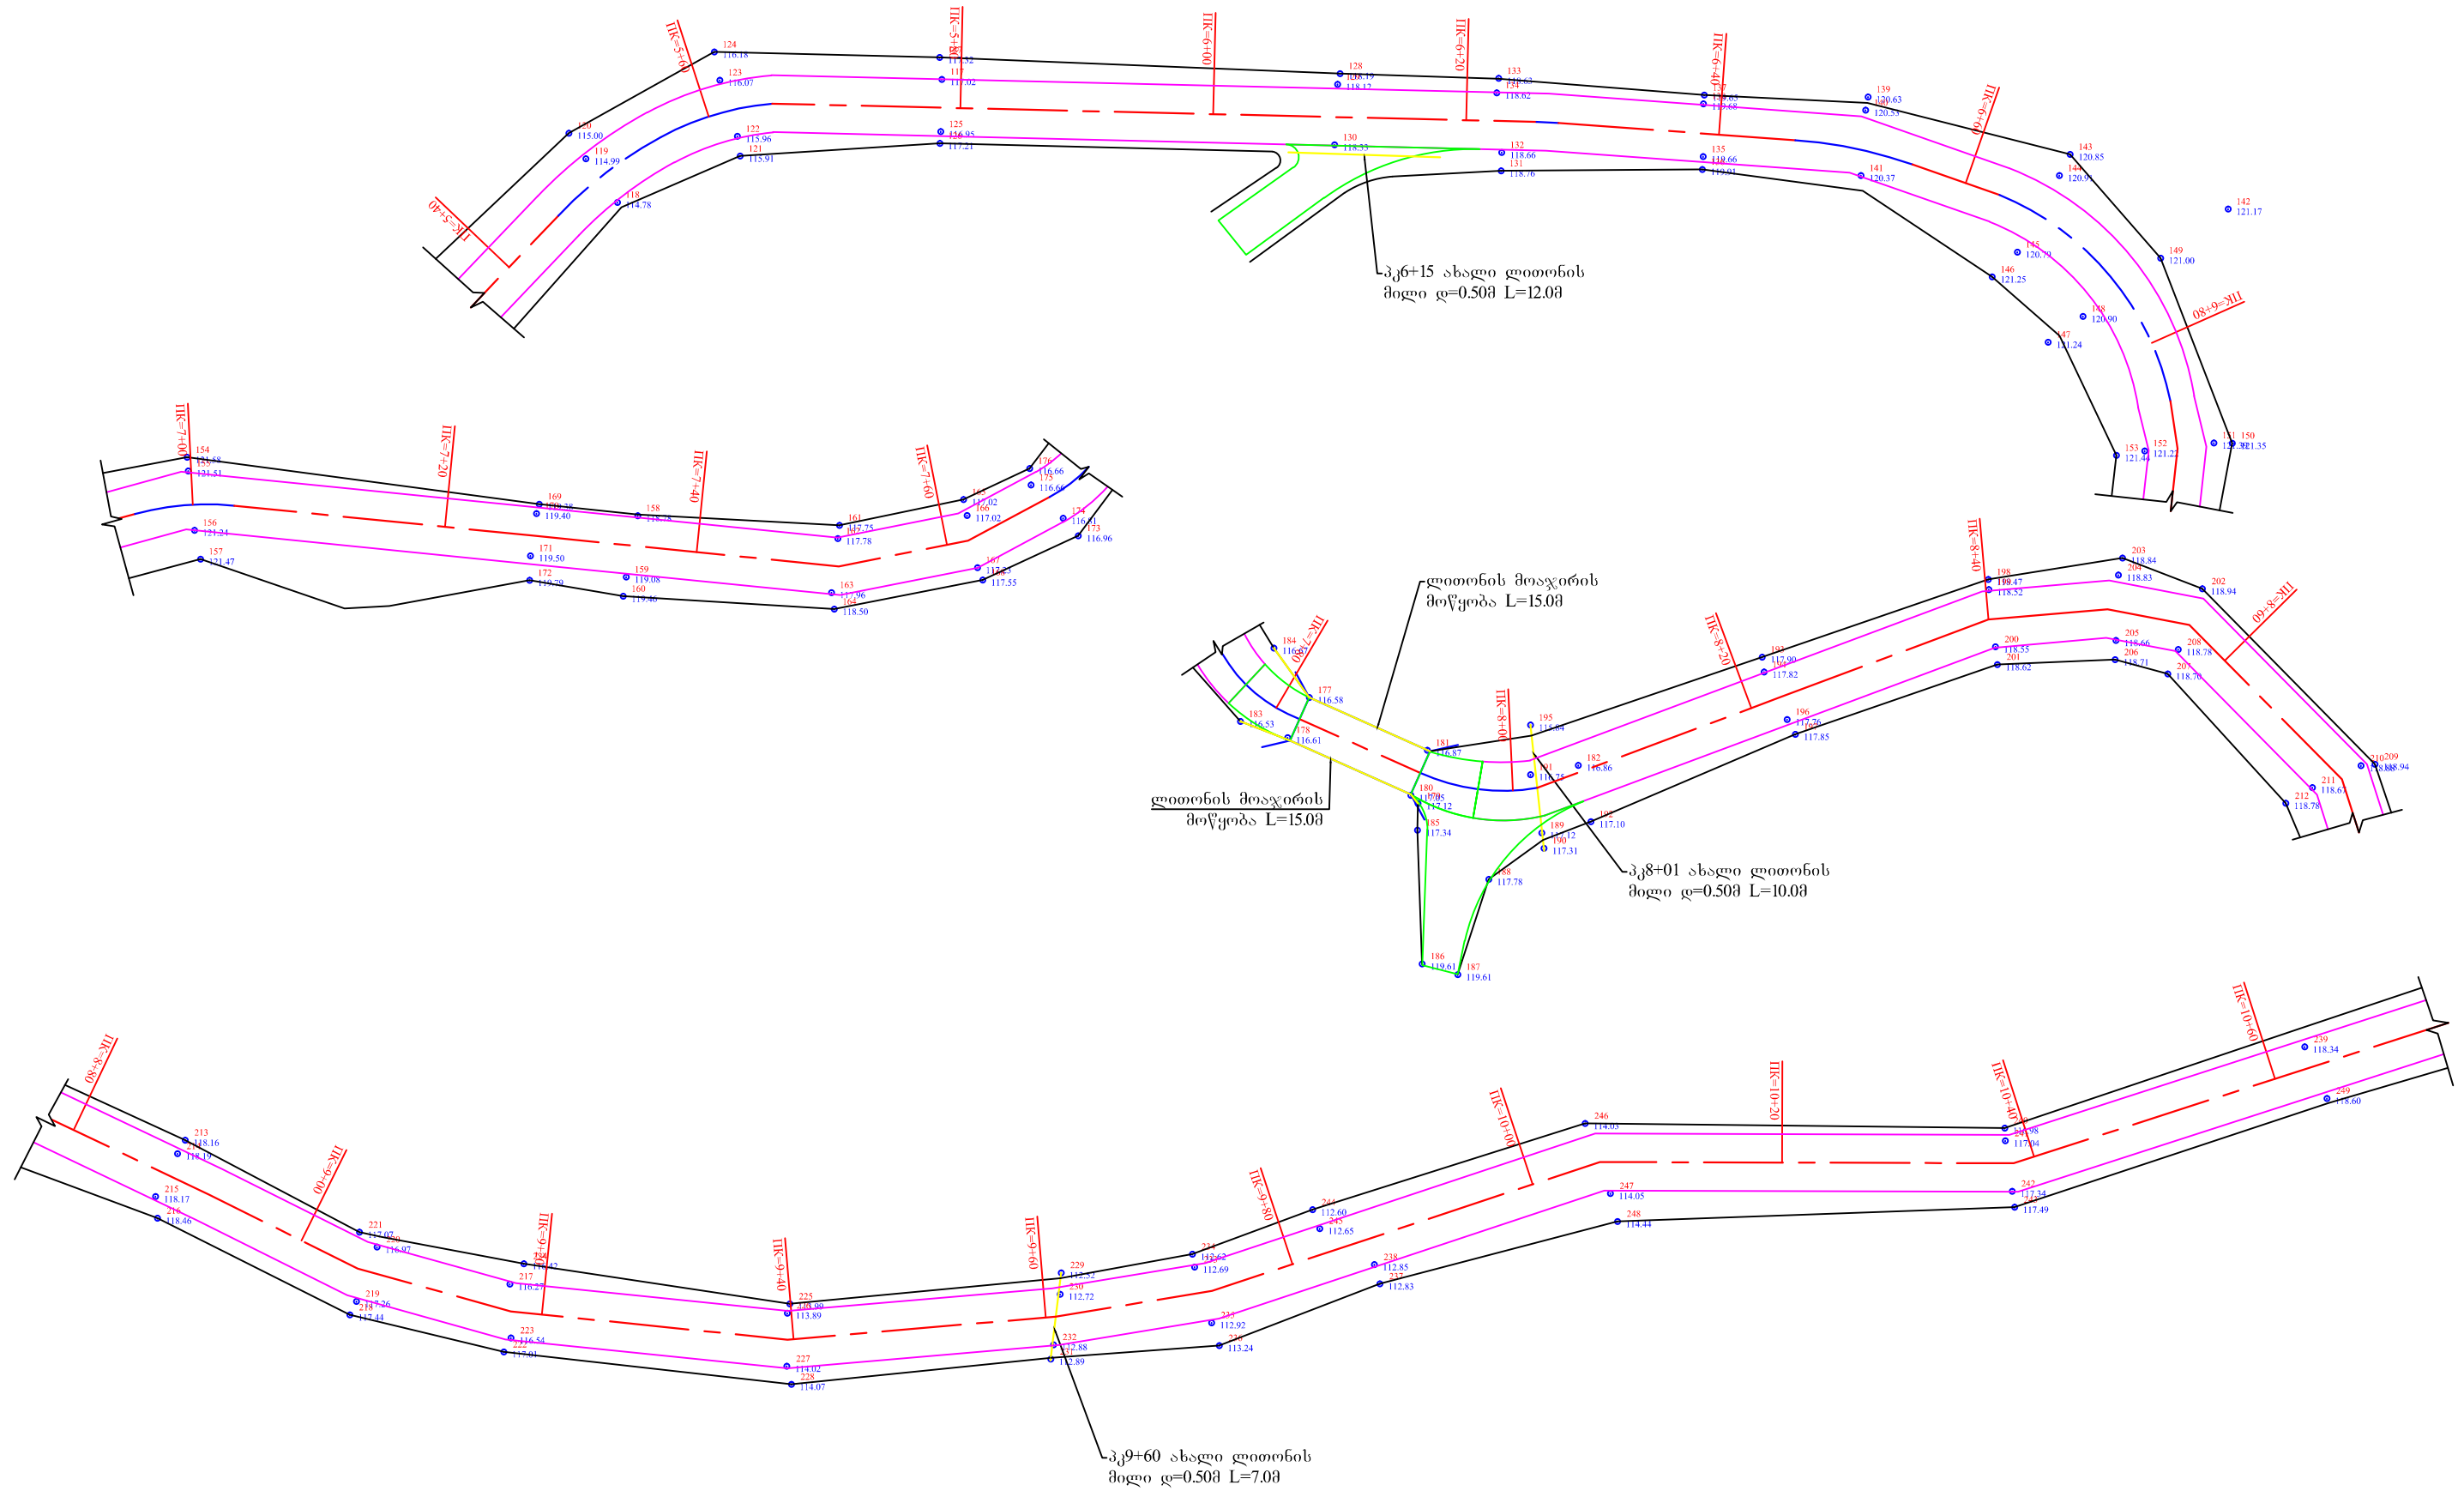



შ.პ.ს. გზაპროექტი			2014 წ.	
ს/გზა კირნათის გზა-ჩხუტუნეთის გზა კმ7+250 - კმ9+300				
გეგმა		დირექტორი		მ. ღუნდუა
		ინჟინერი		ვ. აღონია
	ფურც.№1/2			

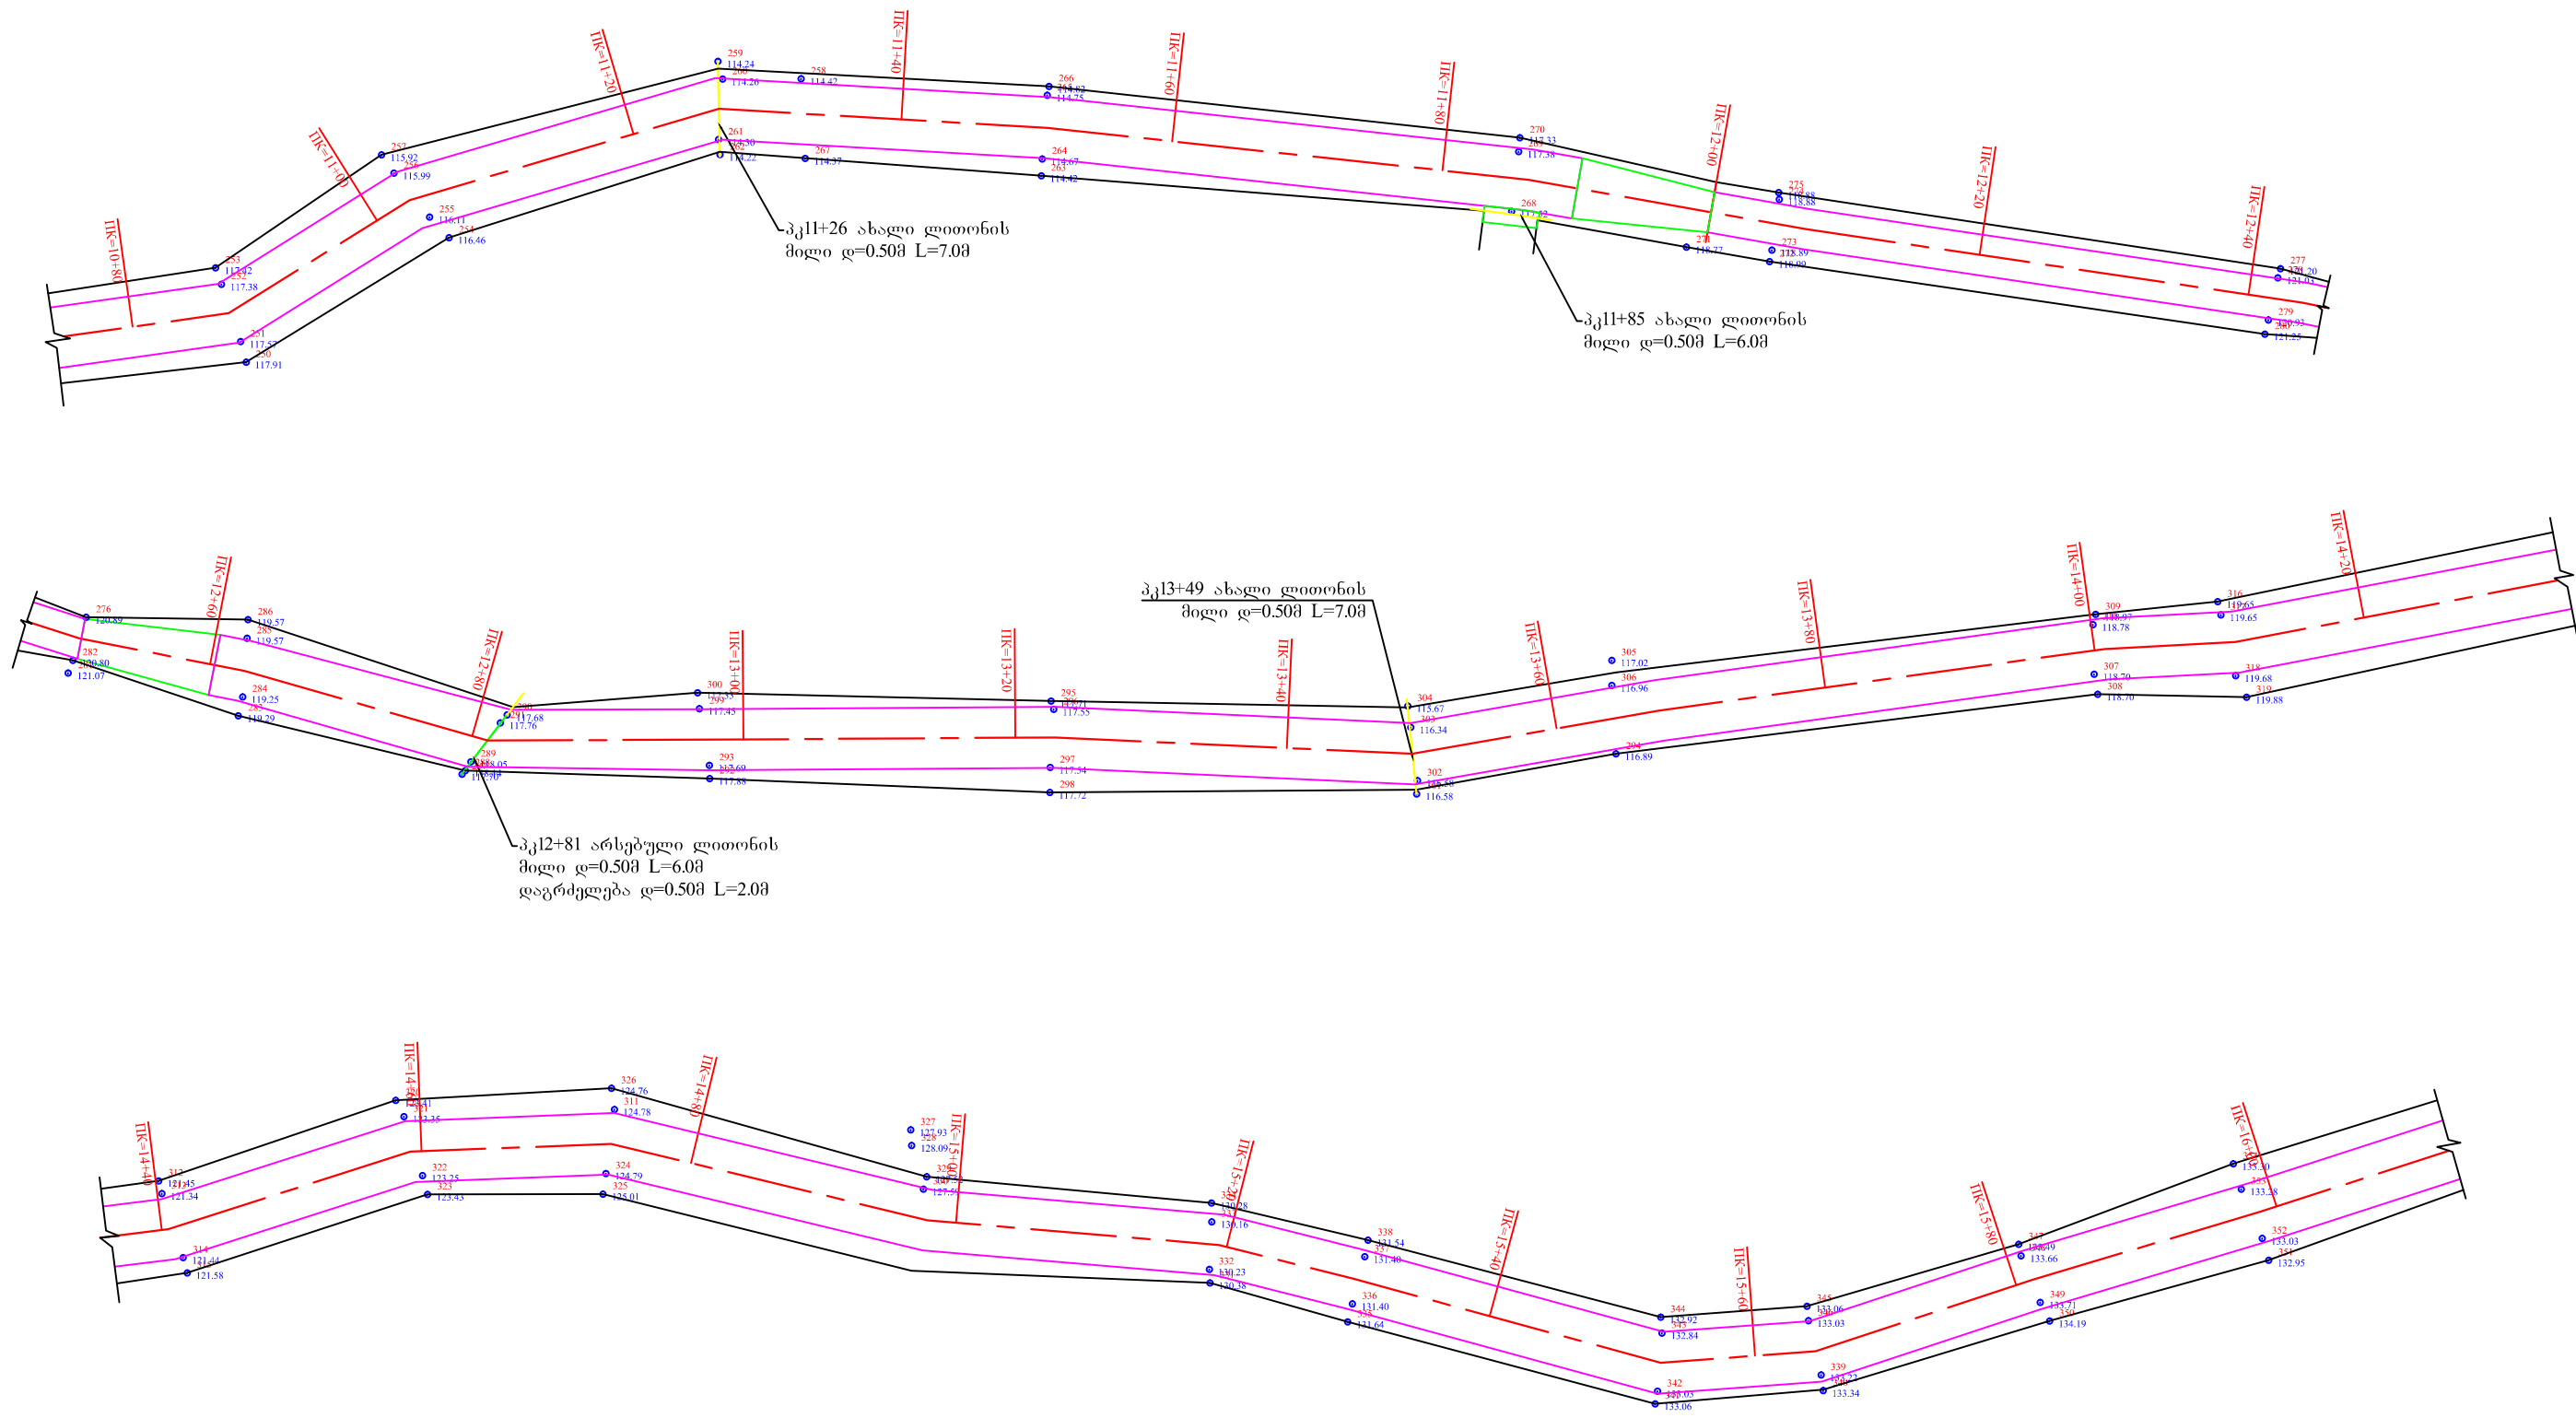


შ.პ.ს. გზაპროექტი			2014 წ.	
ს/გზა კირნათის გზა-ჩხუტუნეთის გზა კმ7+250 - კმ9+300				
გეგმა		ღირეპტორი		მ. ღუნდუა
		ინჟინერი		ვ. აღონია
	ფურც.№1/3			

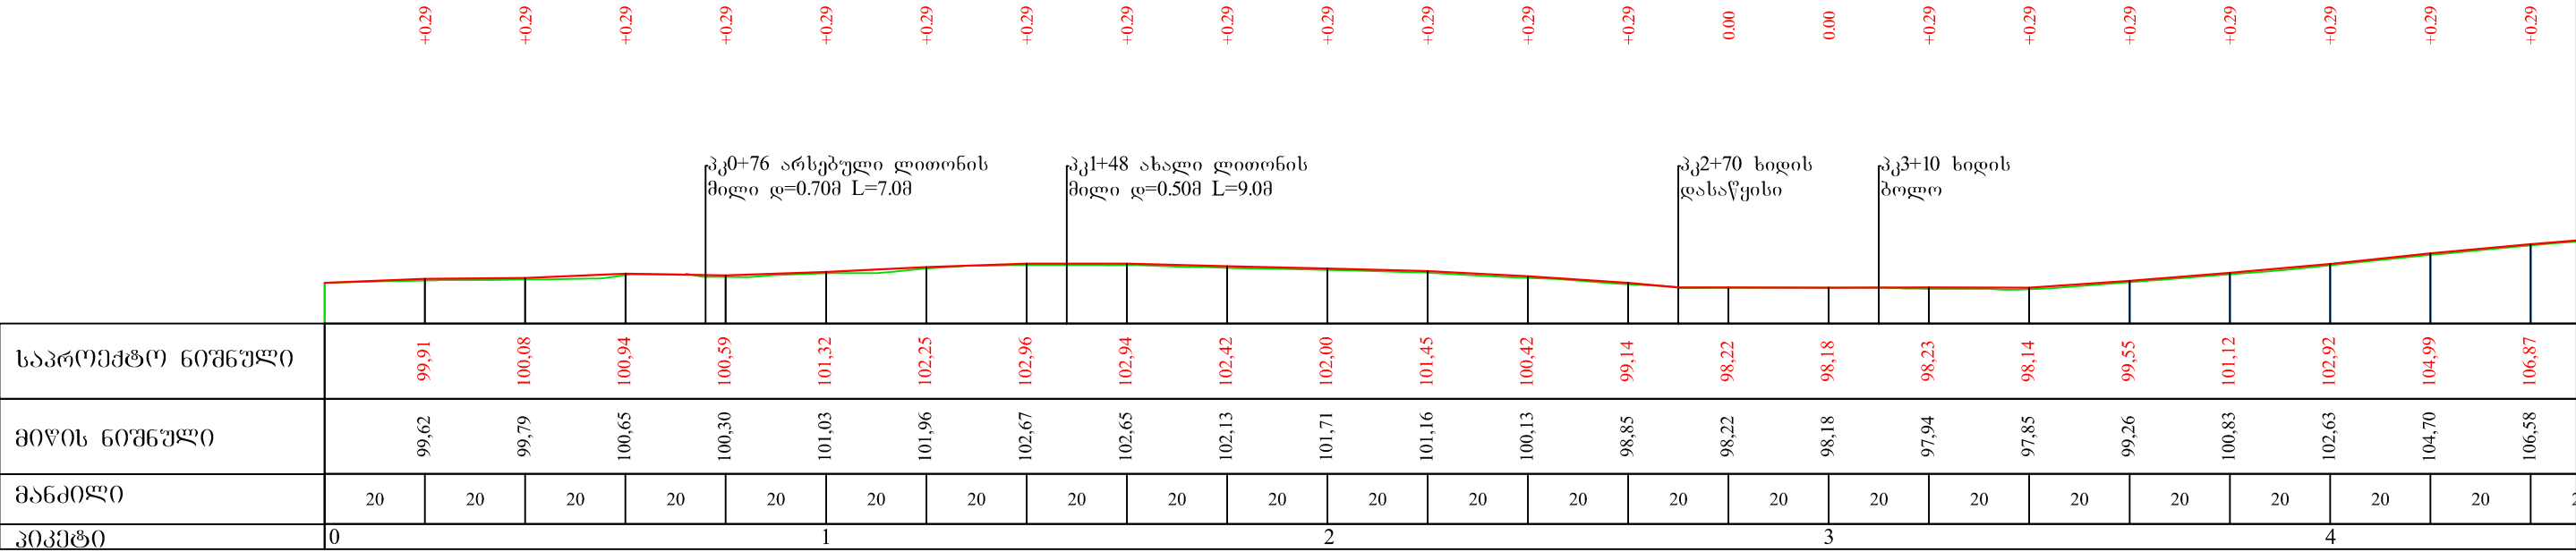

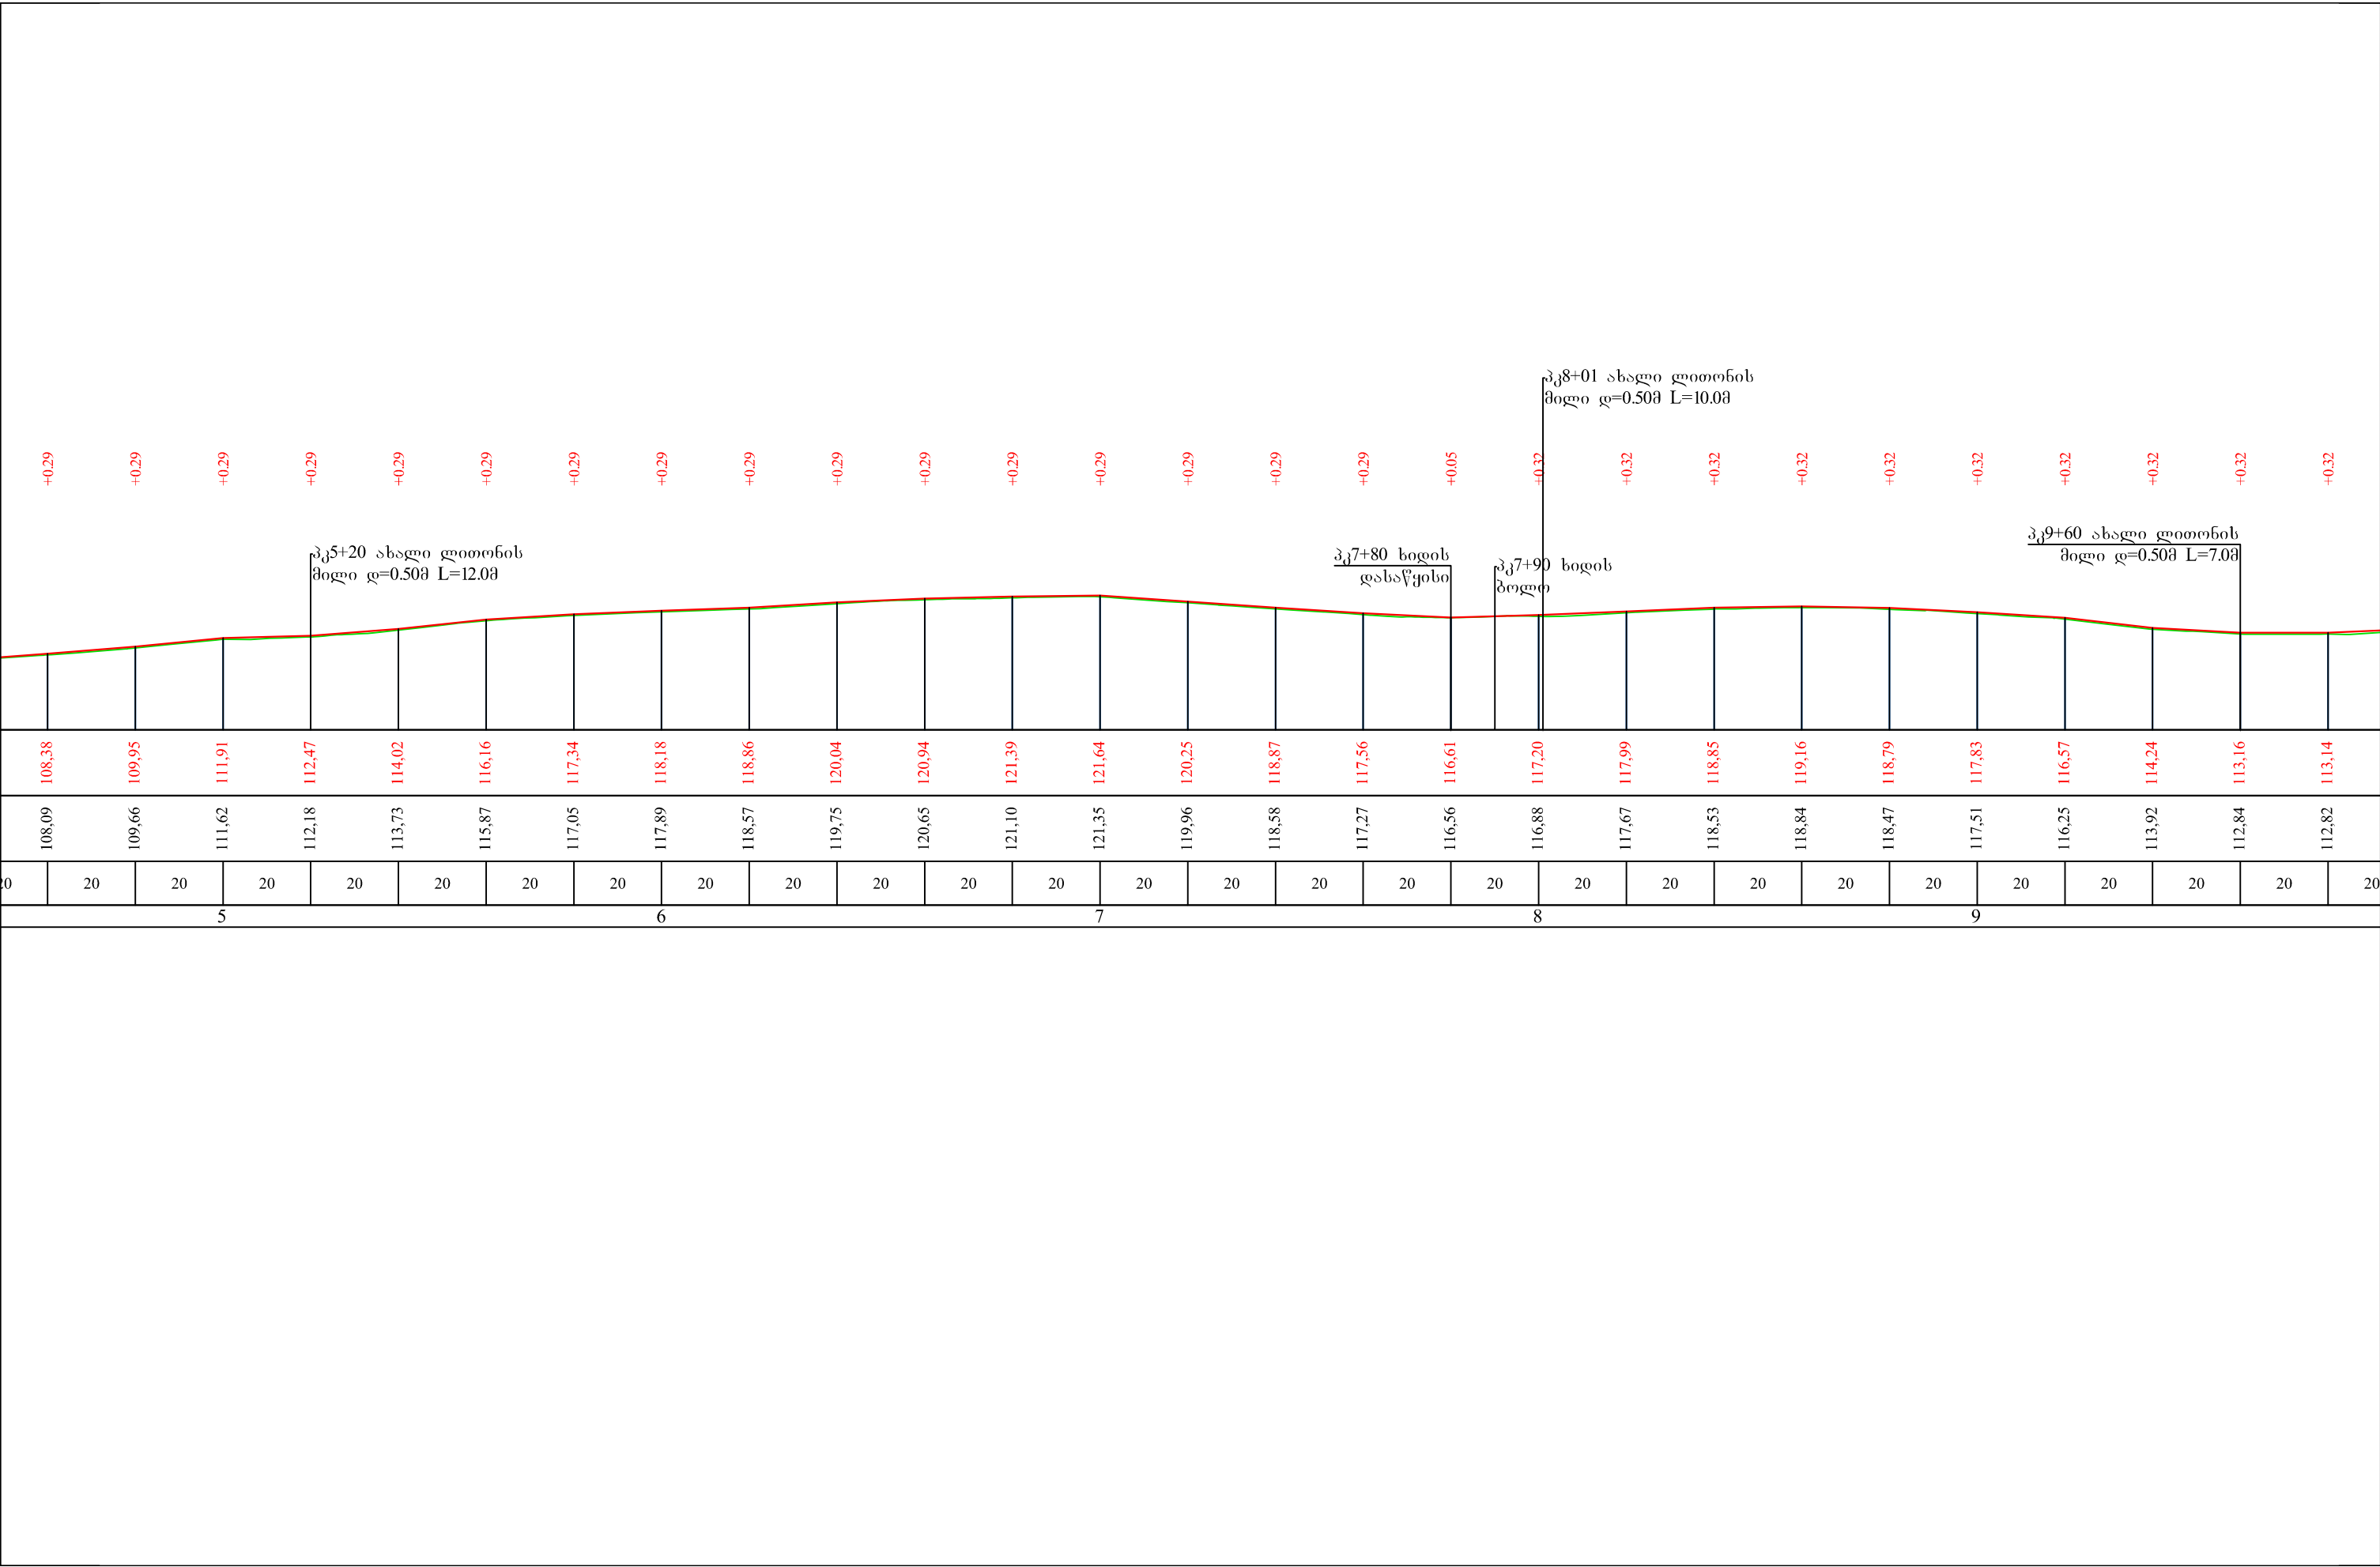


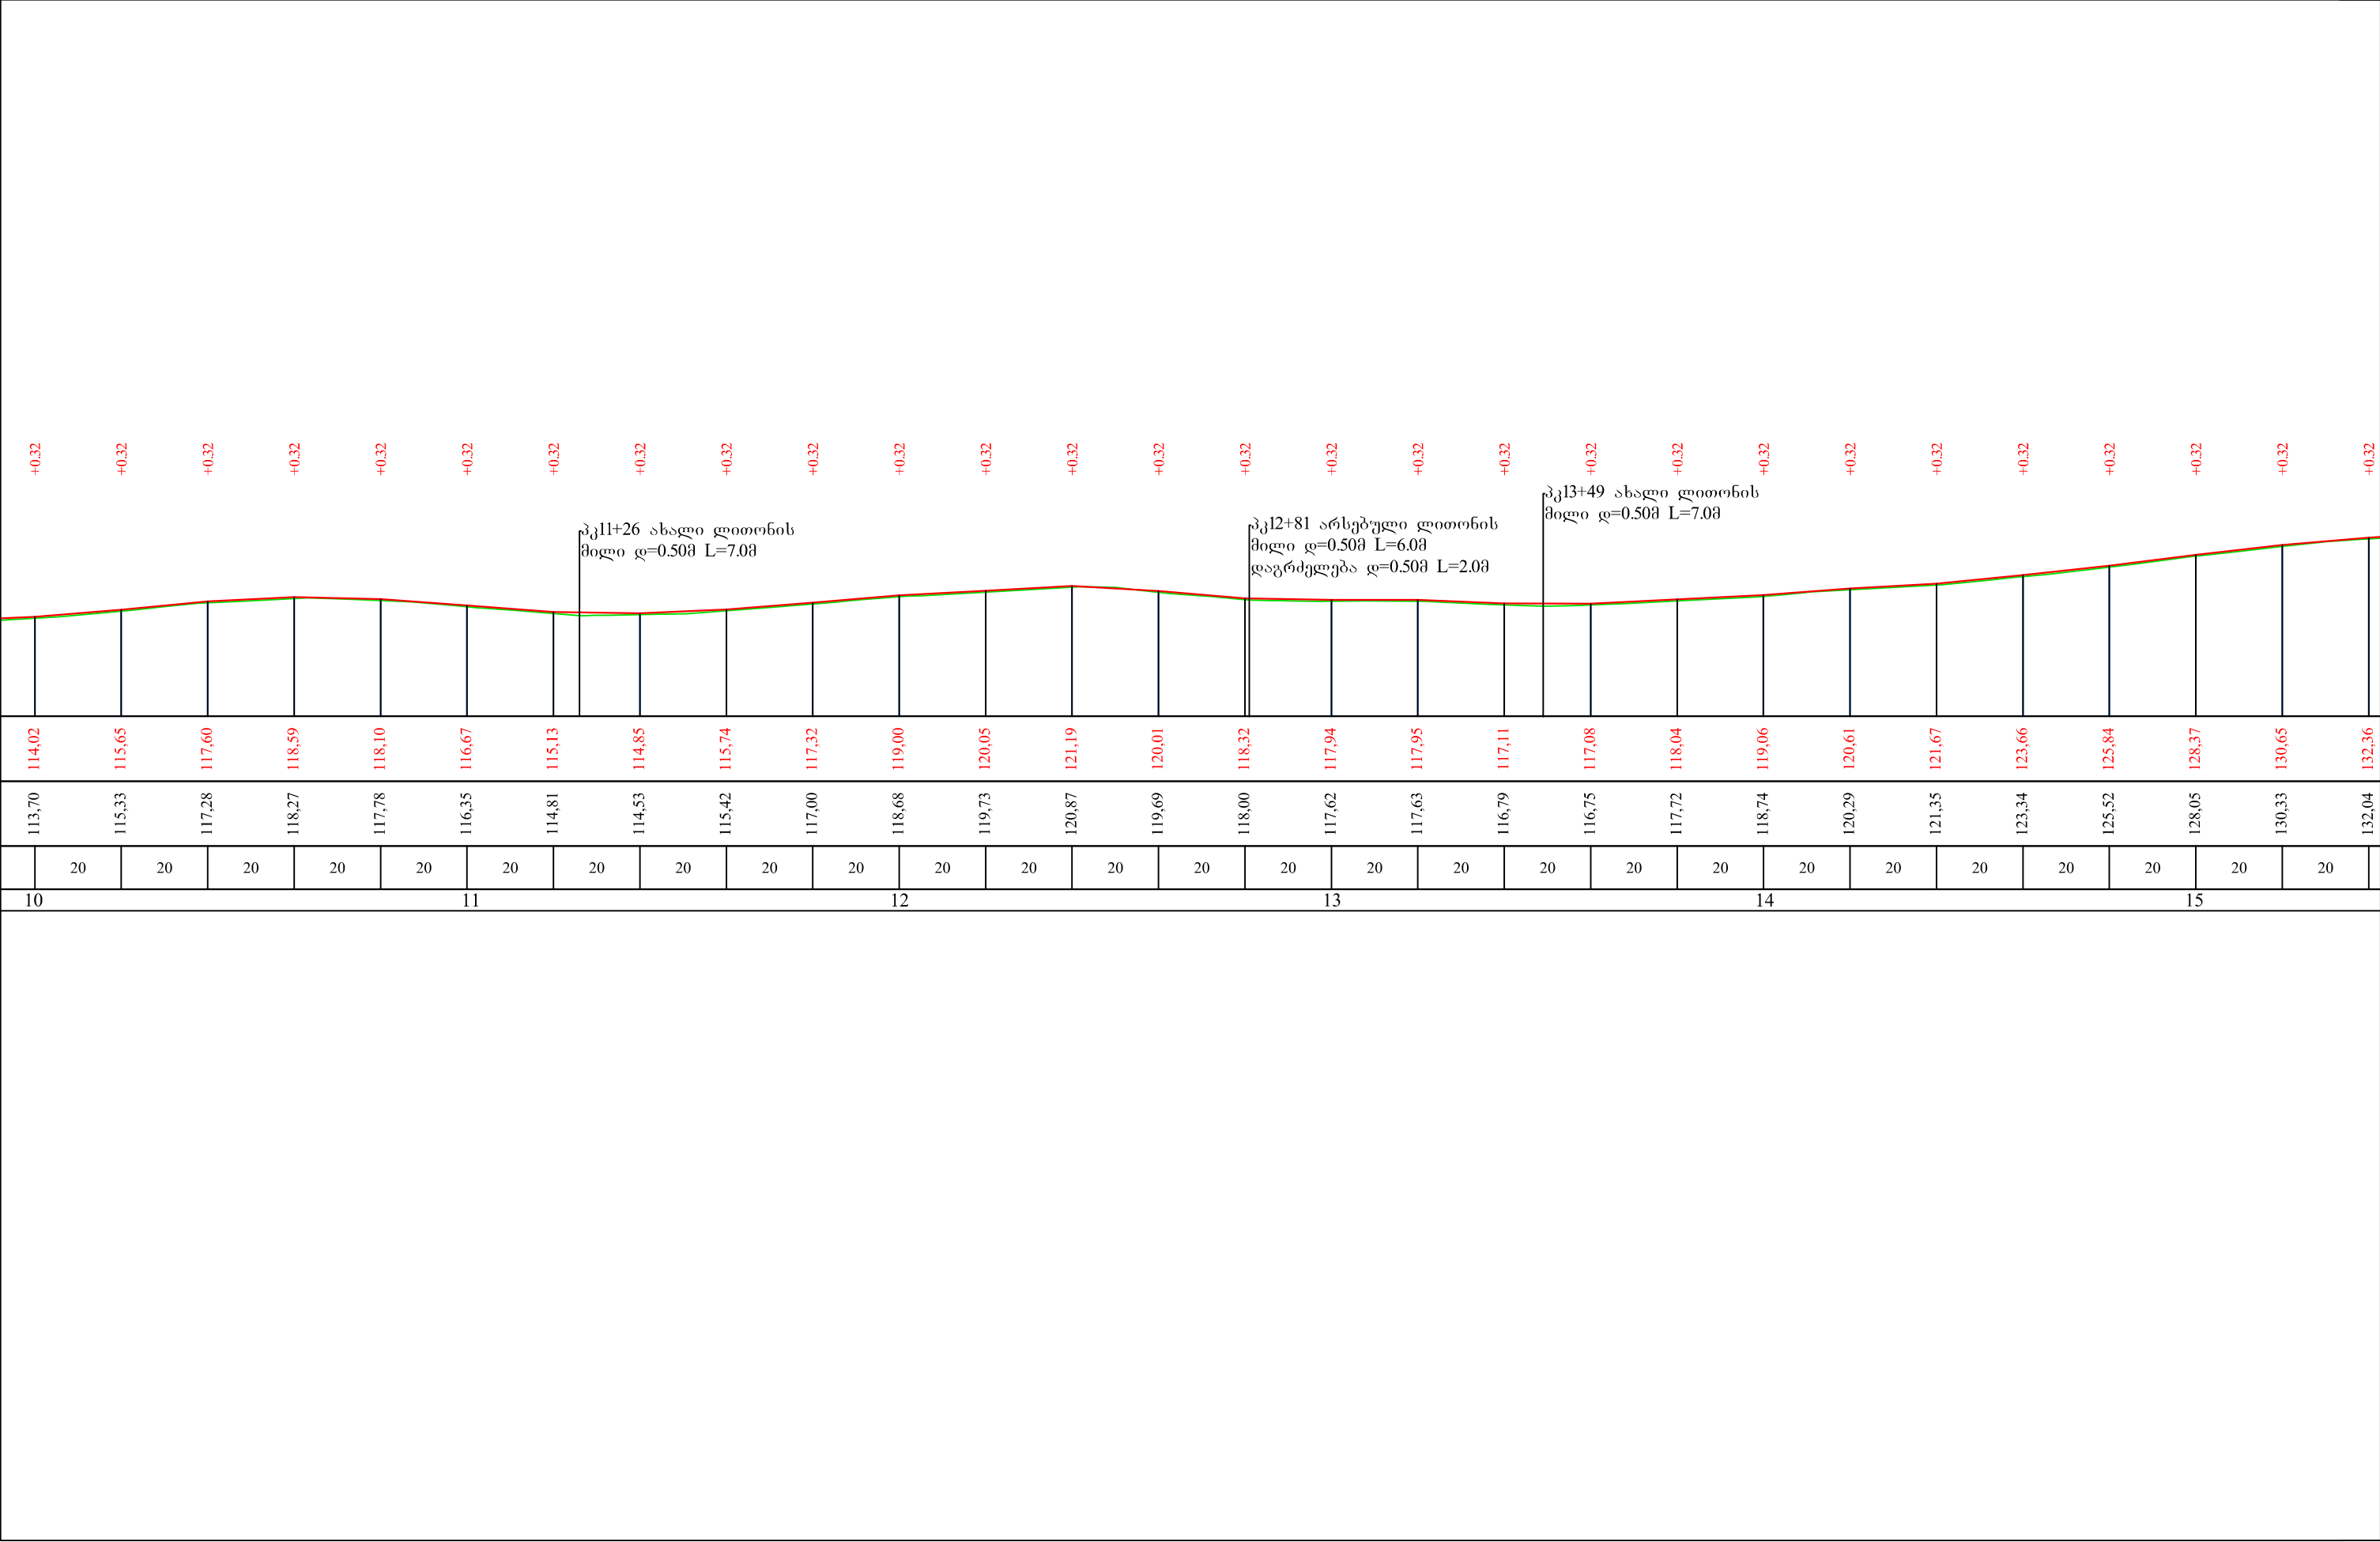

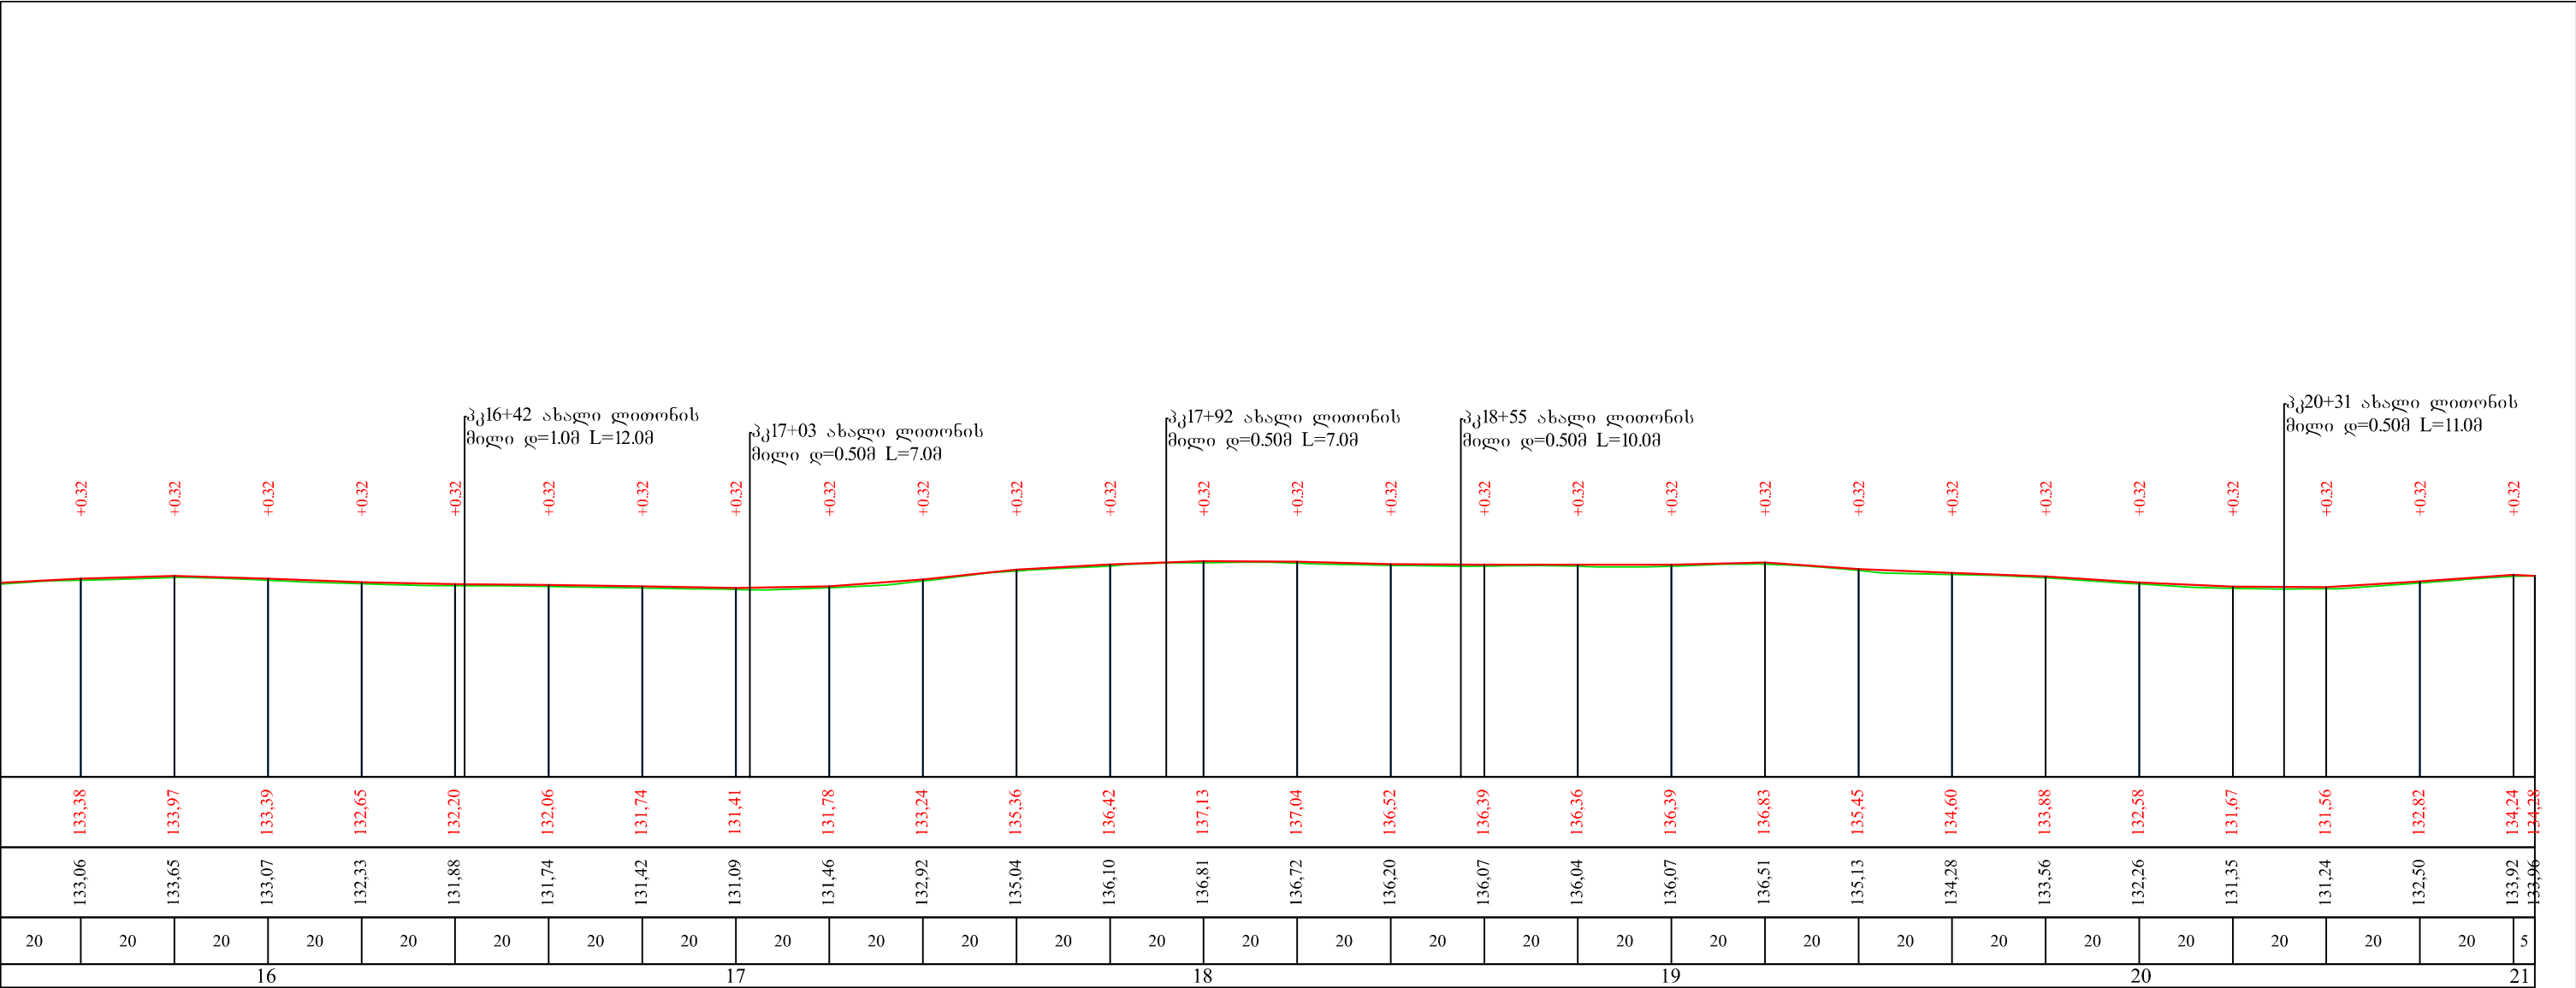


შ.პ.ს. გზაპროექტი			2014 წ.	
ქედის მუნიციპალიტეტი ს/გზა მახუნცეთი - უჩხითი კმ0+000 - კმ3+000				
გრძივი პროფილი	ფურც.№2	დირექტორი		მ. ღუნდუა
		პრ.ავტორი		რ. ბერიძე
		ინჟინერი		ვ. ადონია

ტიპი — I

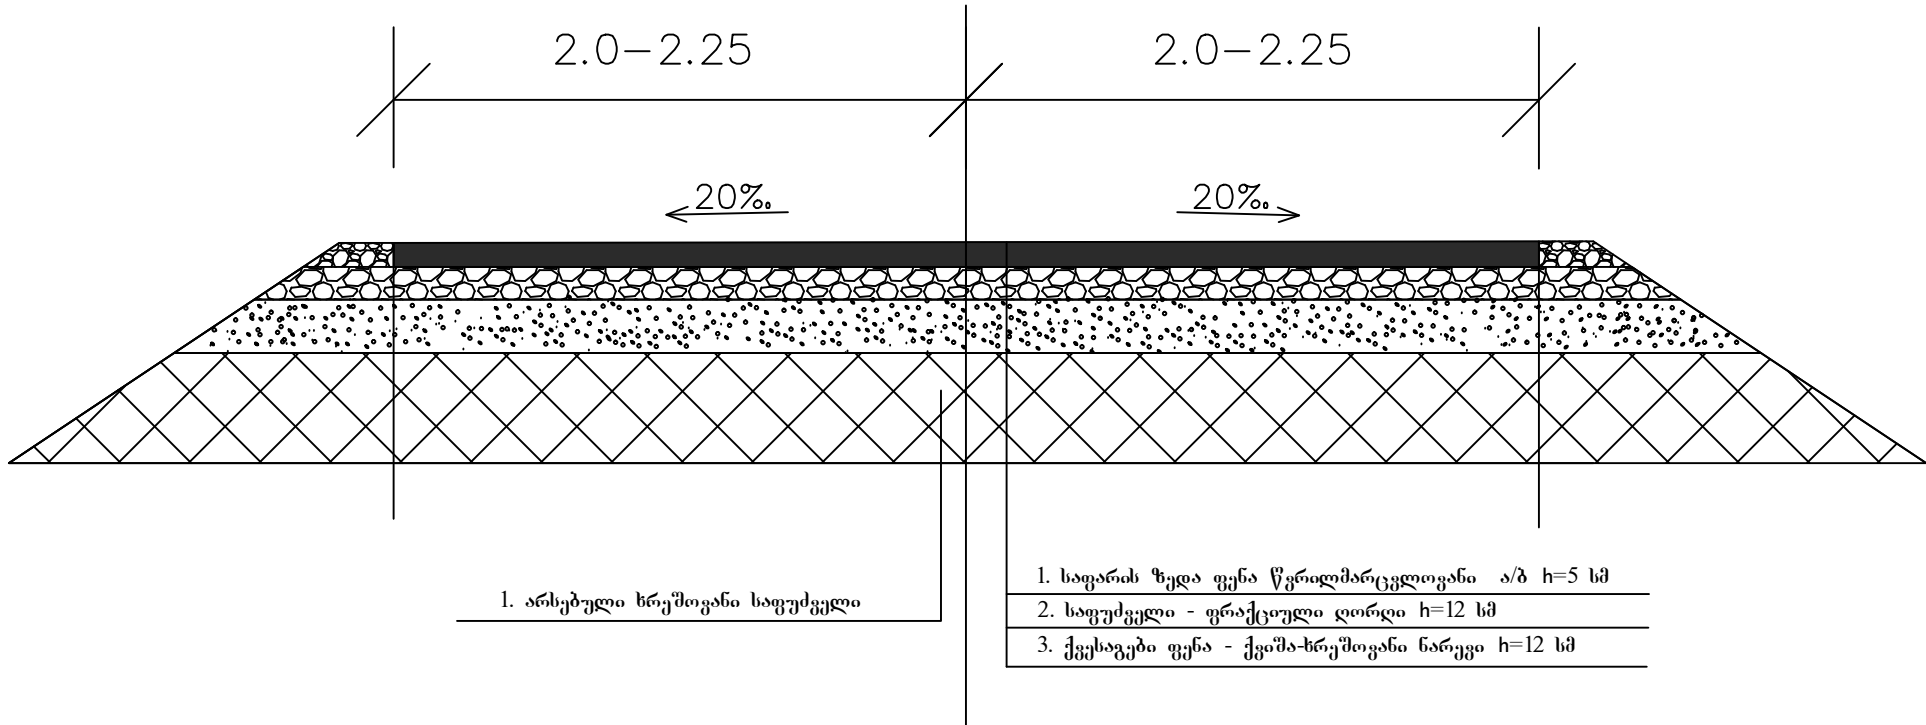


შ.პ.ს. გზაპროექტი			2014 წ.	
ხელვაჩაურის მუნიციპალიტეტი ს/გზა „კირნათის გზა - ჩხუტუნეთის გზა“ კმ7+250-კმ9+300				
სავალი ნაწილის კონსტრუქცია		დირექტორი		მ. დუნდუა
		ინჟინერი		ვ. აღონია
	ფურც.№3-1			

ტიპი — II

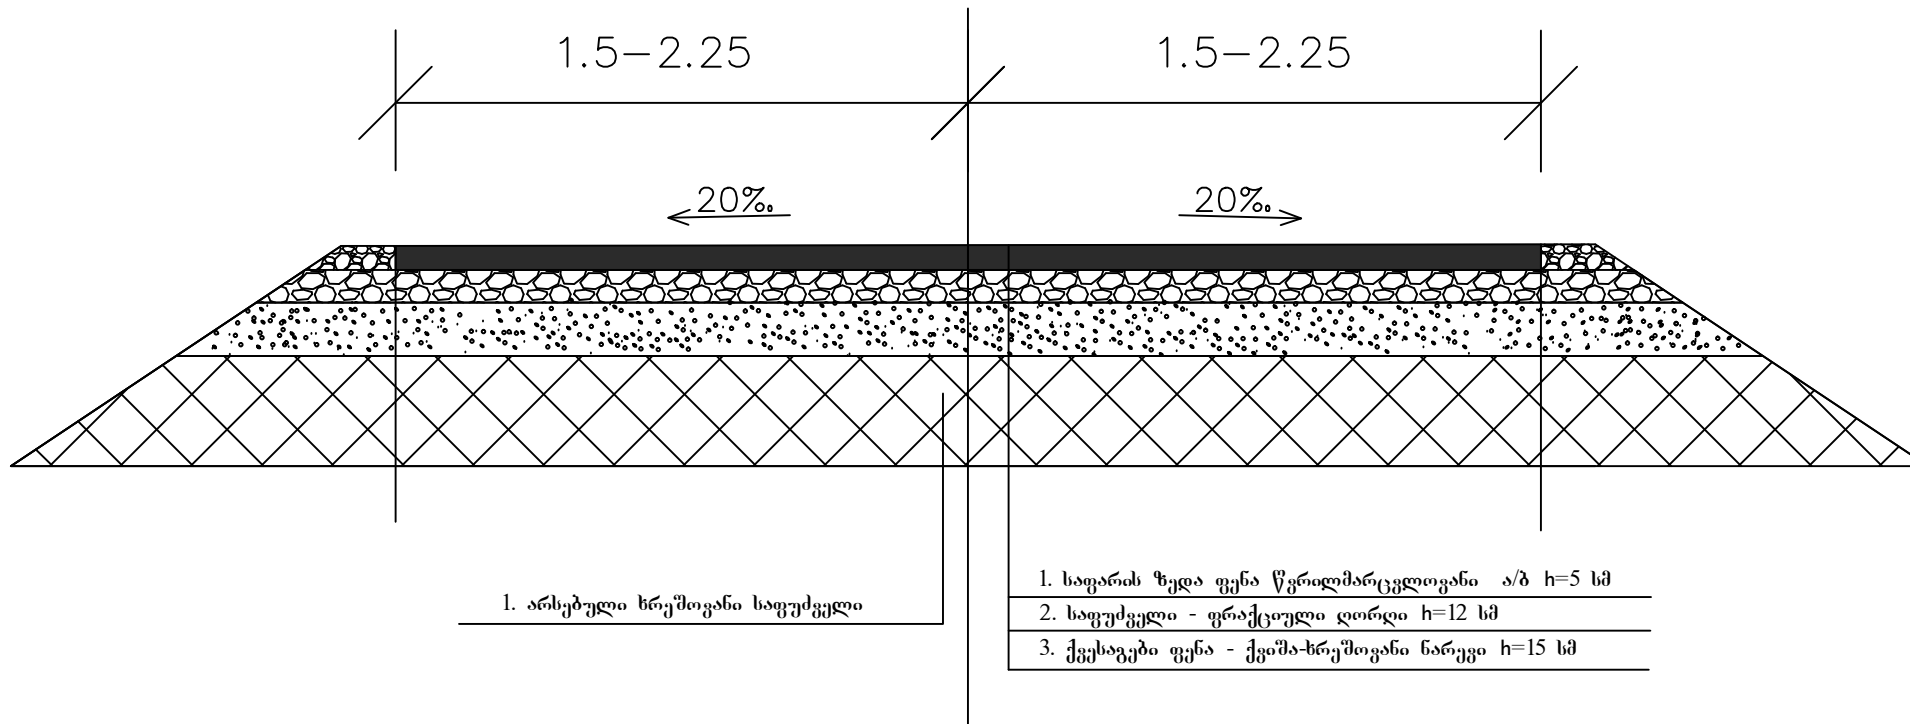

შ.პ.ს. გზაპროექტი			2014 წ.	
ხელვაჩაურის მუნიციპალიტეტი ს/გზა „კირნათის გზა - ჩხუტუნეთის გზა“ კმ7+250-კმ9+300				
სავალი ნაწილის კონსტრუქცია		დირექტორი		მ. დუნდუა
		ინჟინერი		ვ. აღონია
	ფურც.№3-2			

ტიპი — III


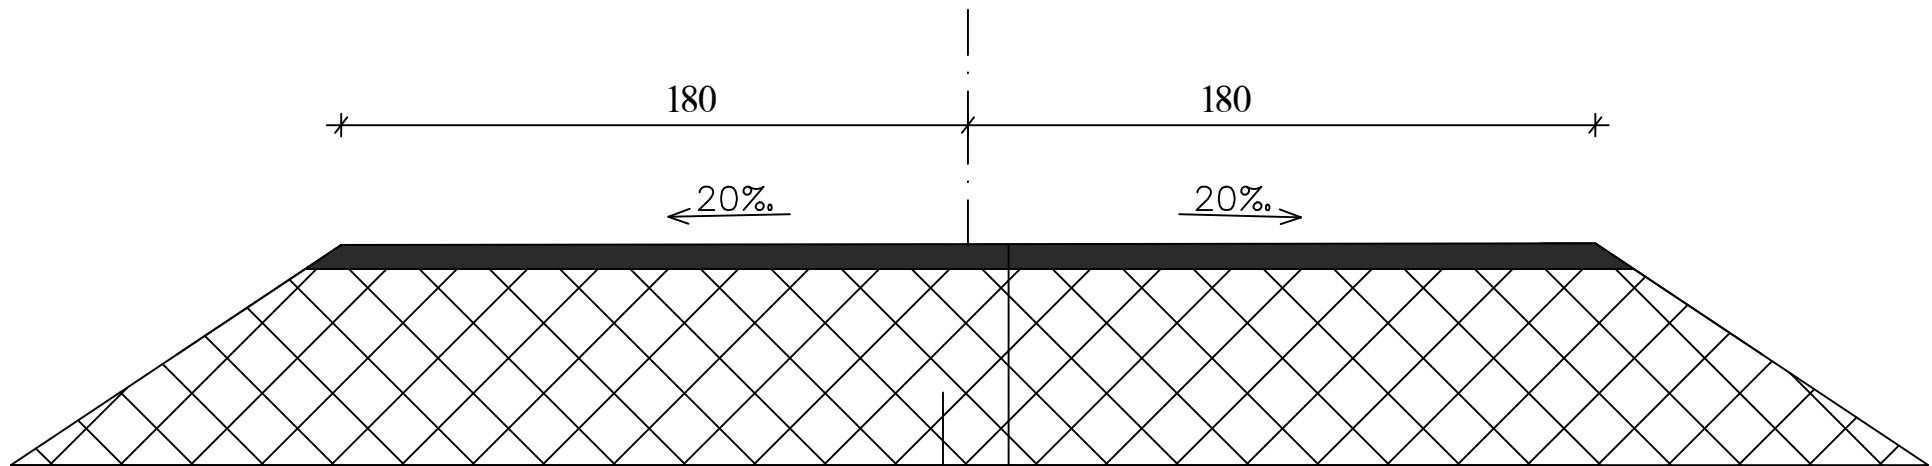


1. არსებული ხრეშოვანი საფუძველი

1. საფარის ზედა ფენა წვრილმარცვლოვანი ა/ბ h=4 სმ

2. შემასწორებელი ფენა h=2 სმ

შ.პ.ს. გზაპროექტი			2014 წ.	
ხელვაჩაურის მუნიციპალიტეტი ს/გზა „კირნათის გზა - ჩხუტუნეთის გზა“ კმ7+250-კმ9+300				
სავალი ნაწილის კონსტრუქცია		დირექტორი		მ.დუნდუა
		ინჟინერი		ვ. აღონია
	ფურც.№3-3			

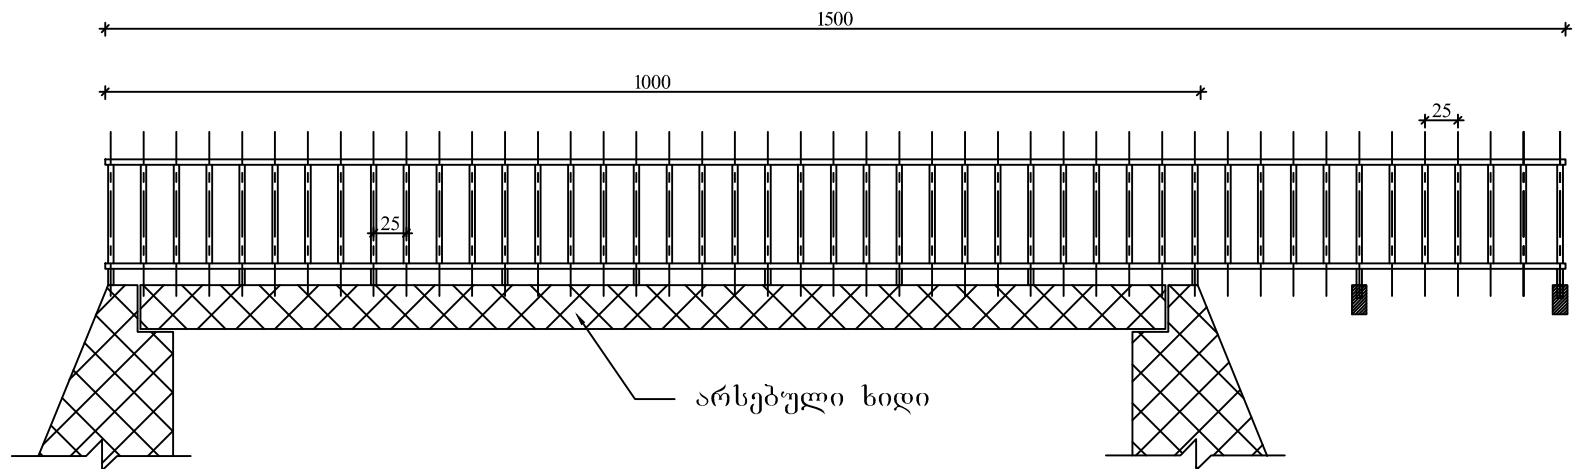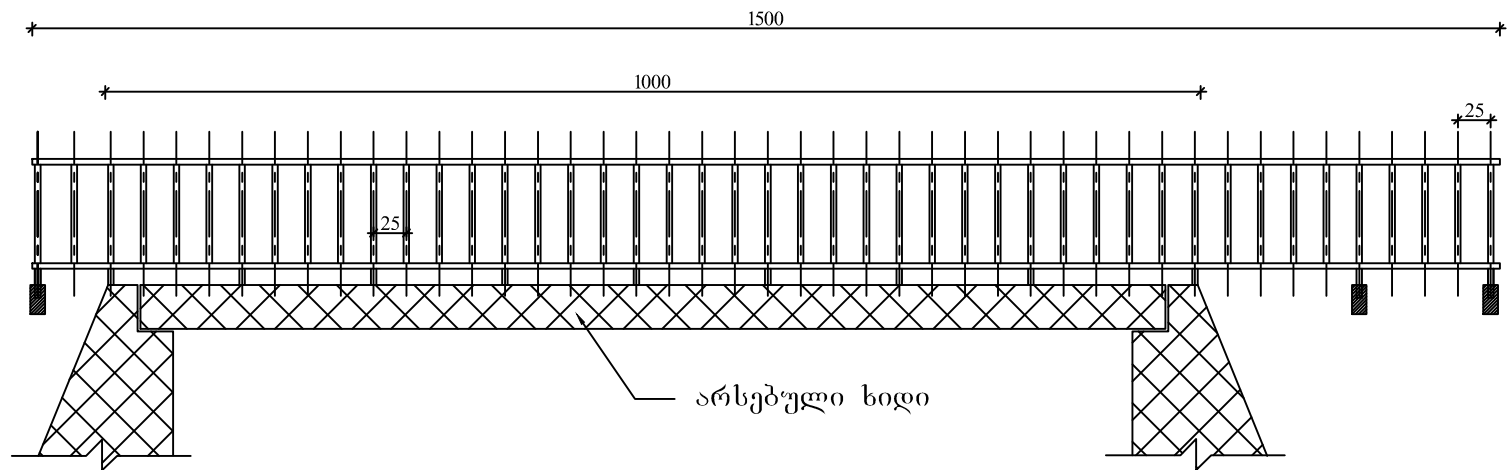

შ.პ.ს. გზაპროექტი			2014 წ.	
ხელვაჩაურის მუნიციპალიტეტი ს/გზა კირნათის გზა - ჩხუტუნეთის გზა კმ7+250-კმ9+300				
ხიდის მოაჯირის მოწყობა პკ7+80-პკ7+90	ფურც.№4	დირექტორი		მ. დუნდუა
		ინჟინერი		ვ. აღონია