

ტექნიკურ ექსპლომაციური მაჩვენებლები

1. მიწის ნაჯვითის ფართობი _____ 2677 მ2

2. № 42 და № 42ა არსებული მოგვებების ფართობი

№ 42 (ა ბლოკი) _____ 675 მ2

№ 42ა (ბ ბლოკი) _____ 565 მ2

3. სსიპ-არსავატიმრო სასჯალთა და პრობაციის ეროვნული
სააგენტოს აღმინისტრაციული ოფისების ფართობი

№ 42 (ა ბლოკი)

1 სართული ____ 151 მ2

2 სართული ____ 307,5 მ2

3 სართული ____ 589 მ2

№ 42 ა (ბ ბლოკი)


2 სართული ____ 486,6 მ2

3 სართული ____ 461,5 მ2

4. სავროეატო ჯიბის ფართი _____ 23 მ2

ოპიეატის დასაბალება:	მინიშნა:															
ქ.თბილისი, ულ. ჭაბაგის მეზბ, №42, სსიპ - არსავატიმრო სასჯალთა და პრობაციის ეროვნული სააგენტოს აღმინისტრაციული ოფისი																
<table><tr><td colspan="3">Megawatt.ge გვს "მეგავატ,ჯი"</td></tr><tr><td>თბილისი</td><td>2014 გ.</td><td>ნაპის დასაბალება:</td></tr><tr><td>დირექტორი</td><td>მეგავატი</td><td>მეგავატი</td></tr><tr><td>არქიტექტორი</td><td>ა. ჯანაშვი</td><td>ფირმა</td></tr><tr><td></td><td></td><td>მ.პ.</td></tr></table>		Megawatt.ge გვს "მეგავატ,ჯი"			თბილისი	2014 გ.	ნაპის დასაბალება:	დირექტორი	მეგავატი	მეგავატი	არქიტექტორი	ა. ჯანაშვი	ფირმა			მ.პ.
Megawatt.ge გვს "მეგავატ,ჯი"																
თბილისი	2014 გ.	ნაპის დასაბალება:														
დირექტორი	მეგავატი	მეგავატი														
არქიტექტორი	ა. ჯანაშვი	ფირმა														
		მ.პ.														


I სართული (ა ბლოკი)
ბინის და კედლების სადამონტაჟო გეგმა.

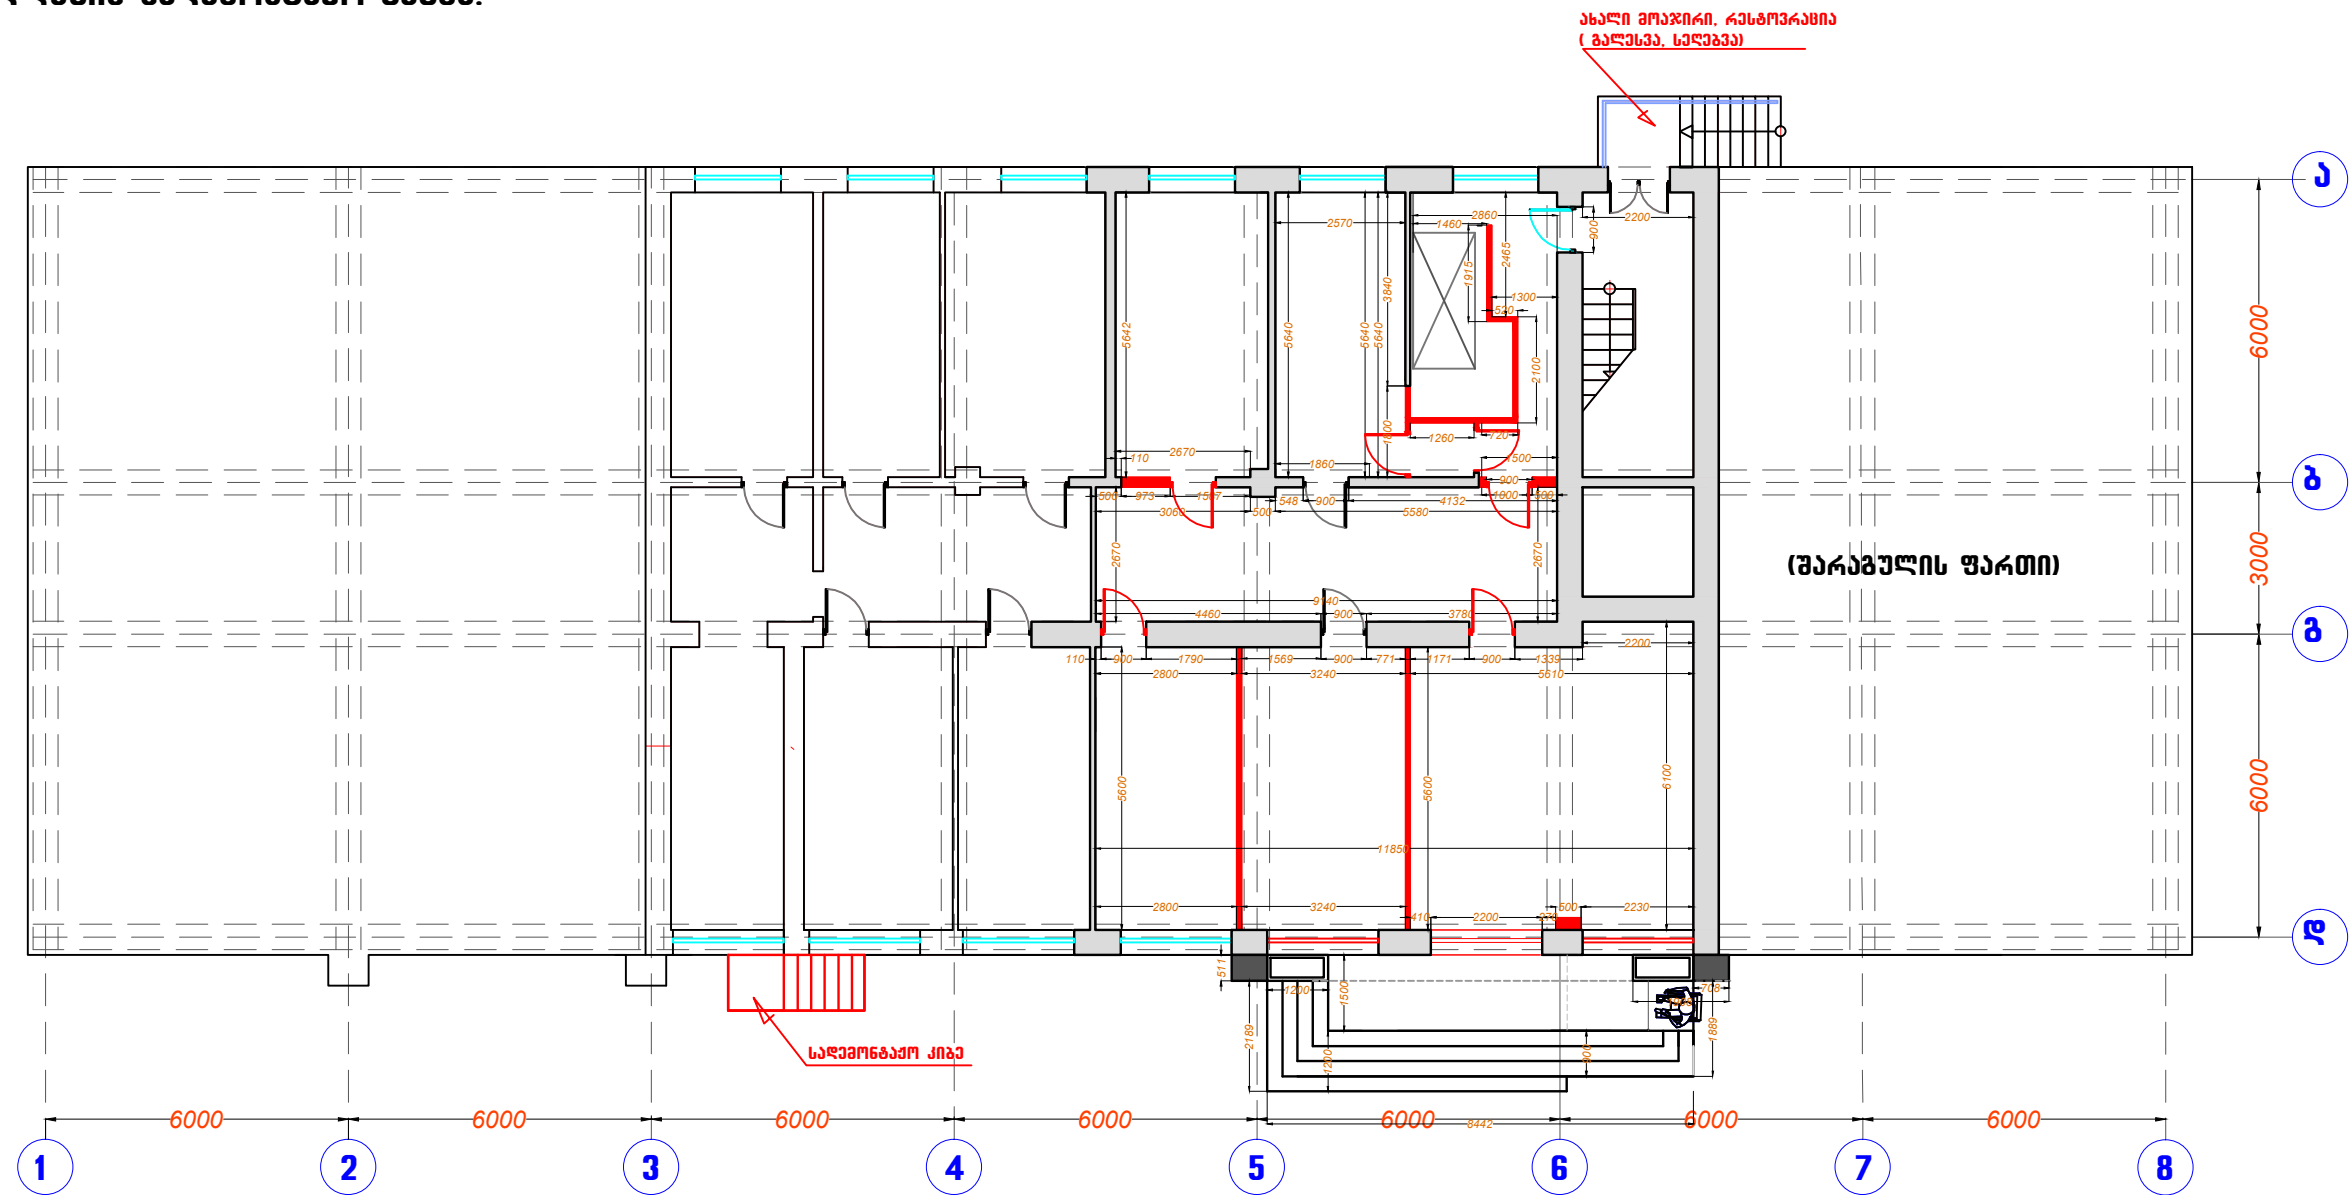

სადამონტაჟო ბინის და კედლები

ობიექტის დასახელება: ქ.თბილისი, ალ. ყაზბეგის გზა, №42, სსიპ - არასაავტომობილო სასაქონლო და პროდუქციის ეროვნული სააგროს ადმინისტრაციული ოფისი	შენიშვნა:			MegaWatt.ge			შპს "მეგაპატი.ჯი"			თარიღი	ნახაზის დასახელება: I-სართული (ა ბლოკი) ბინის და კედლების სადამონტაჟო გეგმა		
										2014 წ.			
										მასშტაბი			
										1:150			
										ფორმატი	ფაილი	გვარდი	
										A 3			
										სტადია	ფურცელი	ფურცლები	
										მ.პ.	არგ- a101		

I სართული (ა ბლოკი)
ბინების მოწყობის გეგმა.

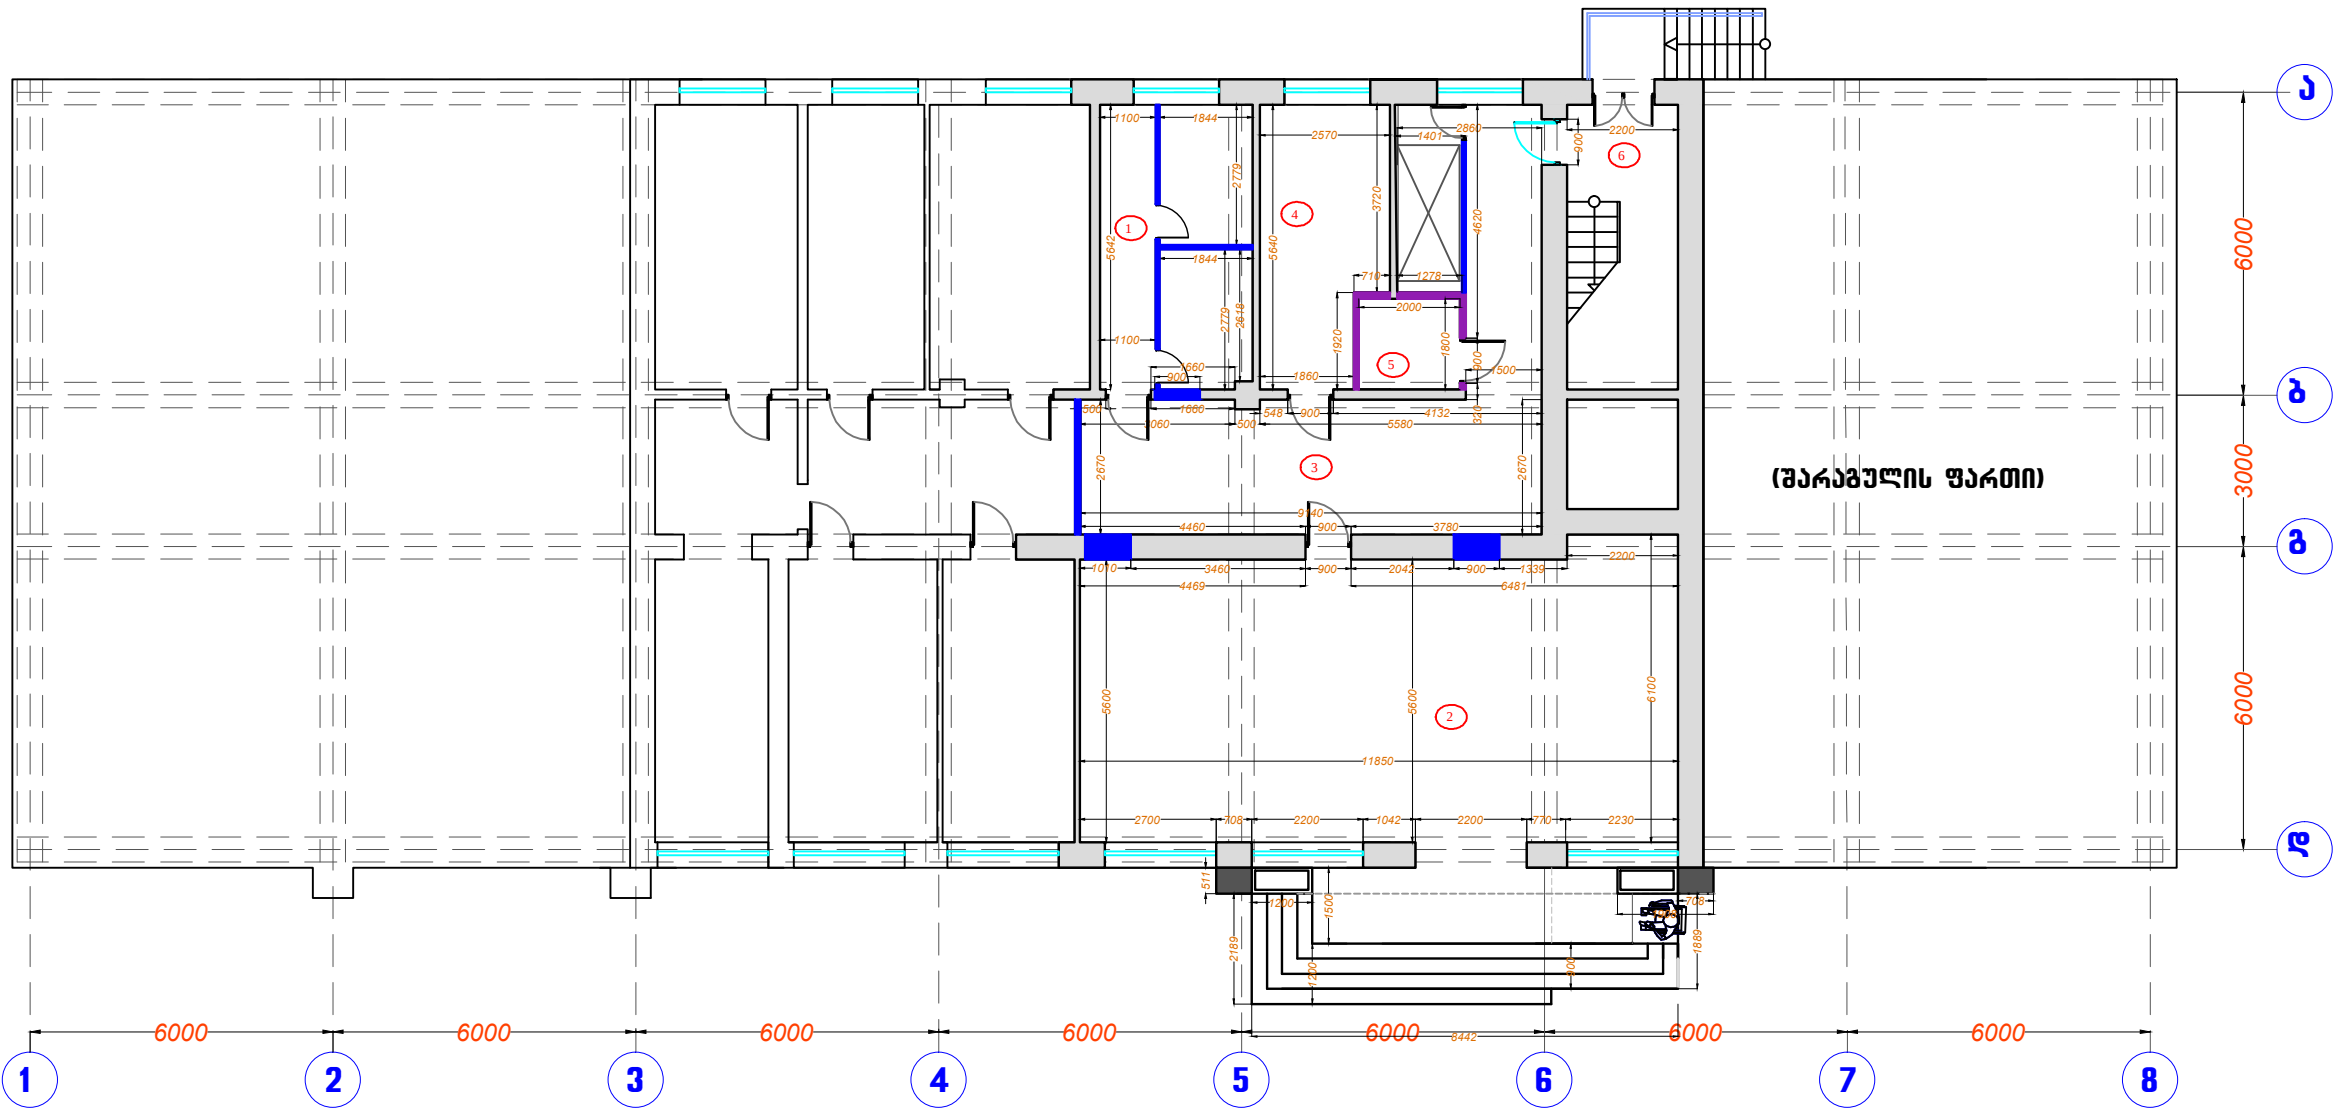

- ბინის ბლოკი (10X10X40)
- ბინის ბინარი
- თავაზირ-მუყაო (იზოლაციით)
- ნესტგამქლე თავაზირ- მუყაო

სან. კვანძები ყველა კედელი ჭერამდე

პასკალიკანთა	
1	ვიღაო მოთასი - 17.5 მ2
2	მისაღები - 67.5 მ2
3	ღარაფანი - 34.5 მ2
4	ღამეა - 13.3 მ2
5	სველი ნარტილი - 3.60 მ2
6	კიბის უჯრადი - 14.40 მ2

ოპიქტის დასახელბა: ქ.თბილისი, ალ. ყაზბვის ბაზ. №42. სსიპ - არასაბიბრო სააქალთა და პრობაბის პროექტი საბანბოს ადმინისტრაციული ოფისი	შენიშვნა:	MegaWatt.ge		შპს "მეგაპაბ.აი"		თარიღი	ნახაბის დასახელბა: I-სართული (ა ბლოკი) ბინების მოწყობის გეგმა	
						2014 წ.		
						მასშტაბი		
						1:150		
		თანამდებობა	სახელი	ხელმოწერა	ფორმატი	ფაილი	გვარდი	
		დირექტორი	ა.ბალოუსოვი		A 3			
		ინჟინერი	ბ. სბაფნაძე		სტადი	ფურცელი	ფურცლები	
		არქიტექტორი	ა. ალაშოვი		მ.პ.	arq -a102		

