


ქ. ფოთი: 9 აპრილის ხეივანის #9 სახლის ეზოს
ასფალტირების გეგმა
მ 1:250

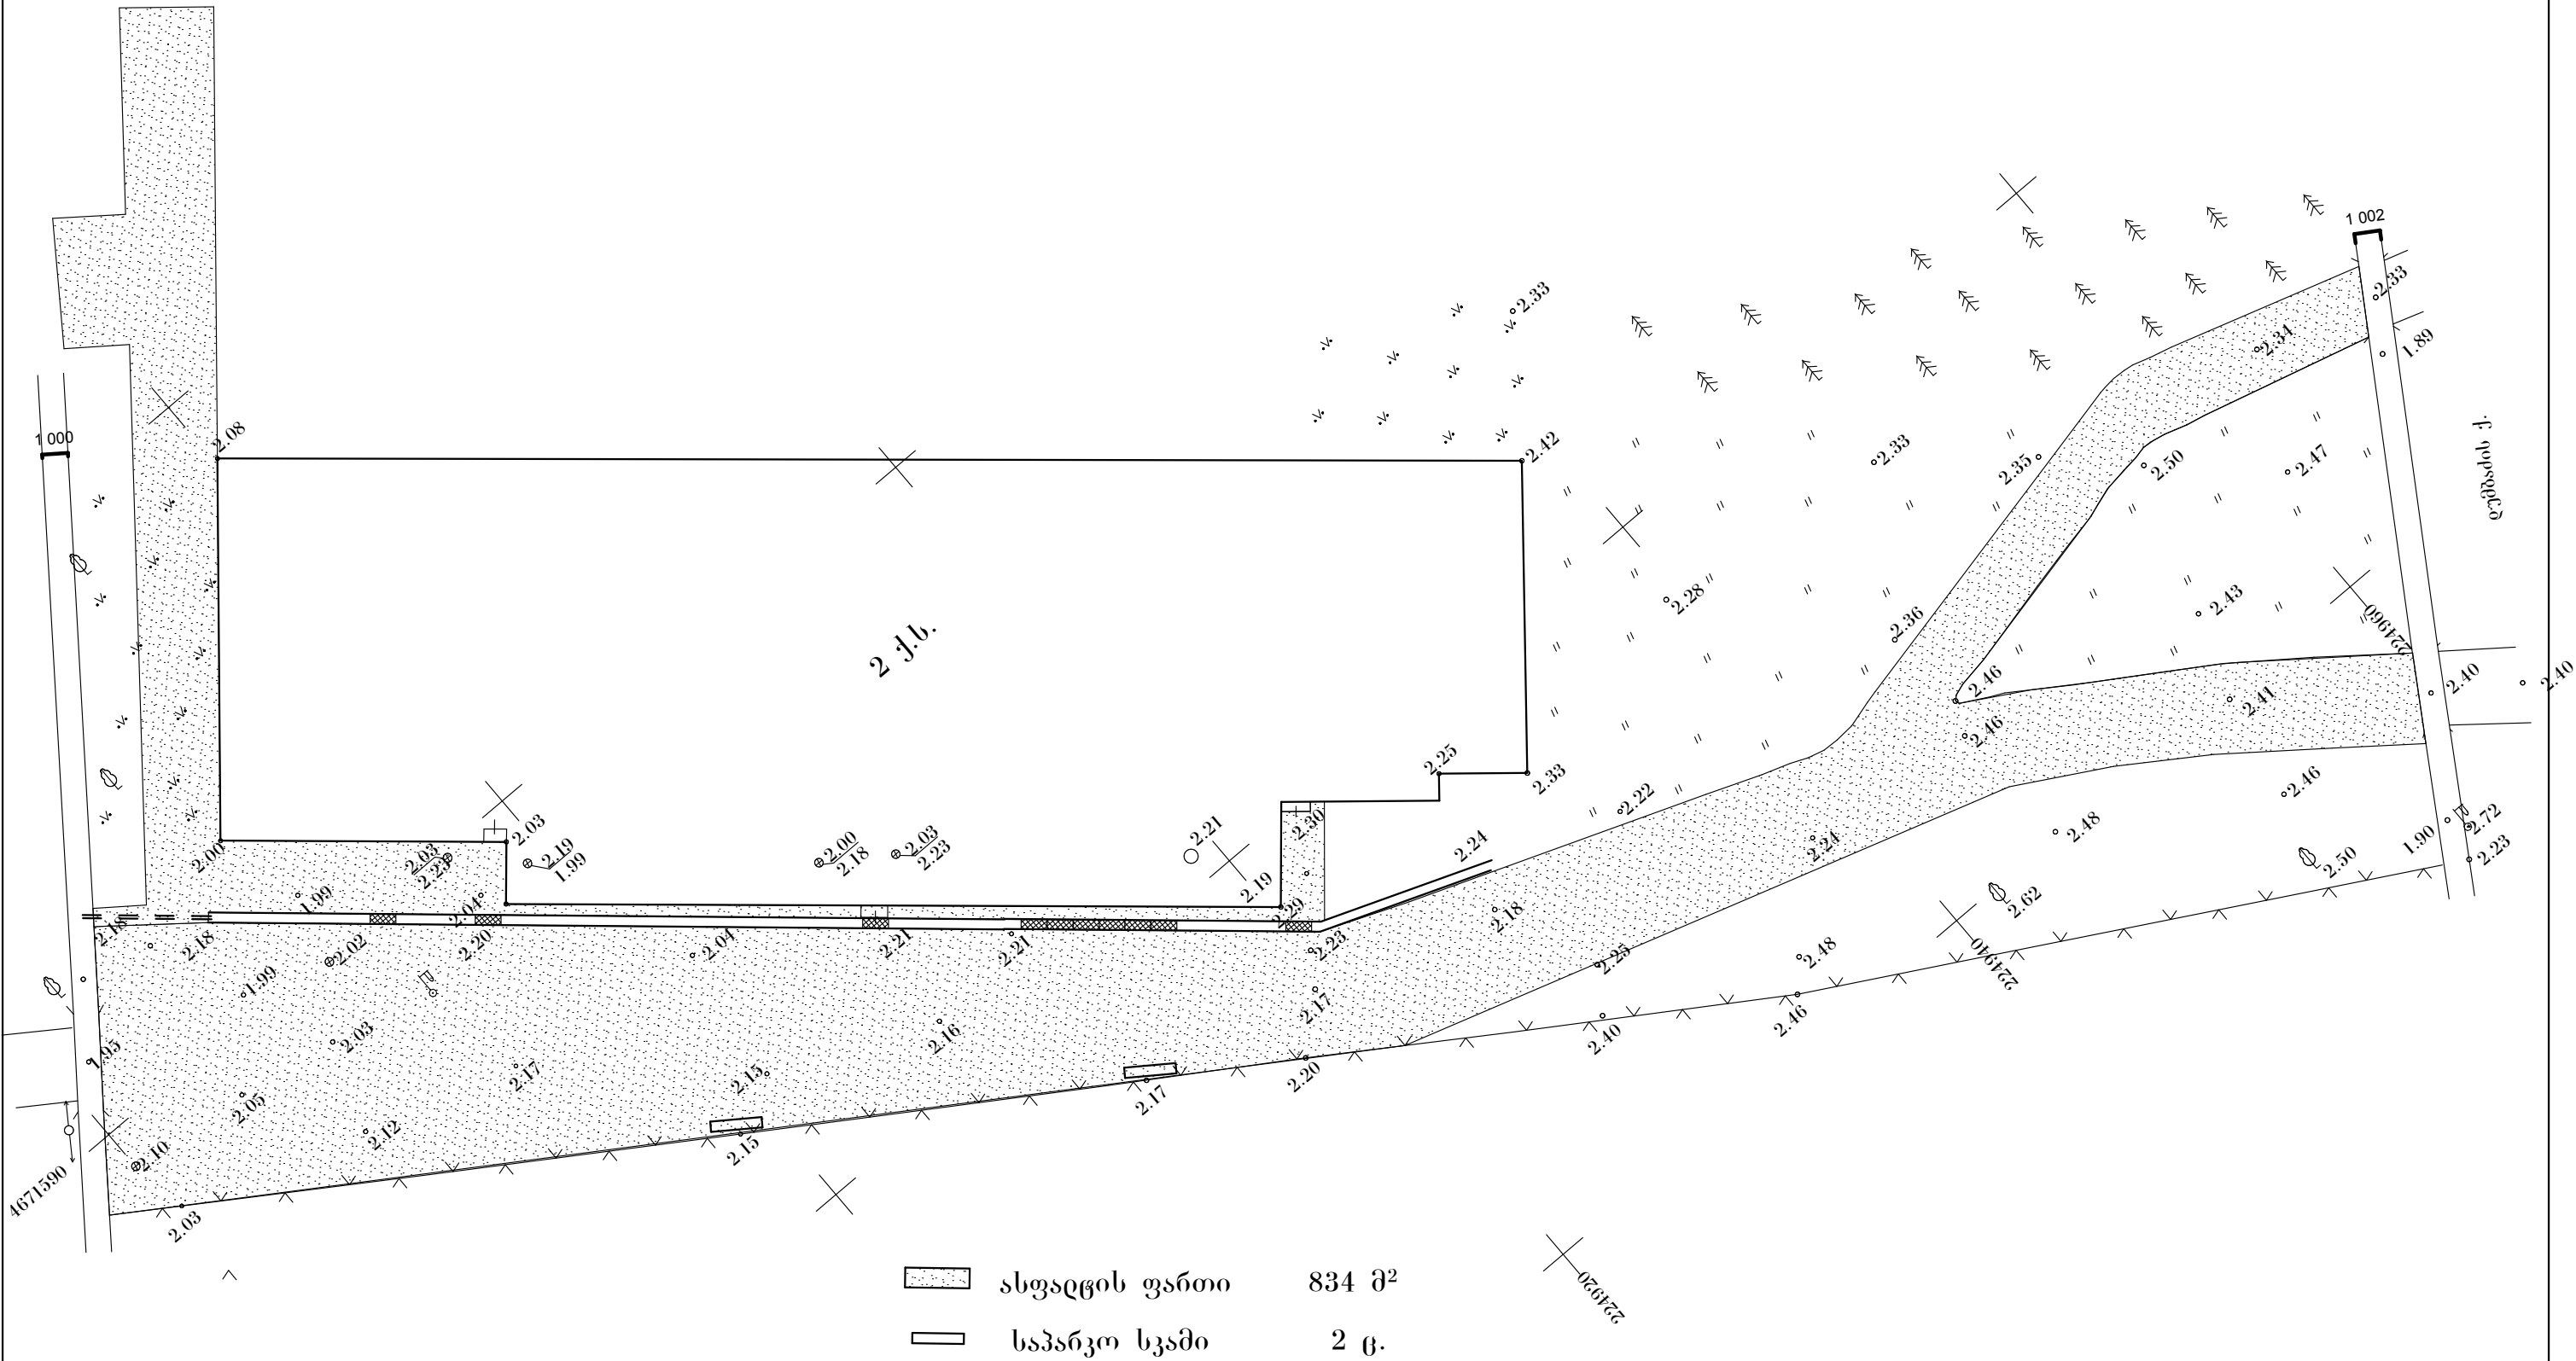

დინექტორი	დ. გვასალია			შ.პ.ს. „ფოთიქსადპროექტი“	დაკვეთა		
მთ. ინჟინერი	ნ. გუჩუა				სად.	ფურც.	ფურც.
მთ. არქიტექტორი	ი. ქეცელია			ქ. ფოთში, ეზოების კეთილმოწყობა	მ.პ.		
დაამუშავა	ნ. გუჩუა						
შეამოწმა				9 აპრილის #9 სახლის ეზოს ასფალტირების გეგმა	მასშტაბი		