ქ. ფოთი: აღმაშენებლის ქ. #3-#5 ეზოების ასფალტირების გეგმა

მ 1:250

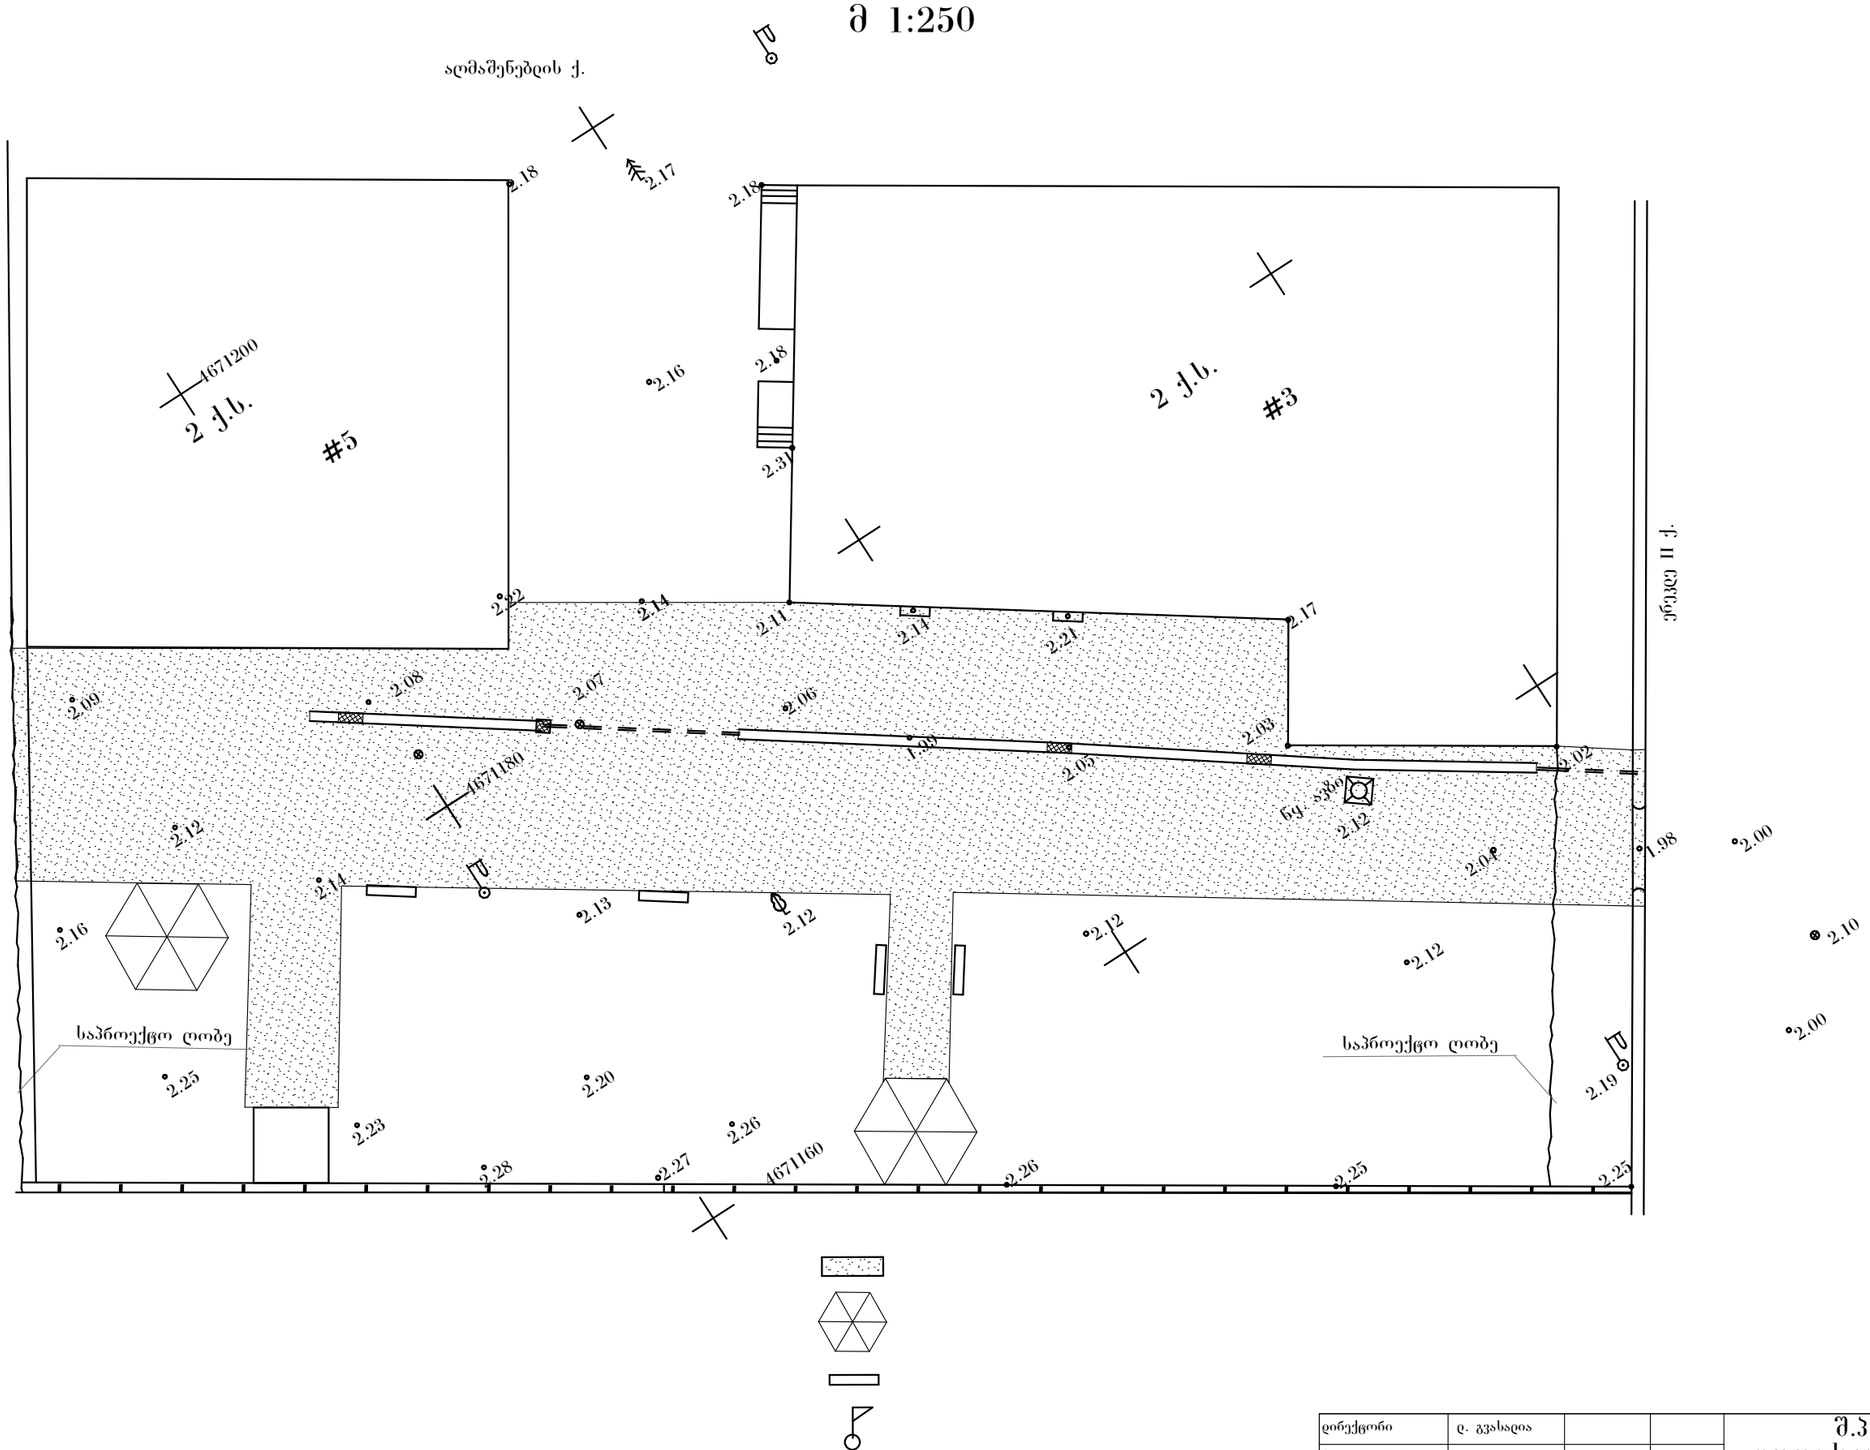

დირექტორი	დ. გვასალია			შ.პ.ს. ,,ფოთიქალაქპროექტი"	დაკვეთა		
მთ. ინჟინერი	ნ. გუნჯუა				სტად.	ფურც.	ფურც.
მთ.არქიტექტორი	ი. ჭყონია			ქ. ფოთში, ეზოების კეთილმოწყობა	მ.პ.		
დაამუშავა	ნ. გუნჯუა						
შეამონმა				აღმაშენებლის #3,5 სახლების ეზოს ასფალტირების გეგმა	მასშტაბი		