


ქ. ფოთი: აღმაშენებლის ქ. #9-ის ეზოს
ასფალტირების-გეგმა
მ 1:250

აღმაშენებლის ქ.

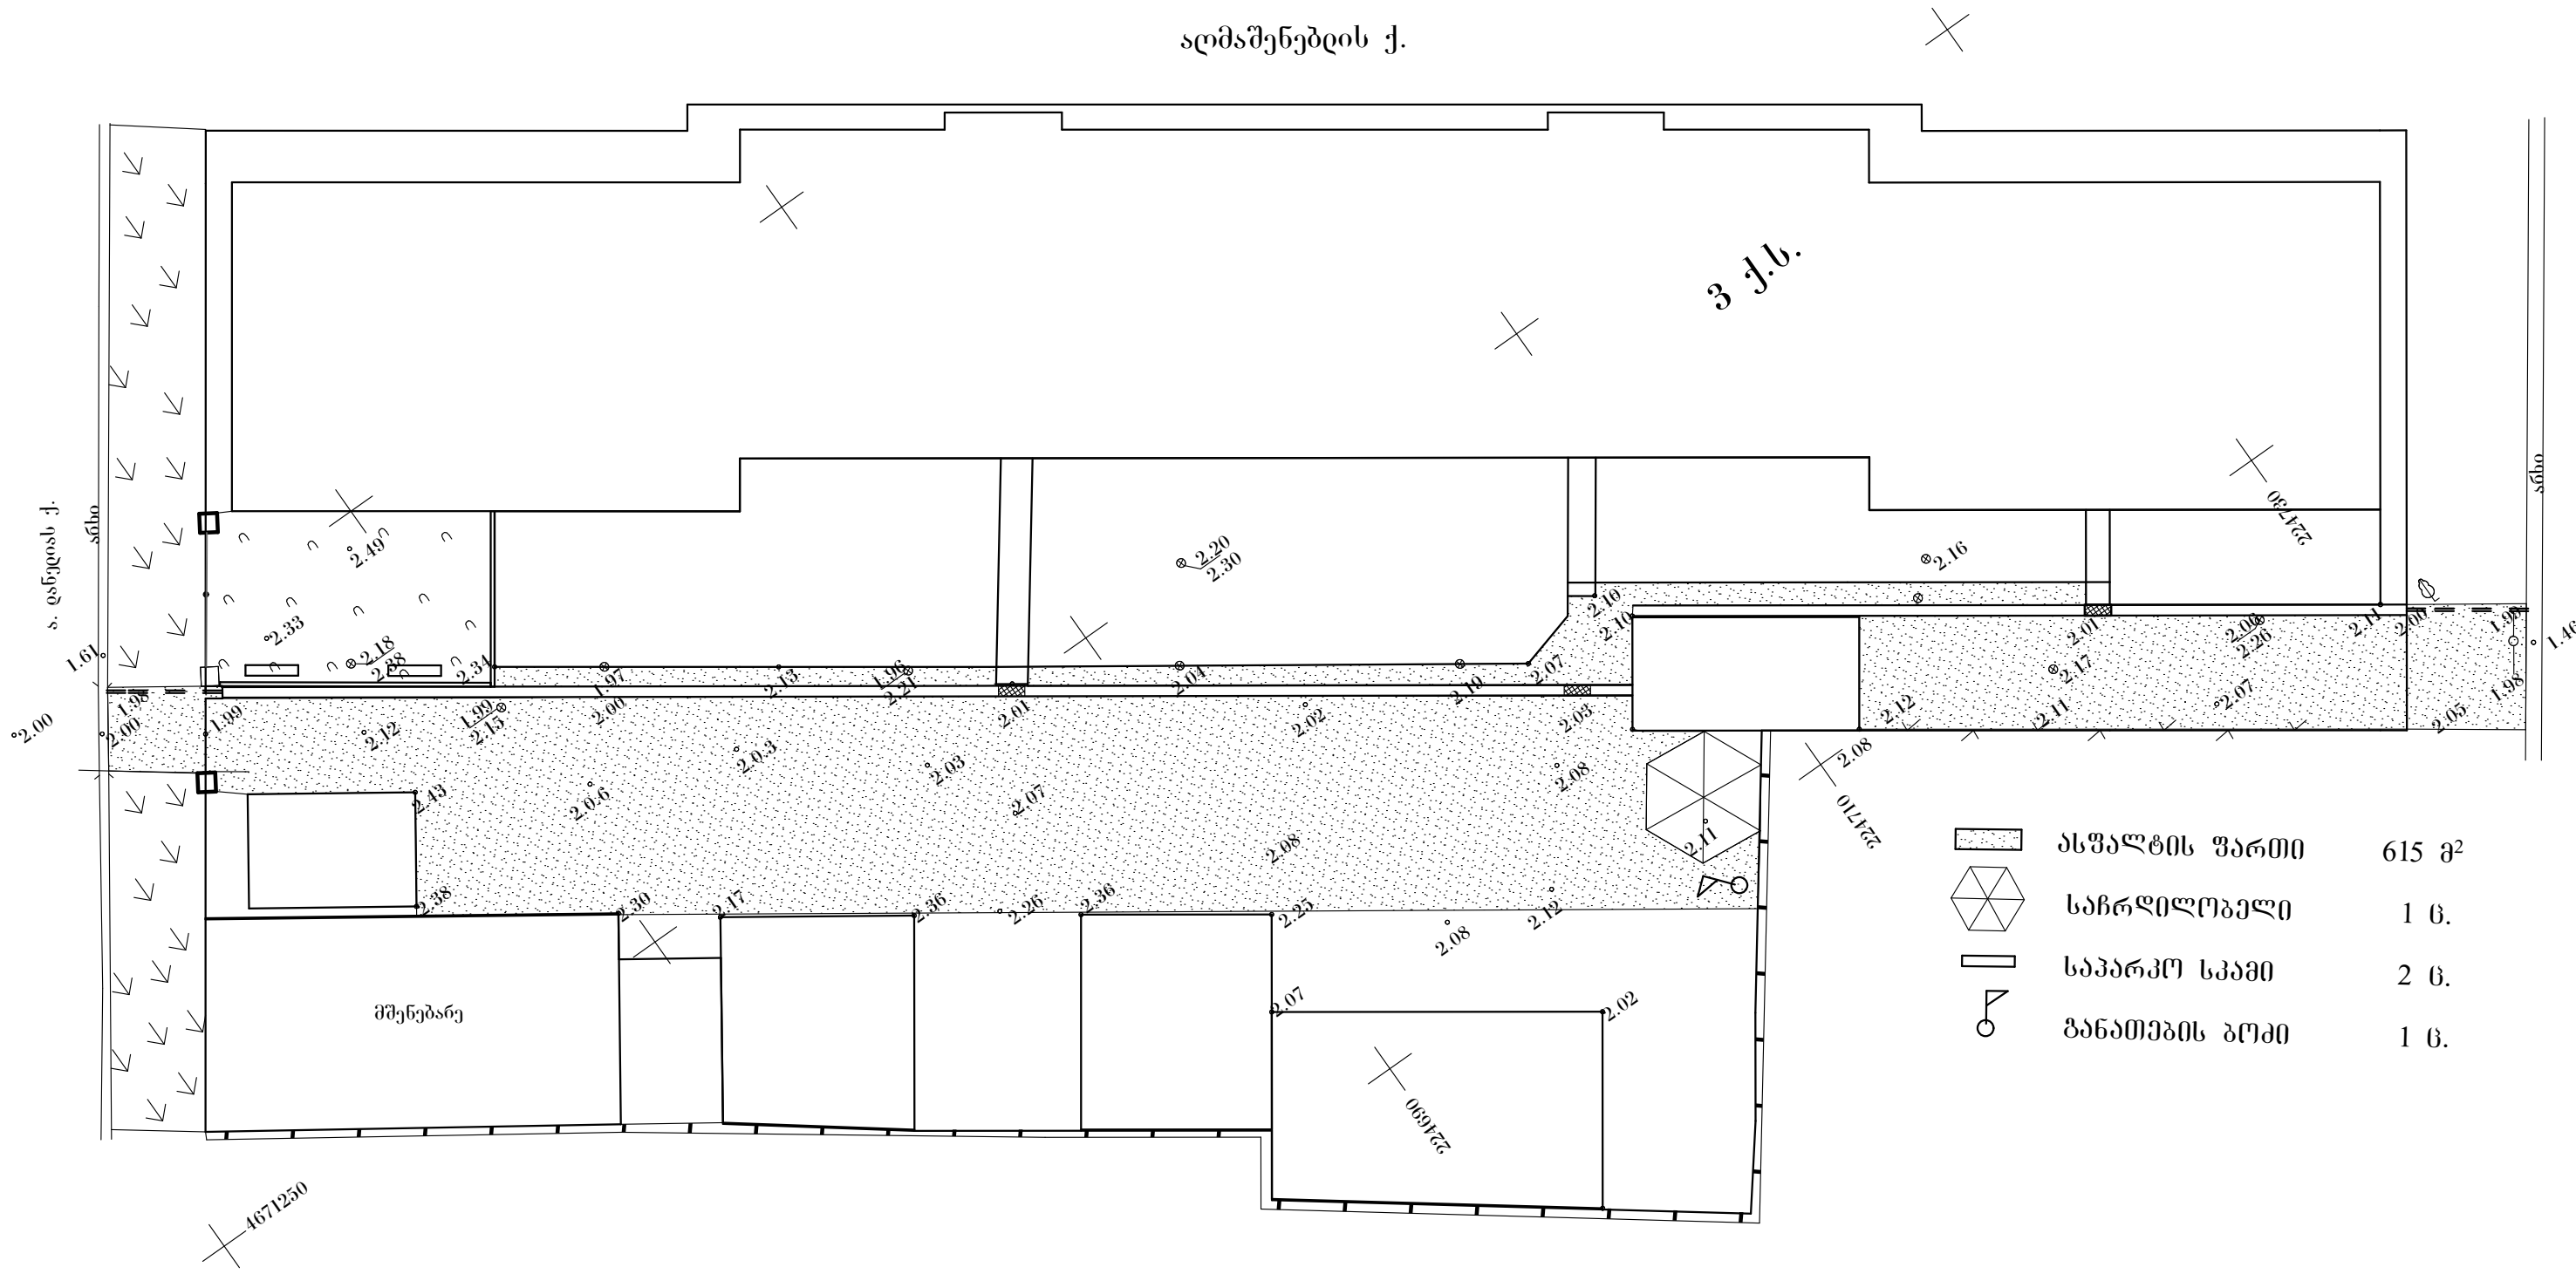

- ასფალტის ფართი 615 მ²
- საჩრდილოელი 1 მ.
- საპარკო სკამი 2 მ.
- ბანათუბის ბოძი 1 მ.

დინექტორი	დ. გვასალია			შ.პ.ს. „ფოთიქადაქროექტი“	დაკვეთა		
მთ. ინჟინერი	ნ. გუჩუა				სად.	ფურ.	ფურ.
მთ. არქიტექტორი	ი. ჭყონია			ქ. ფოთში, ეზოების კეთილმოწყობა	მ.პ.		
დაამუშავა	ნ. გუჩუა						
შეამოწმა				აღმაშენებლის #9 სახლის ეზოს ასფალტირების გეგმა	მასშტაბი		