


ქ. ფოთი: აღმაშენებლის ქუჩა #14, 16 კორპუსების  
ეზოს ასფალტირების გეგმა  
მ 1:250

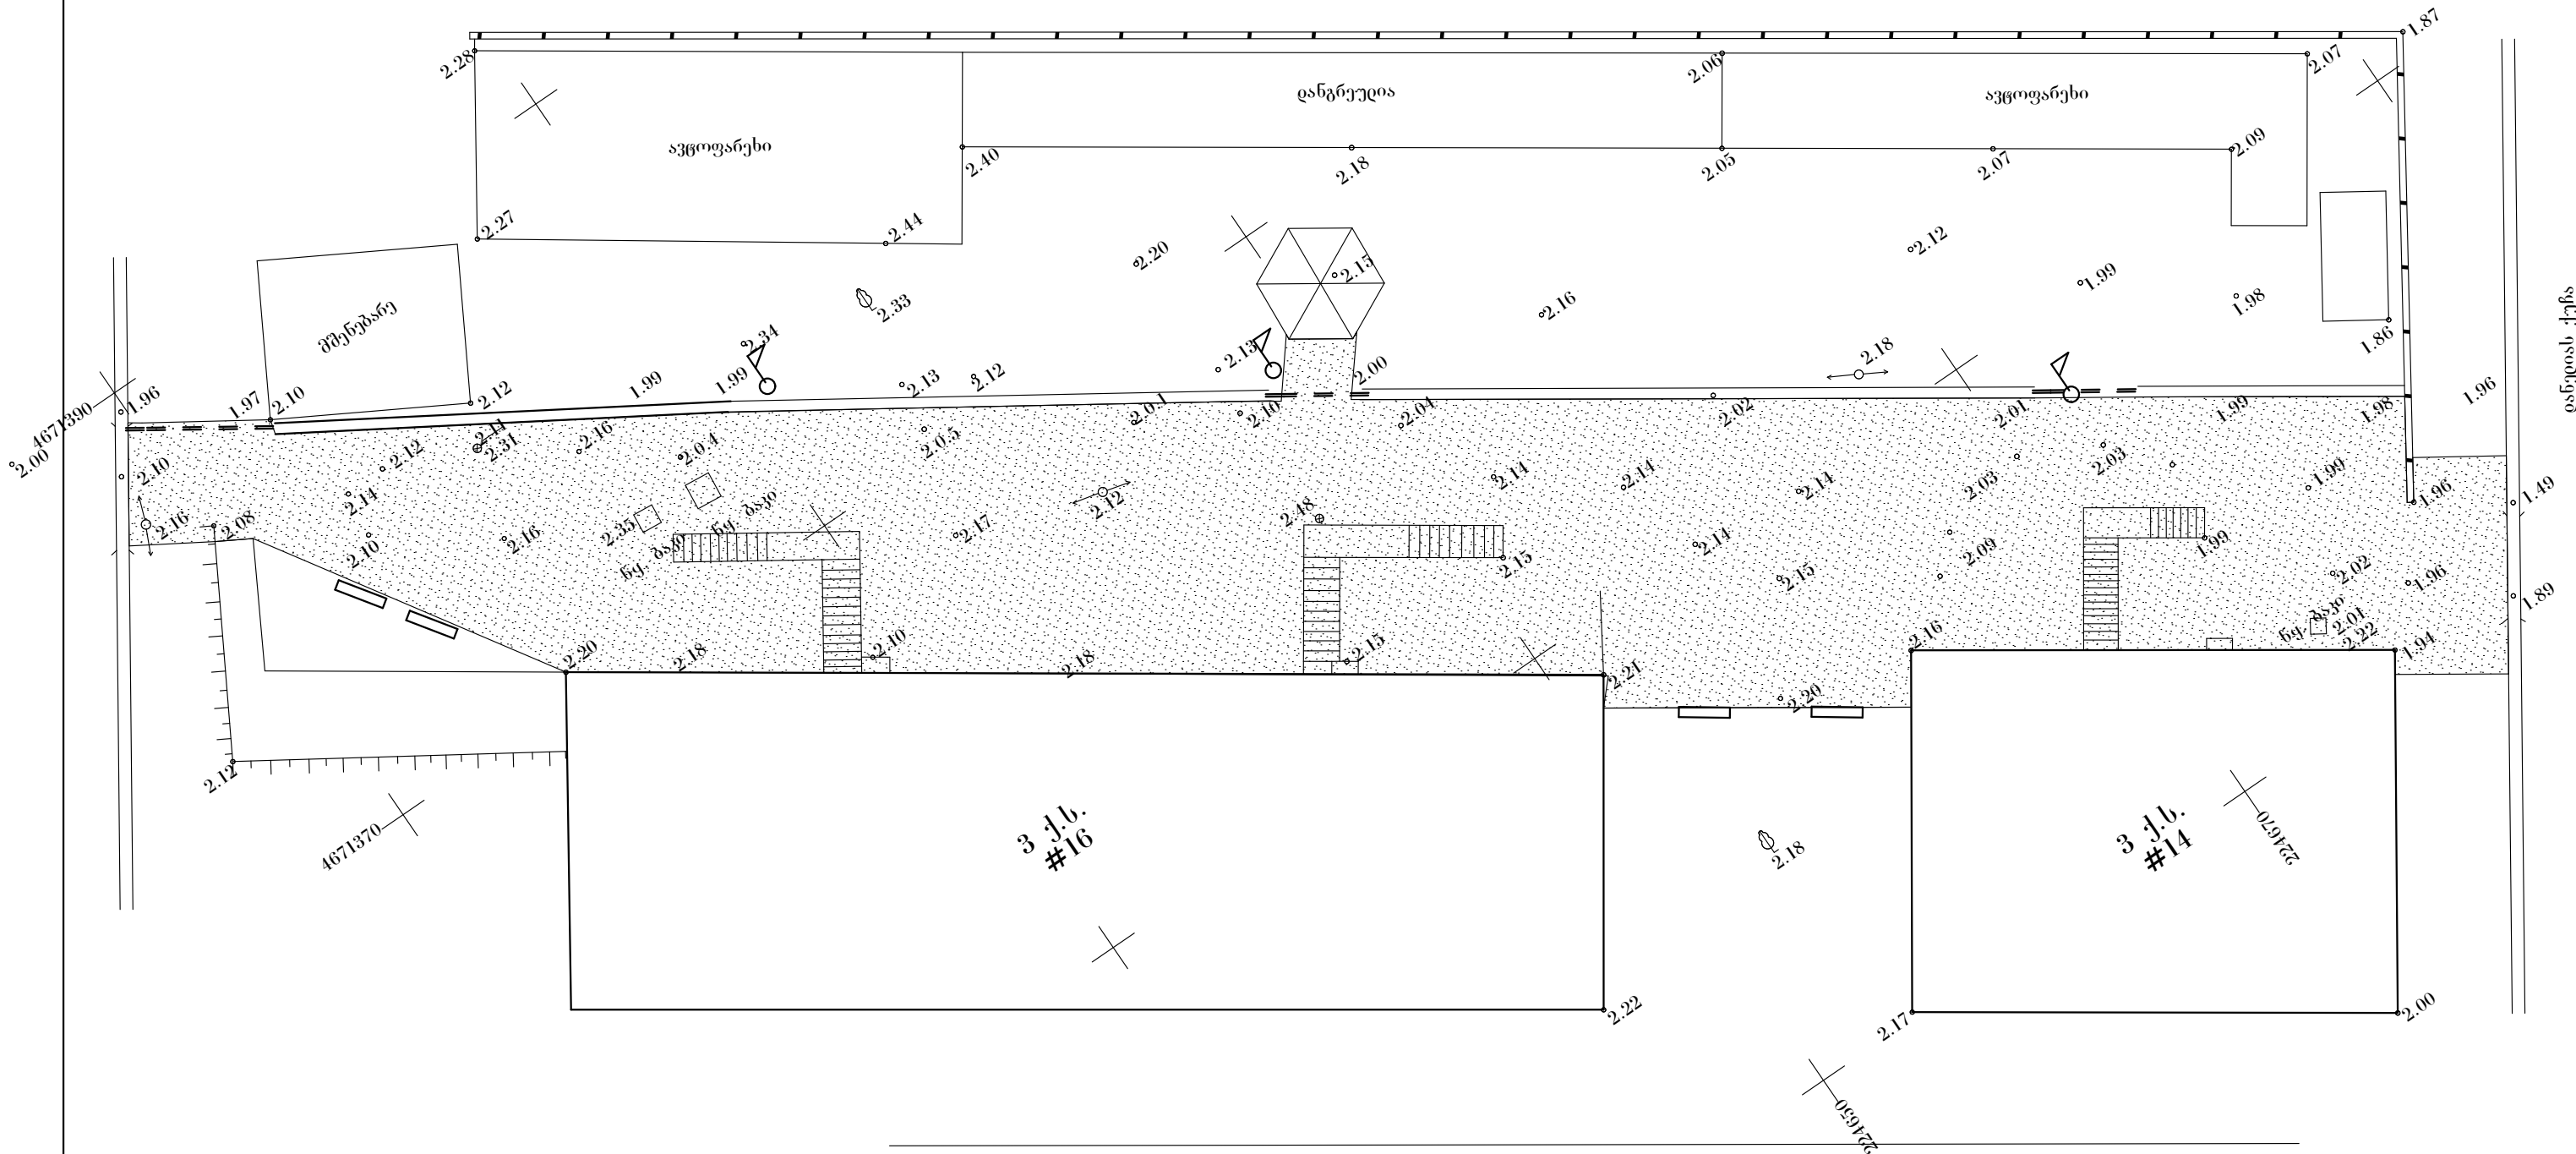

- აღმართი 915 მ²
- საბრლილობელი 1 მ.
- საპარკო სკამი 4 მ.
- განათების ბოძი 3 მ.

|                 |             |  |  |                                                         |          |      |      |
|-----------------|-------------|--|--|---------------------------------------------------------|----------|------|------|
| დინექტორი       | დ. გვასალია |  |  | შ.პ.ს.<br>„ფოთიქსადპროექტი“                             | დაკვეთა  |      |      |
| მთ. ინჟინერი    | ნ. გუჩუა    |  |  |                                                         | სად.     | ფურ. | ფურ. |
| მთ. არქიტექტორი | ი. ჭყონია   |  |  | ქ. ფოთში, ეზოების<br>კეთილმოწყობა                       | მ.პ.     |      |      |
| დაამუშავა       | ნ. გუჩუა    |  |  |                                                         |          |      |      |
| შეამოწმა        |             |  |  | აღმაშენებლის #14,16 სახლების ეზოს<br>ასფალტირების გეგმა | მასშტაბი |      |      |