


ð 1:250

აღმაშენებლის ქ.

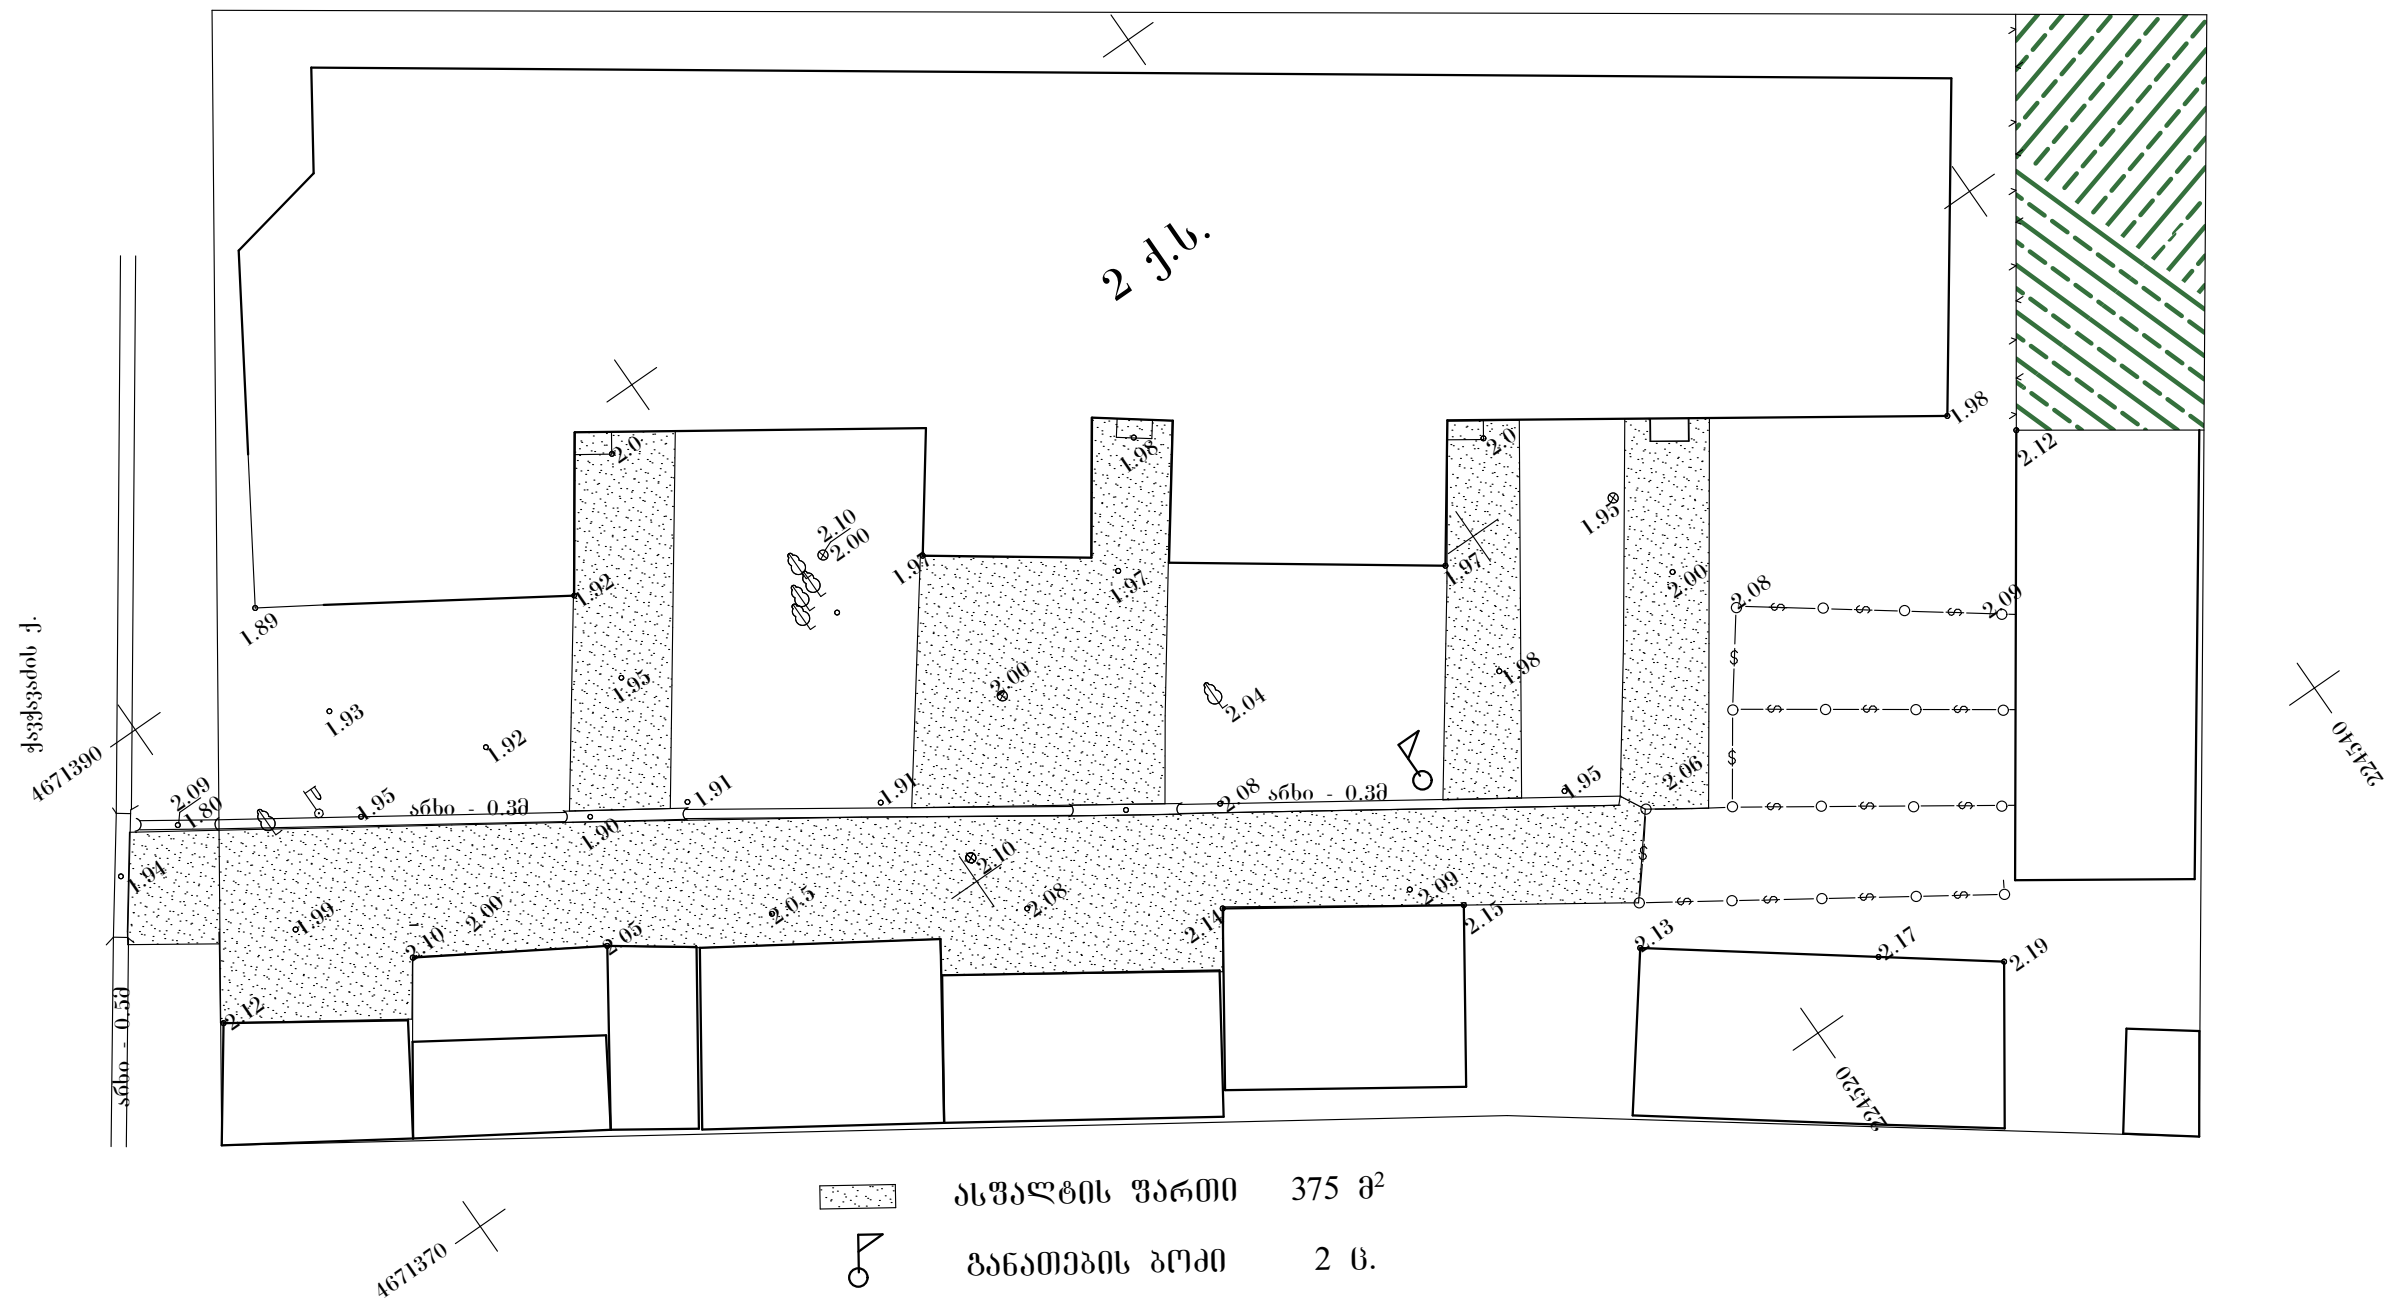

დინე ქვორი	ღ. გვასალია			შ.პ.ს. „ფოთიქადაქმროექტი“	დაკვეთა		
მთ. ინჟინერი	ნ. გუნჯა				სესდ.	ფურმ.	ფურმ.
მთ.ანქიფე ქვორი	ო. ჭყონია			ქ. ფოთში, ეზოების კუთიღმონეობა	მ.პ.		
დაამუშავა	ნ. გუნჯა						
შეამონმა				აღმაშენების #21 სახლის ეზოს სახლიწინების გუჯმა	მასწმადი		