


ქ. ფოთი: აღმაშენებლის ქ. #23
სახლის ეზოს
ასფალტირების გეგმა
მ 1:250

აღმაშენებლის ქ.

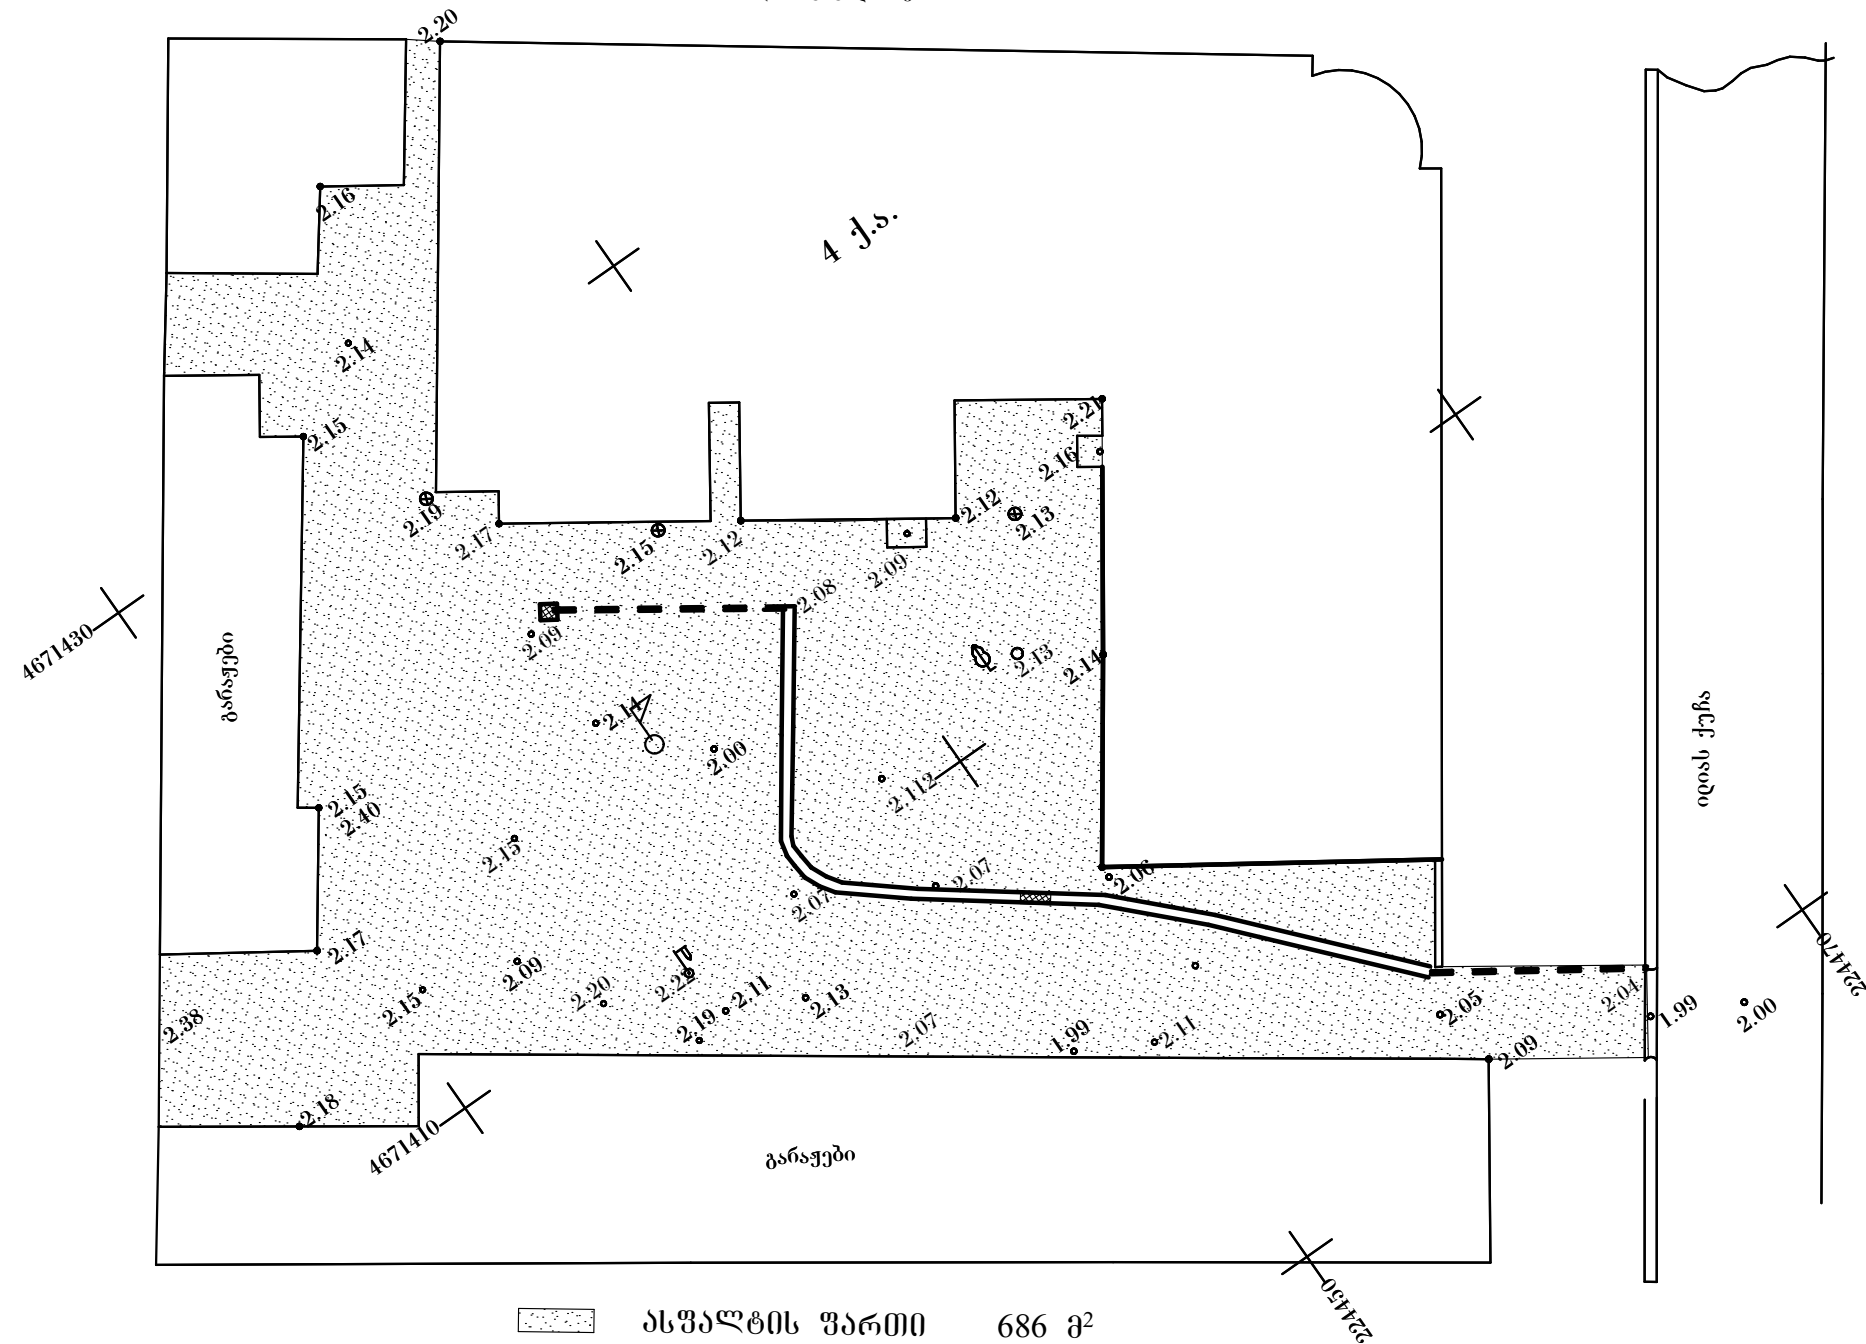

ასფალტის ფართი 686 მ²
ბანათუბის ბოძი 1 ც.

დირექტორი	დ. გვასალია			შ.პ.ს. „ფოთიქსადპროექტი“	დაკვეთა		
მთ. ინჟინერი	ნ. გუნჯა				სფად.	ფურც.	ფურც.
მთ.არქიტექტორი	ი. ჭყონია			ქ. ფოთში, ეზოების კეთილმოწყობა	მ.პ.		
დაამუშავა	ნ. გუნჯა						
შეამოწმა				აღმაშენებლის #23 სახლის ეზოს ასფალტირების გეგმა	მასშტაბი		