
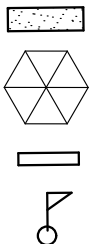


ქ. ფოთში: აღმაშენებლის ქ. #31-ის ეზოს  
ასფალტირების გეგმა  
შ 1:250

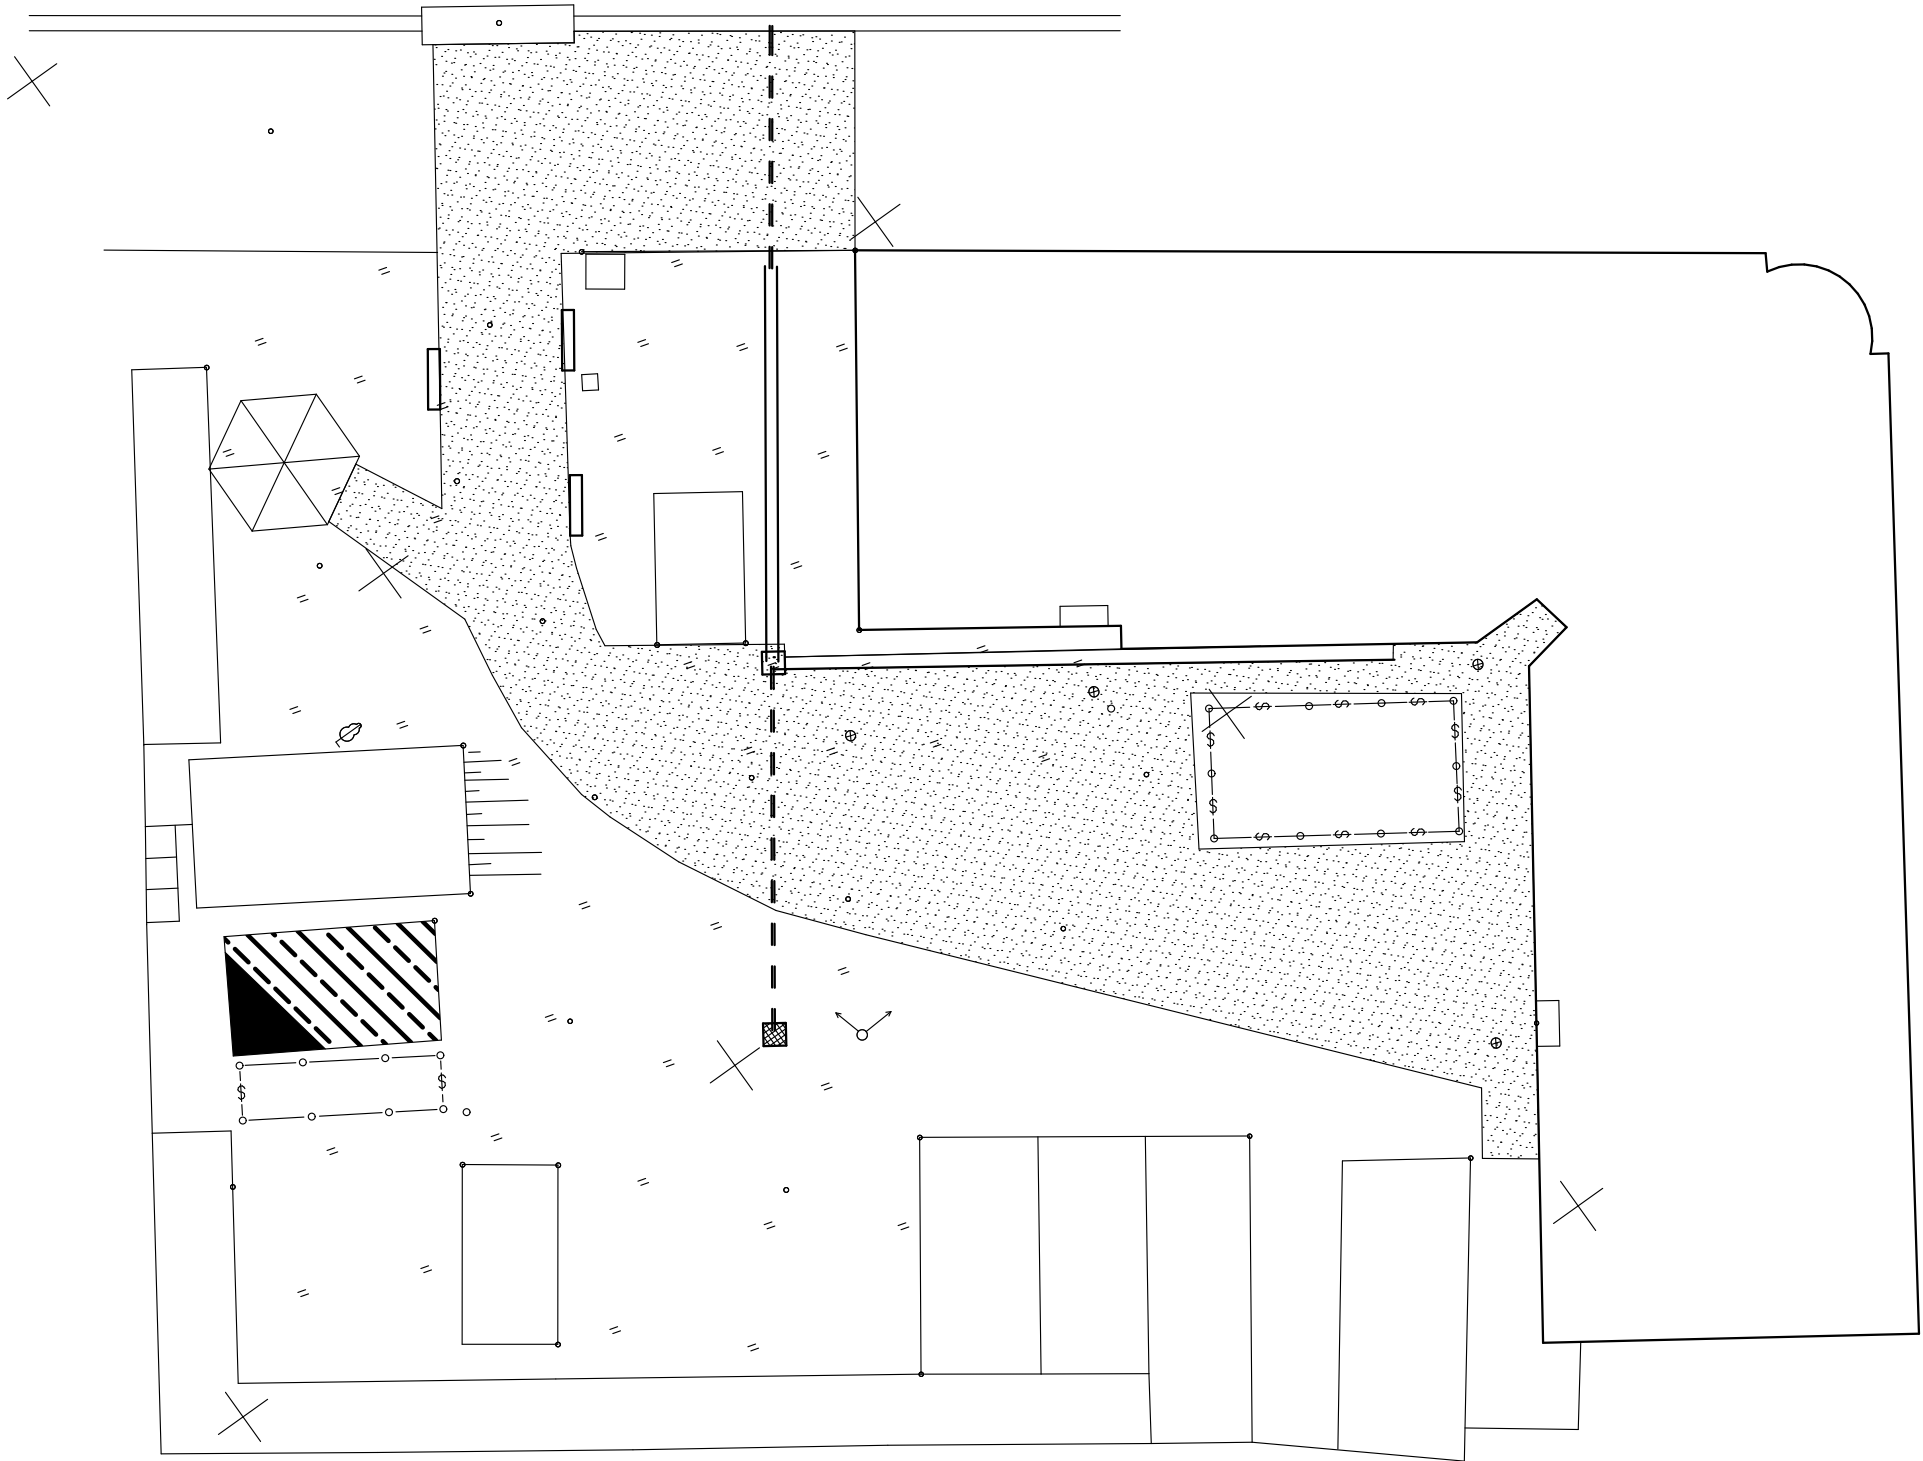

|                |             |  |  |                                                    |          |       |       |
|----------------|-------------|--|--|----------------------------------------------------|----------|-------|-------|
| დინე ქლონი     | დ. გვასალია |  |  | შ.პ.ს.<br>„ფოთიქსდაქპროექტი“                       | დაკვეთა  |       |       |
| მთ. ინჟინერი   | ნ. გუნჯა    |  |  |                                                    | სად.     | ფურც. | ფურც. |
| მთ.არქიტექტორი | ო. ქლონია   |  |  | ქ. ფოთში, ეზოების<br>კეთილმოწყობა                  | მ.პ.     |       |       |
| დაამუშავა      | ნ. გუნჯა    |  |  |                                                    |          |       |       |
| შეამოწმა       |             |  |  | აღმაშენებლის #31 სახლის ეზოს<br>ასფალტირების გეგმა | მასშტაბი |       |       |