


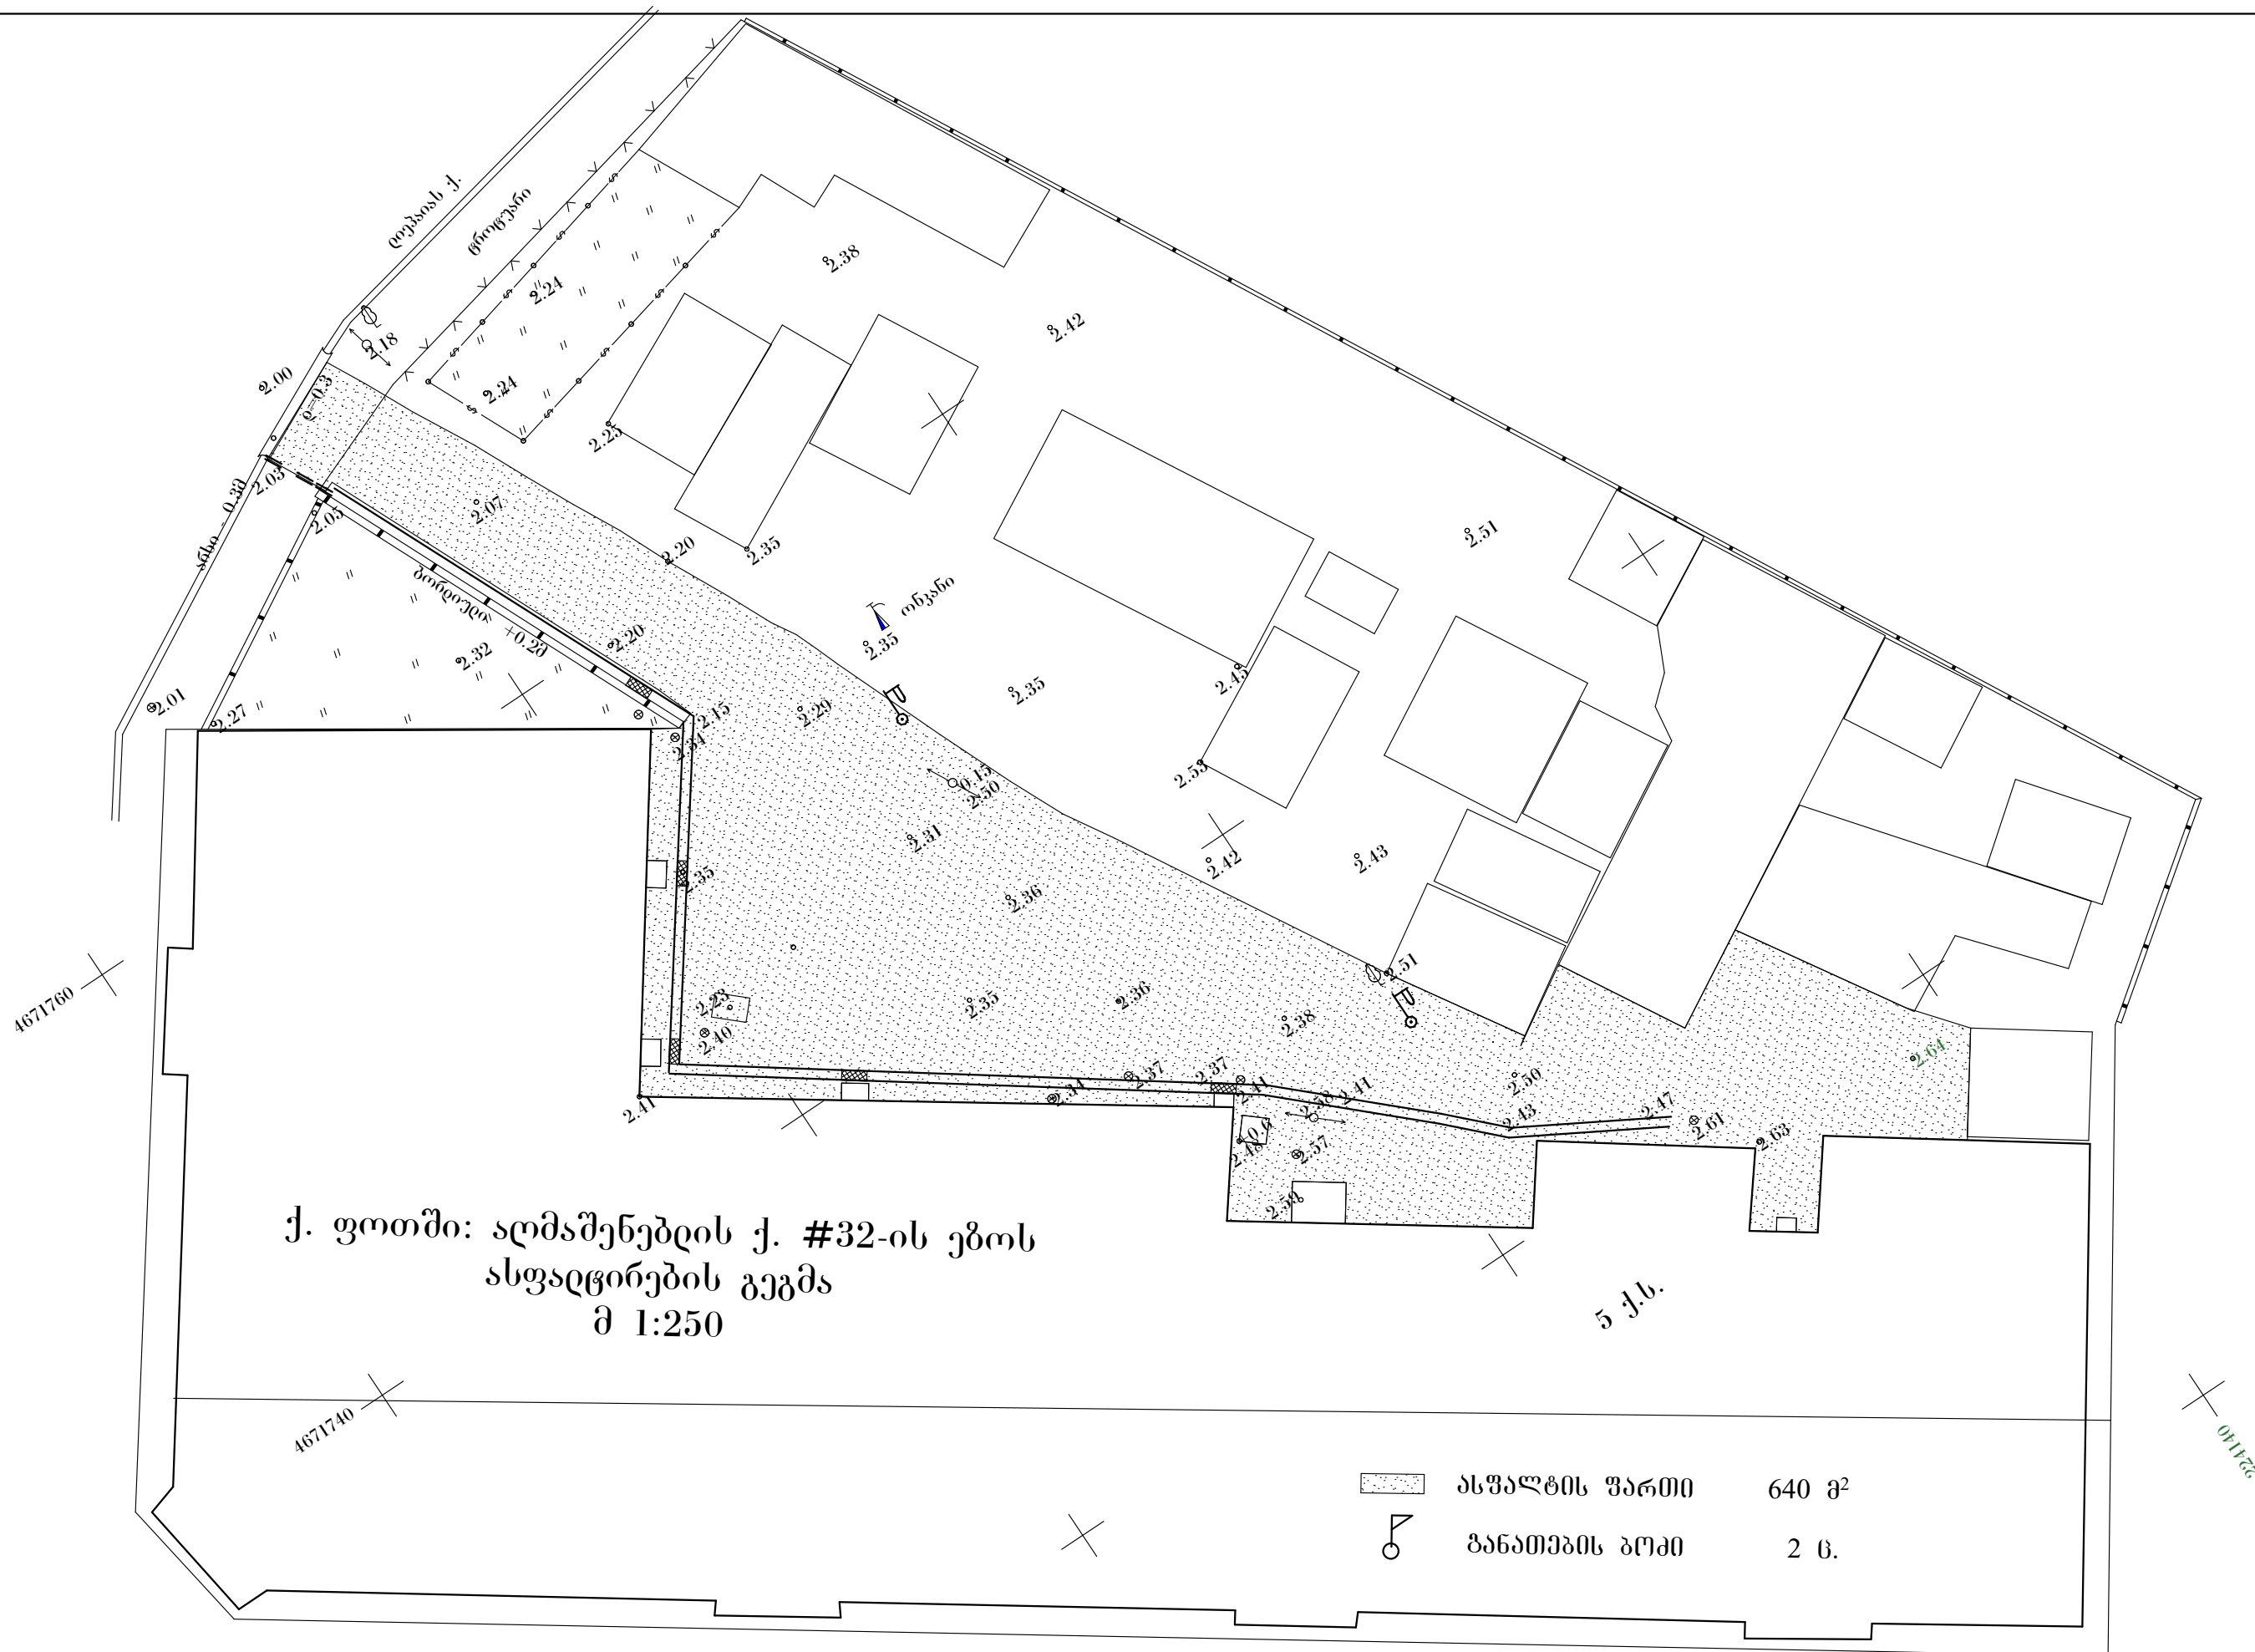

ქ. ფოთში: აღმაშენებლის ქ. #32-ის ებოს
ასფალტირების გეგმა
მ 1:250

- ასფალტის ფართი 640 მ²
- ბანათების ბოძი 2 მ.

აღმაშენებლის ქ.

დინეკლონი	დ. გვასალია			შ.პ.ს. "ფოთიქადაქროექტი" ქ. ფოთში, ებოების კეთილდონეობა აღმაშენებლის #32 სახლის ებოს ასფალტირების გეგმა	დაკვეთა		
მთ. ინჟინერი	ნ. გუჩუა				სად.	ფურ.	ფურ.
მთ. არქიტექტორი	ი. ქეონია				მ.პ.		
დაამუშავა	ნ. გუჩუა				მასშტაბი		
შეამოწმა							