


ქ. ფოთი: აღმაშენებლის ქ. #37-ის ეზოს
ტოპოგრაფიული გეგმა
მ 1:250

აღმაშენებლის ქ.

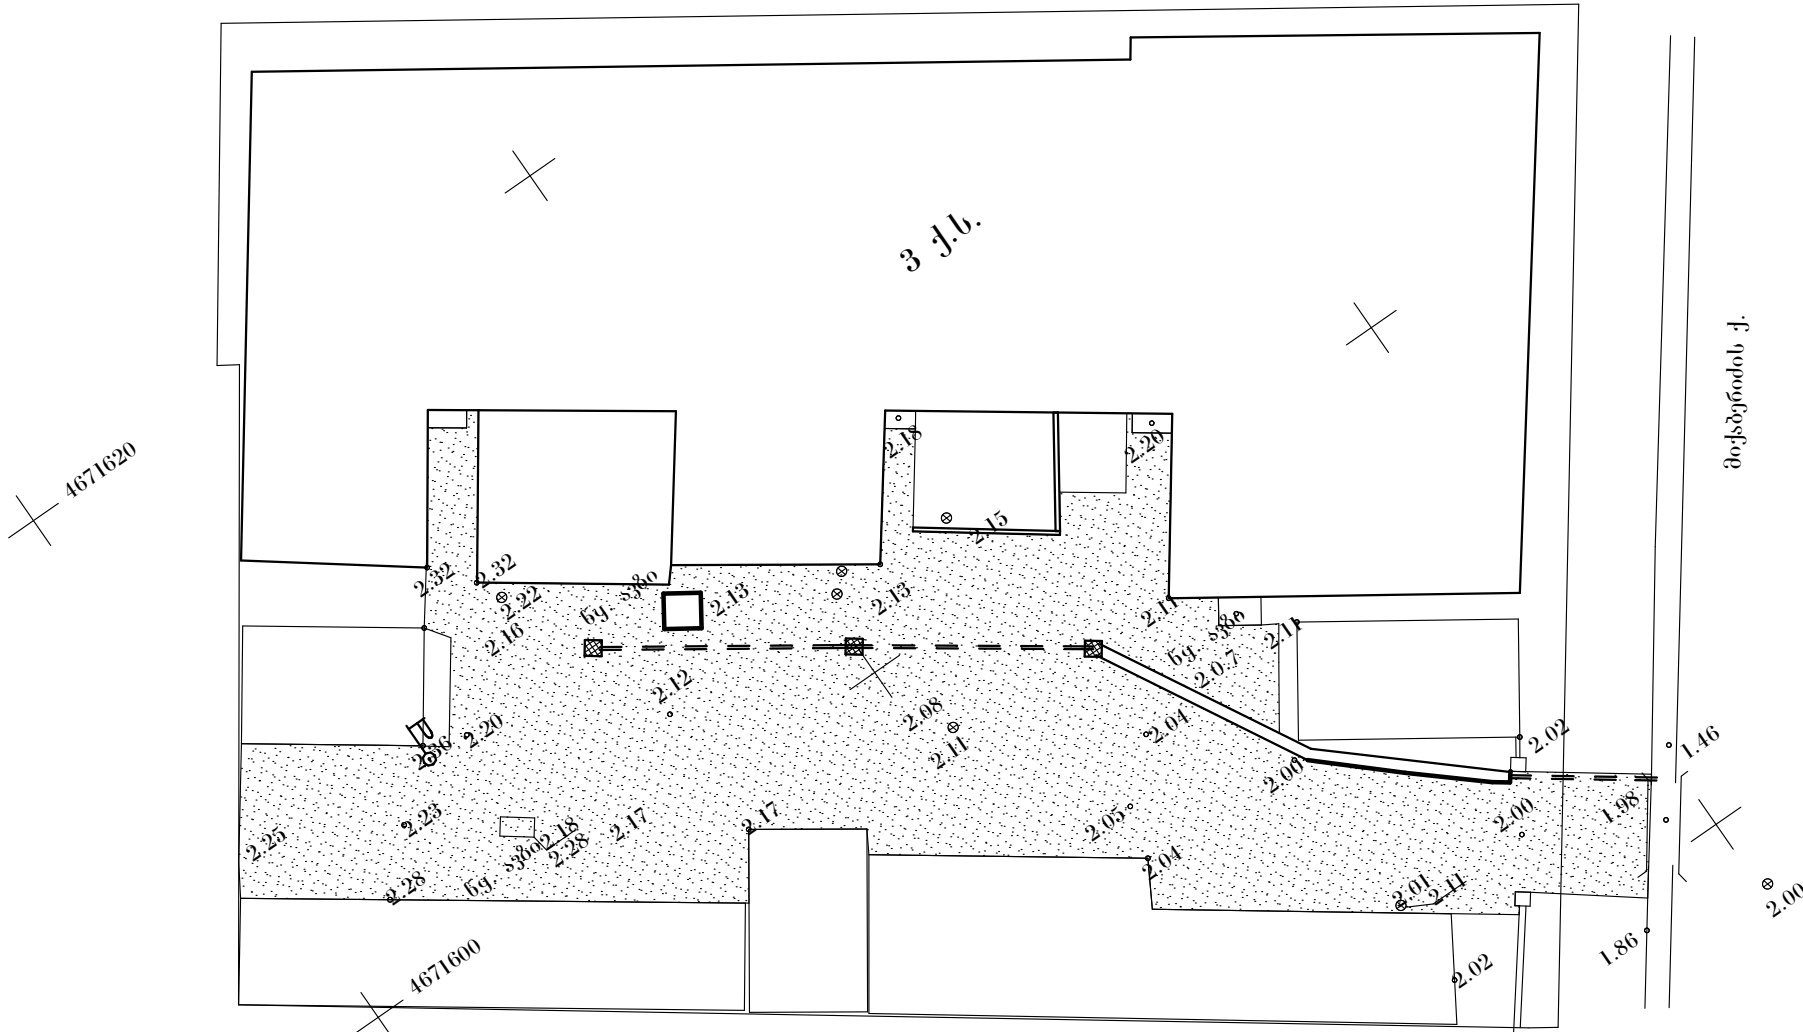

ასფალტის ფართი 393 მ²
განათმეობის ბოძი 1 ც.

დინეკორი	დ. გვასალია			შ.პ.ს. „ფოთიქადაქროექტი“	დაკვეთა		
მთ. ინჟინერი	ნ. გუჩუა				სად.	ფურ.	ფურ.
მთ.არქიტექტორი	ი. ჭყონია			ქ. ფოთში, ეზოების კეთილმოწყობა	მ.პ.		
დაამუშავა	ნ. გუჩუა						
შეამოწმა							
				აღმაშენებლის #37 სახლის ეზოს ასფალტის გეგმა	მასშტაბი		