


ქ. ფოთი: აღმაშენებლის ქ. #53 კორპუსის
მიმდებარე ეზოს
ასფალტირების გეგმა-გეგმა
შ 1:250

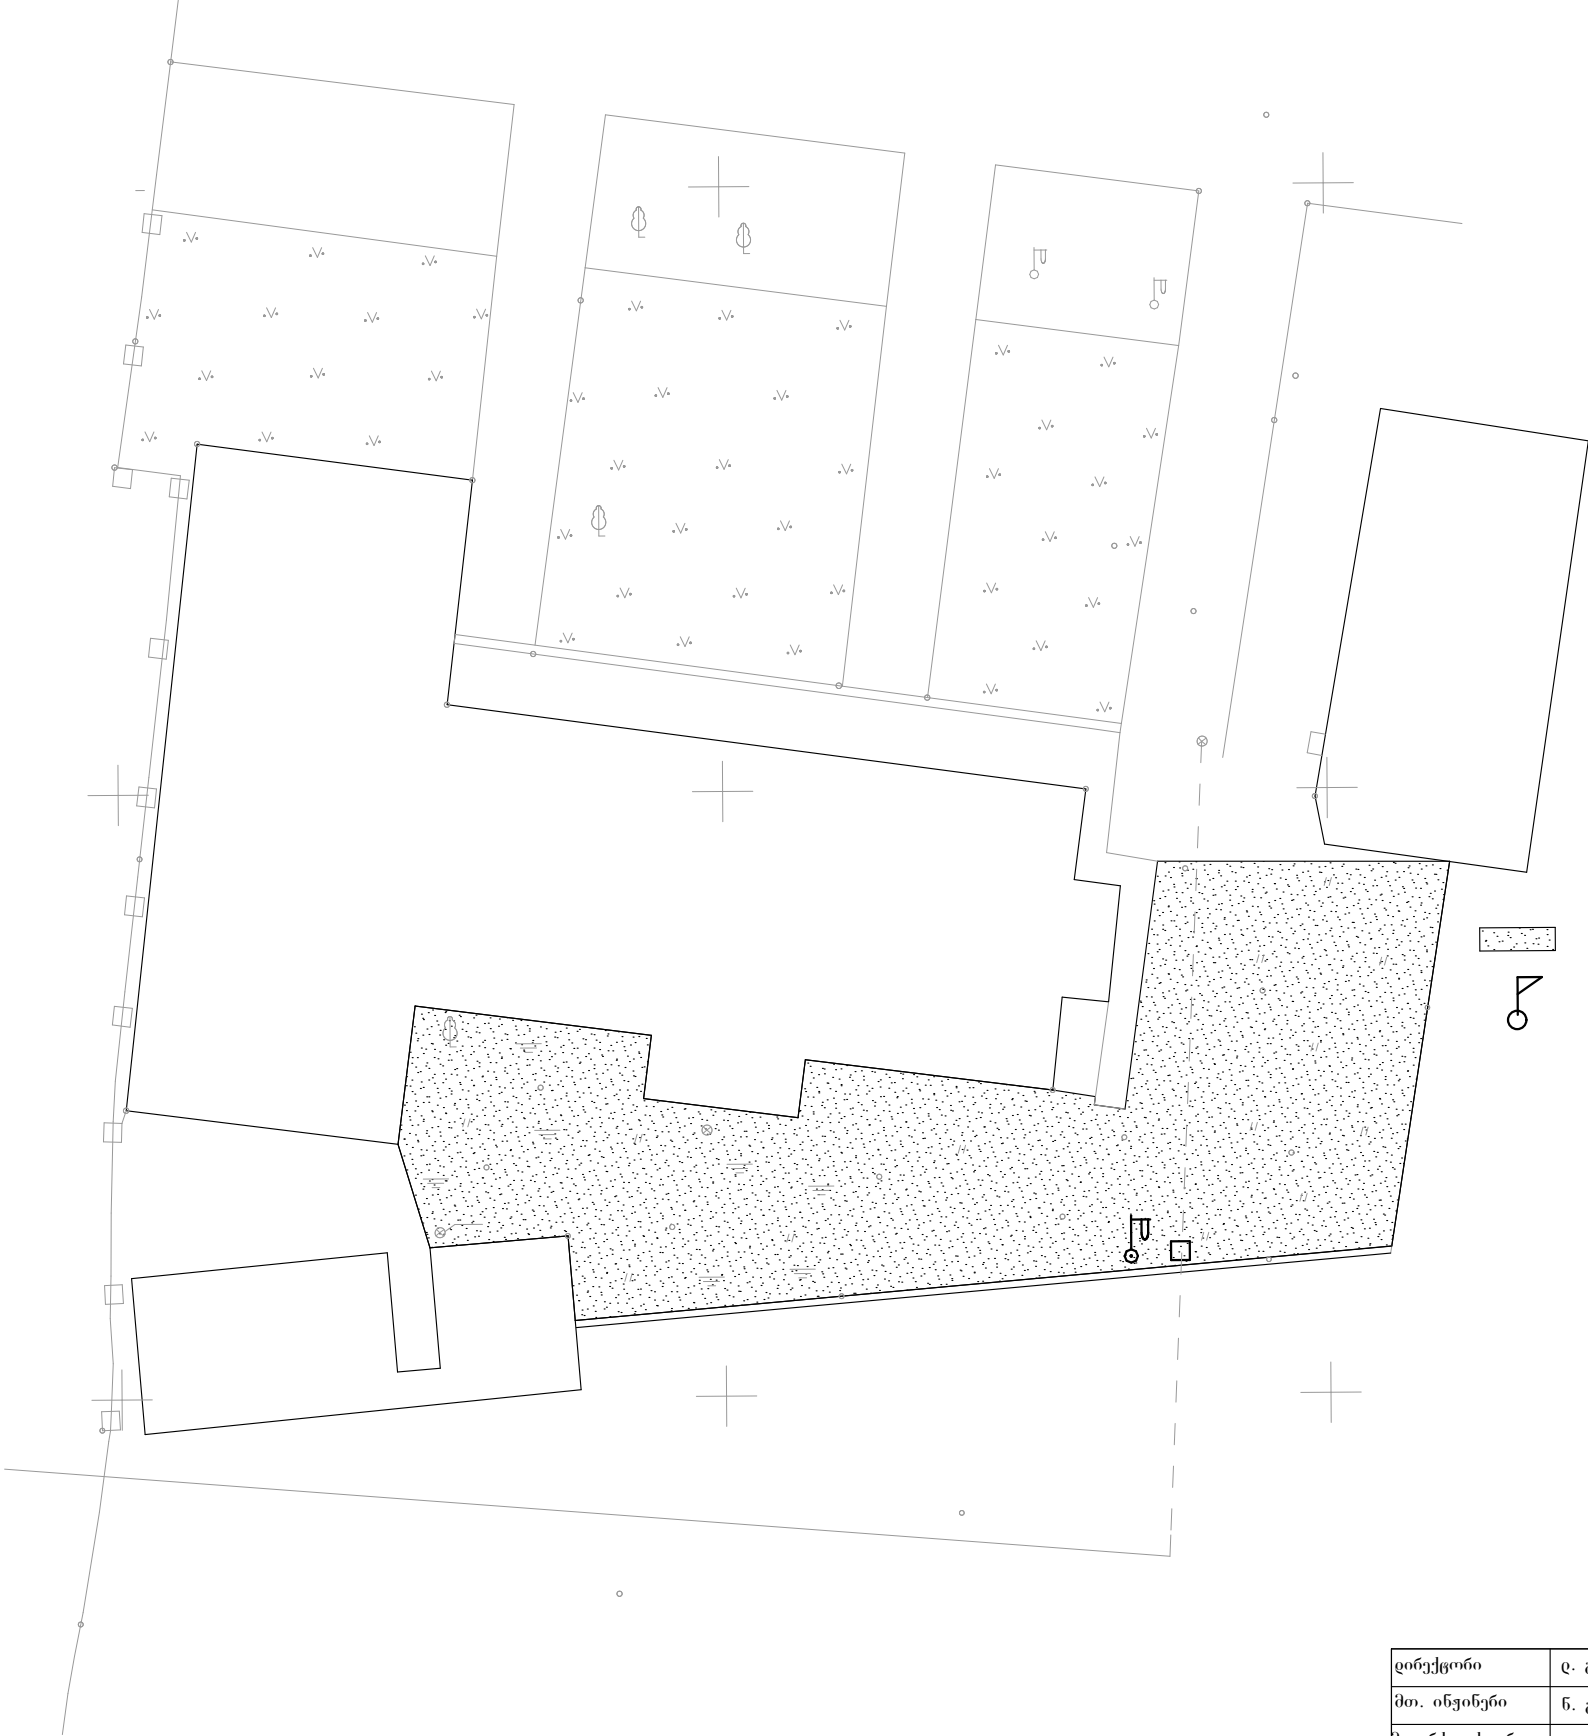

დირექტორი	დ. გვასალია			შ.პ.ს. „ფოთიქსდაქპროექტი“	დაკვეთა		
მთ. ინჟინერი	ნ. გუნჯა				სფად.	ფურც.	ფურც.
მთ.არქიტექტორი	ი. ქყოლია			ქ. ფოთში, ეზოების კეთილმოწყობა	მ.პ.		
დაამუშავა	ნ. გუნჯა						
შეამოწმა							