


ქ. ფოთი: ნიკოლასის ქ. #43,45 სახლების
მიმდებარე ეზოს ასფალტირების გეგმა
მ 1:250

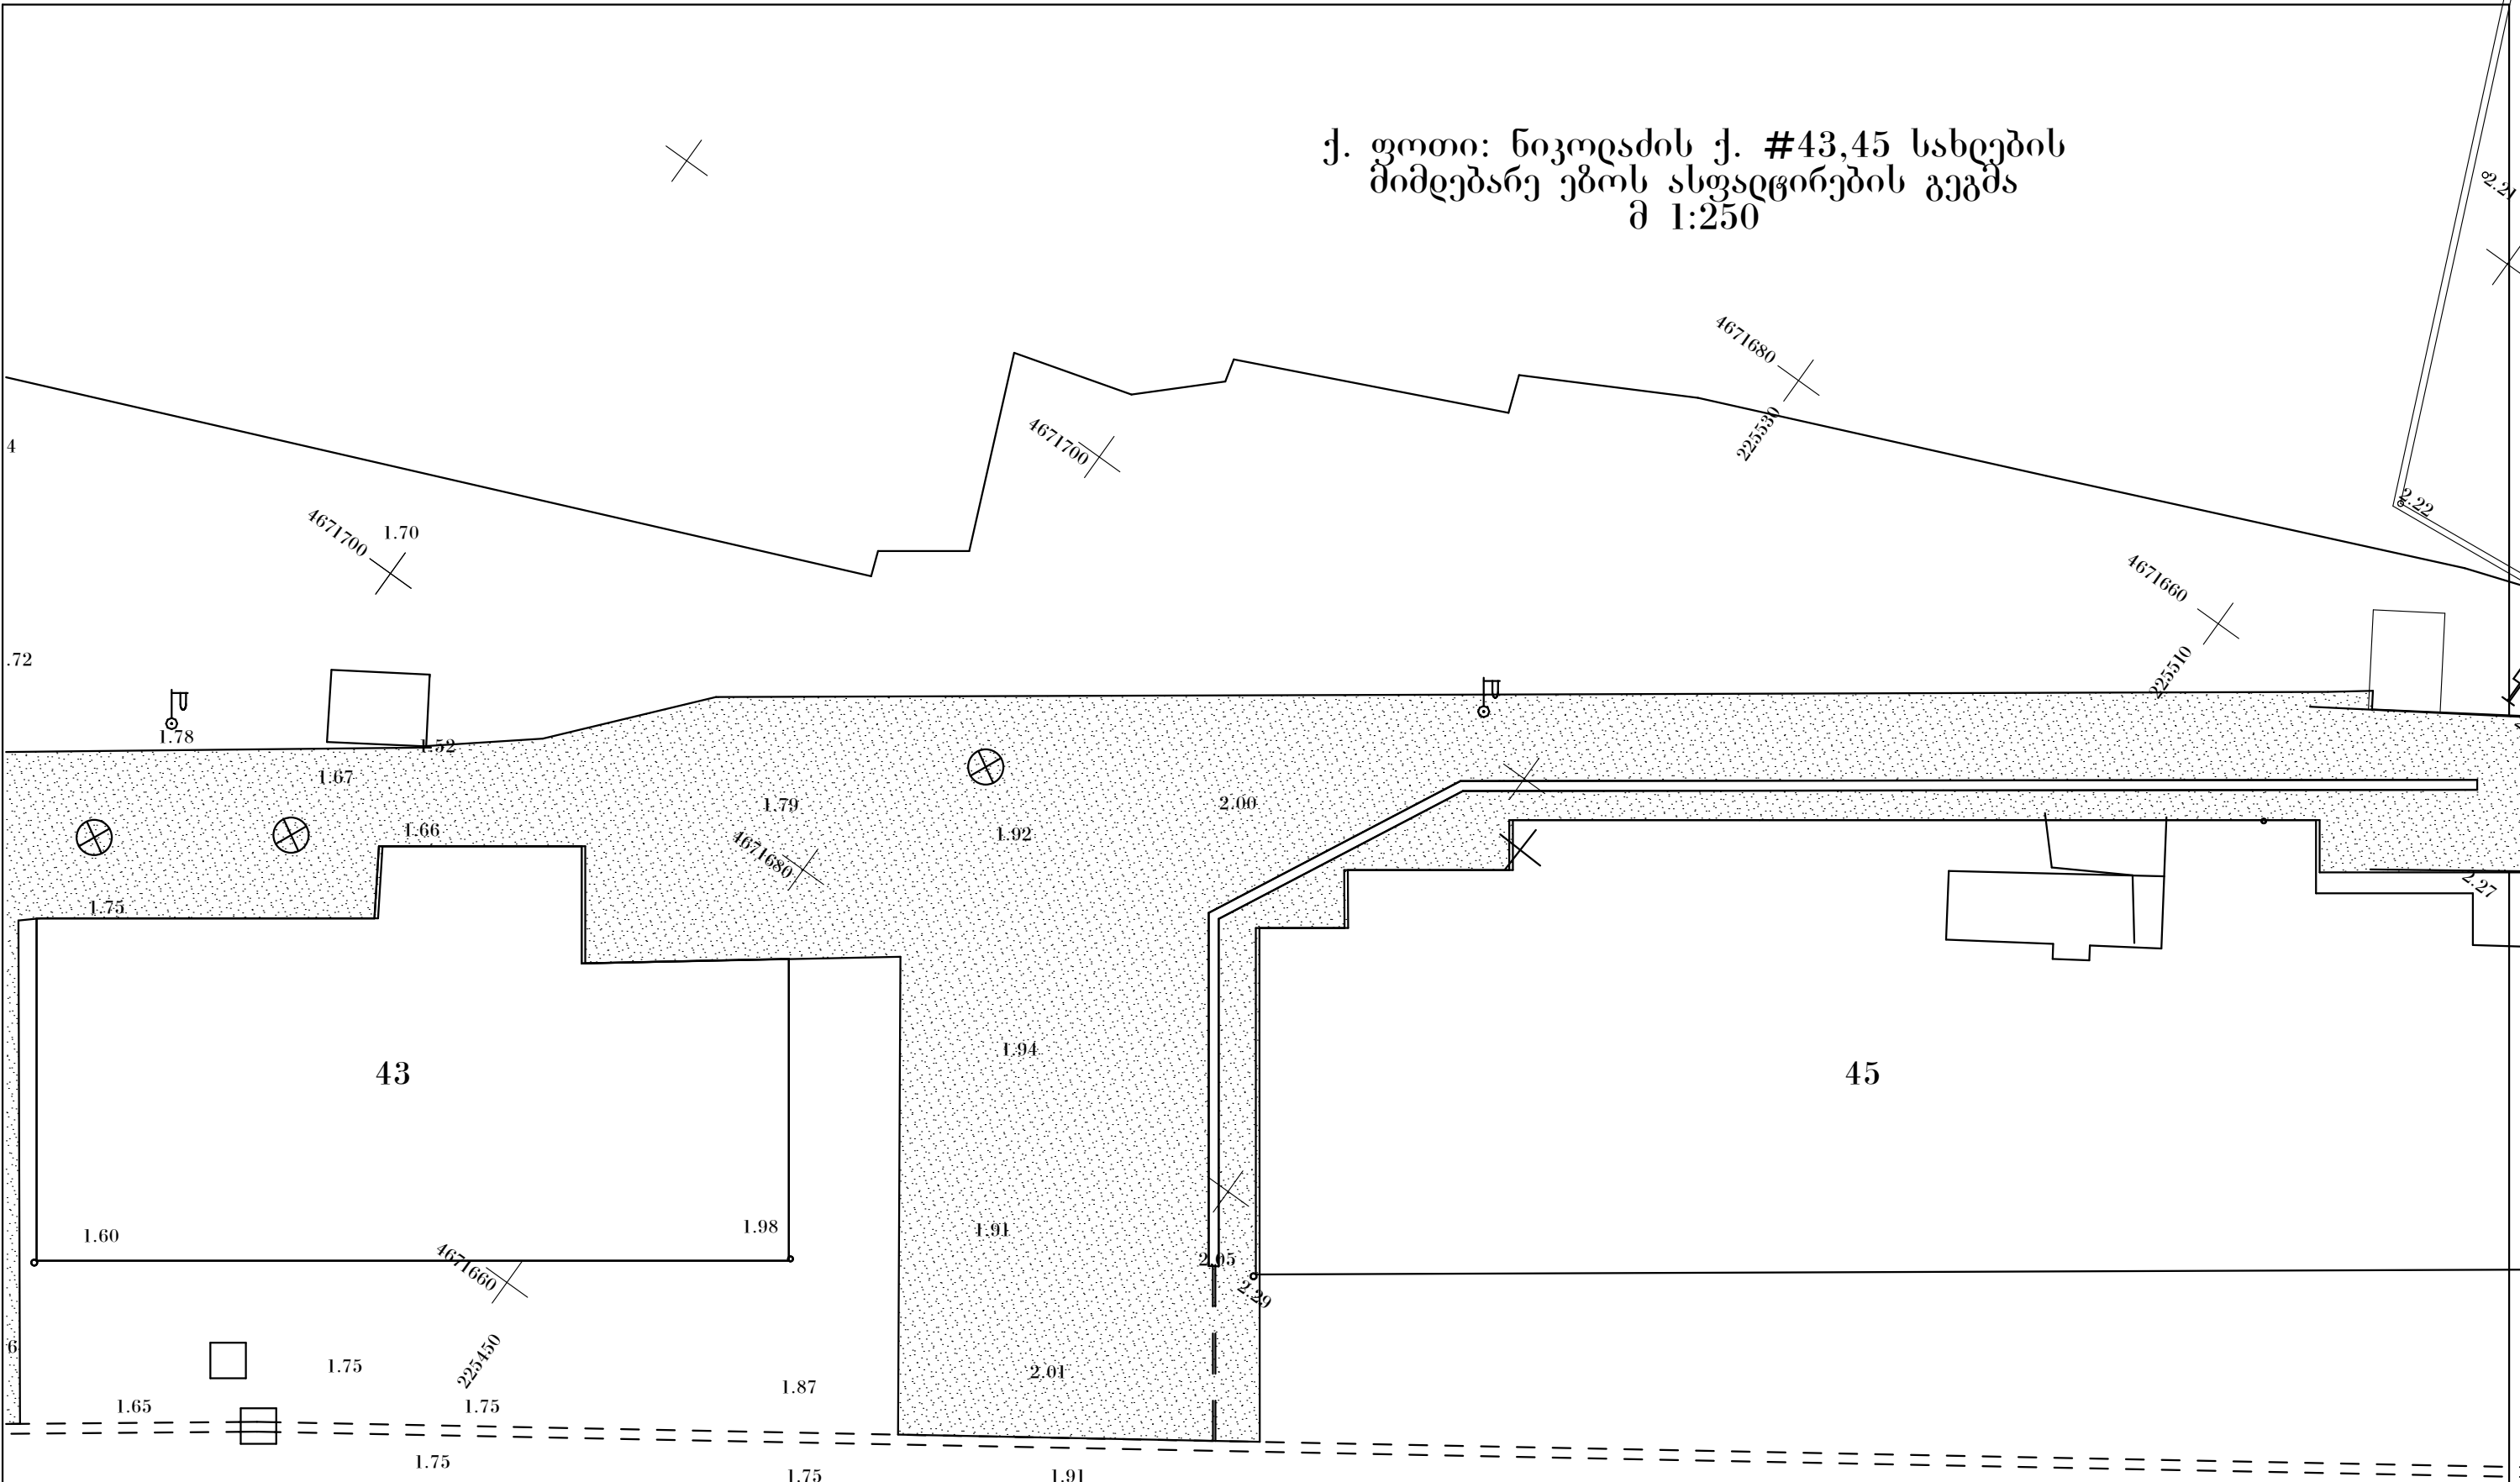

დირექტორი	დ. გვასალია			შ.პ.ს. „ფოთიქსდაქპროექტი“	დაკვეთა		
მთ. ინჟინერი	ნ. გუჩუა				სად.	ფურც.	ფურც.
მთ.არქიტექტორი	ო. ჭყონია			ქ. ფოთში, ეზოების კეთილმოწყობა	მ.პ.		
დაამუშავა	ნ. გუჩუა						
შეამოწმა				ნიკოლასის ქ. #43,45 სახლების ეზოს ასფალტირების გეგმა	მასშტაბი		