


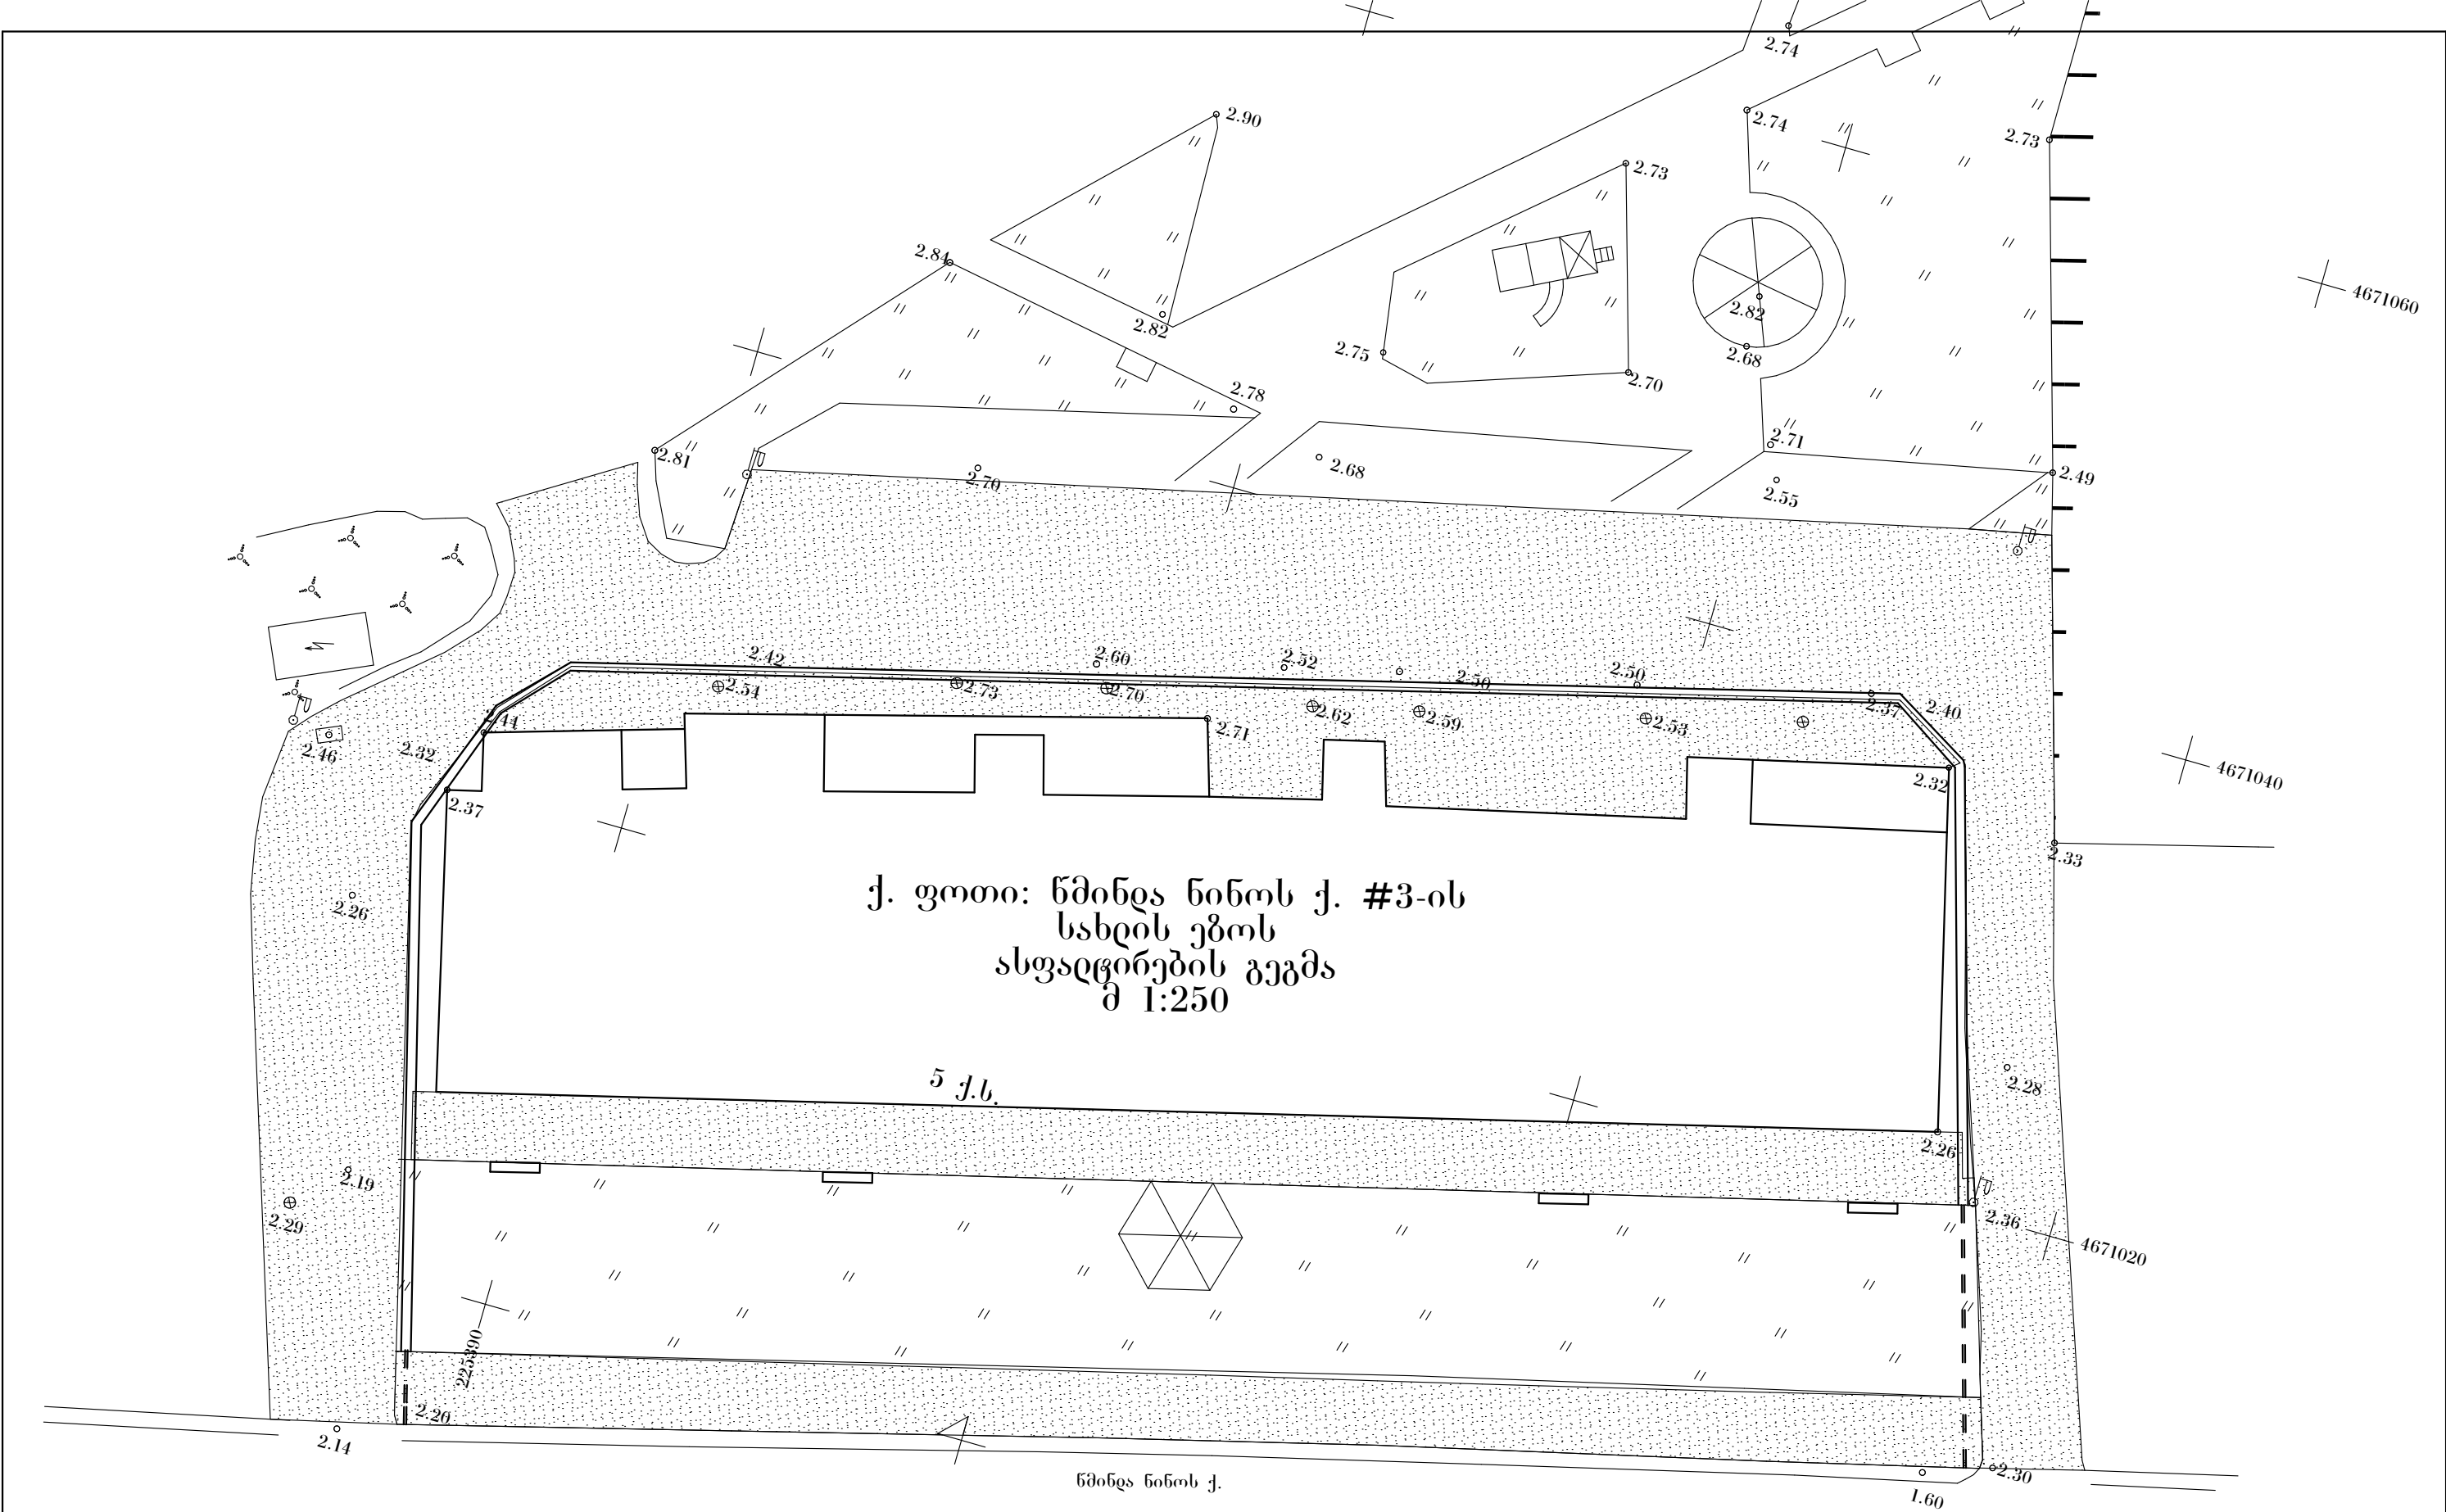

-  ასფალტის ფართი 1268 მ²
-  საჩხრდილობედი 1 ც.
-  საპარკო სკამი 4 ც.
-  განათების პოტი 4 ც.

დირექტორი	დ. გვასალია			შ.პ.ს. „ფოთიქადაქროექტი“	დაკვეთა		
მთ. ინჟინერი	ნ. გუჩუა				სხად.	ფურც.	ფურც.
მთ.არქიტექტორი	ო. ჭყონია			ქ. ფოთში, ეზოების კეთილმოწყობა	მ.პ.		
დაამუშავა	ნ. გუჩუა						
შეამოწმა				წმინდანინოს #3 სახლის ეზოს ასფალტირების გეგმა	მასშტაბი		