


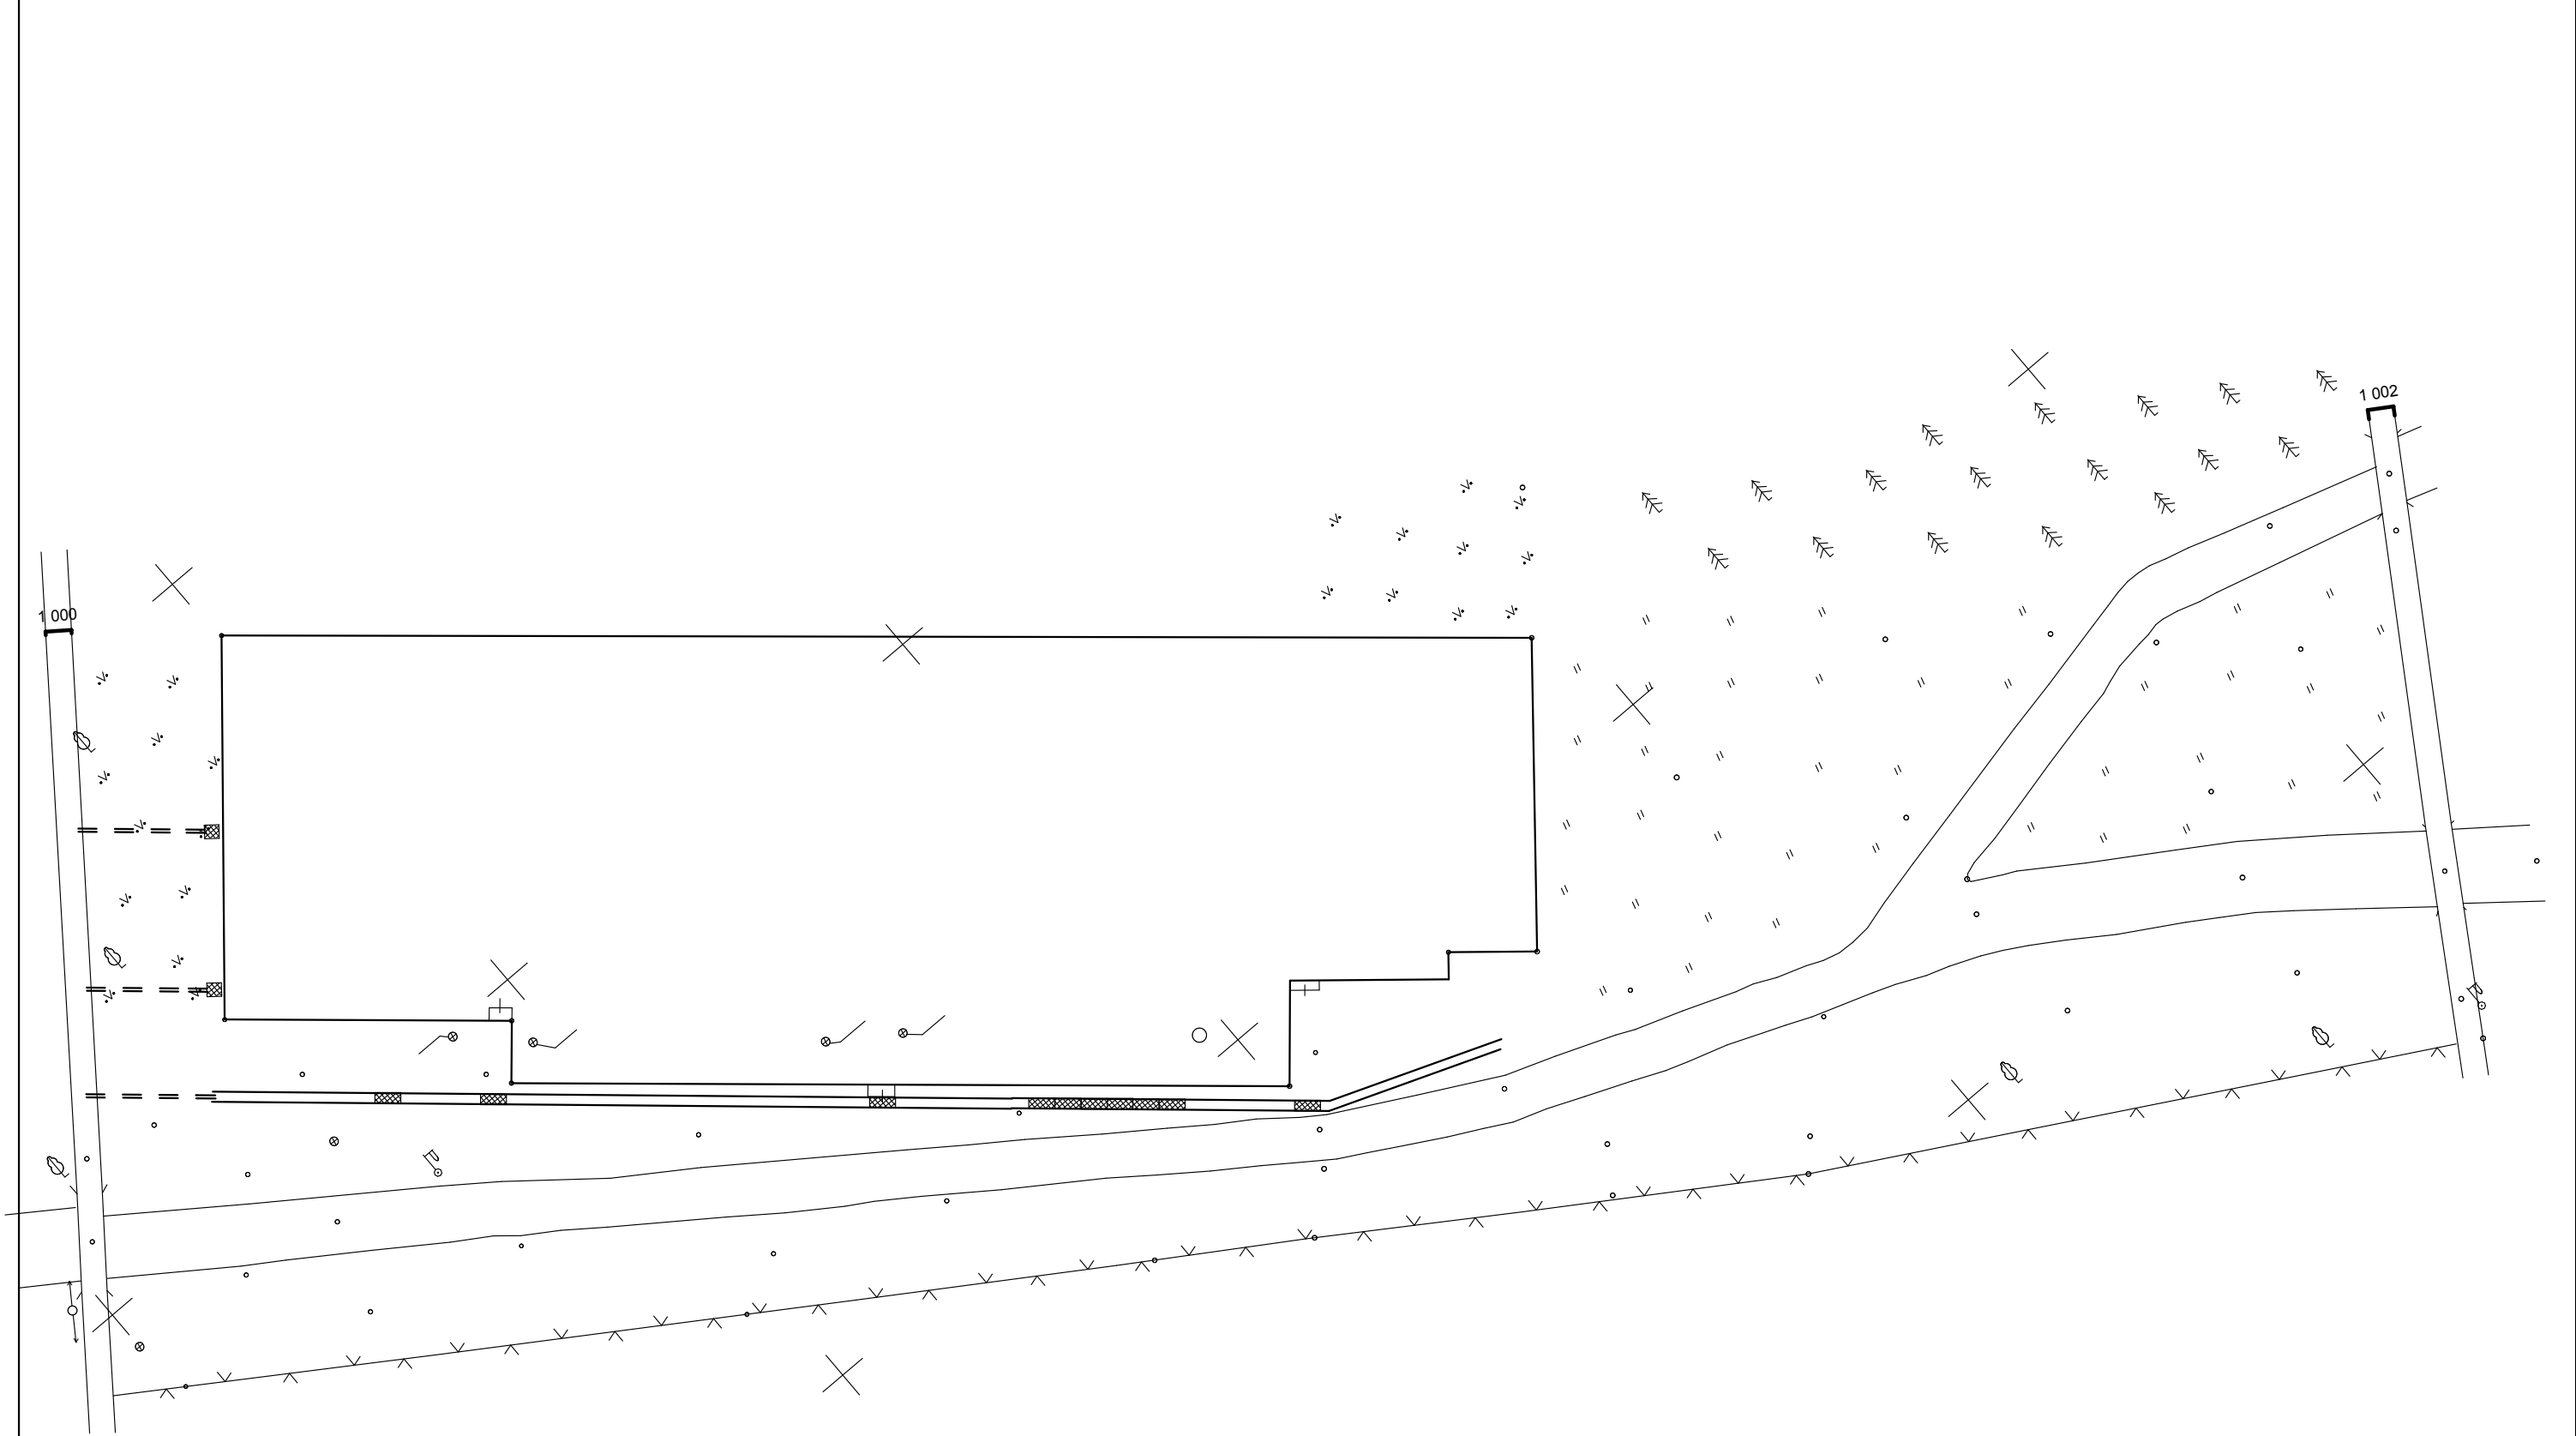

პირობითი აღნიშვნები:

- — კანდიზაციის მილი
- === ღია სანიაღვრე არხი
- — დახურული სანიაღვრე ქსელი
- ⊙ კანდიზაციის ჭა
- ▣ სანიაღვრე ჭა
- ▤ ცხელი ღარის

დირექტორი	დ. გვასალია			შ.პ.ს. „ფოთიქადაქროექტი“	დაკვეთა		
მთ. ინჟინერი	ნ. გუნჯუა				სფად.	ფურც.	ფურც.
მთ.არქიტექტორი	ი. ჭყონია			ქ. ფოთში, ეზოების კუთილმონეობა	მ.პ.		
დაამუშავა	ნ. გუნჯუა						
შეამოწმა						9 აპრილის #9 სახლის ეზოს სანიაღვრე ქსელის გეგმა	