


ქ. ფოთი: აღმაშენებლის ქუჩა #14, 16 კონპუნსების მიმდებარე ეზოს სანიაღვრე ქსელის გეგმა
მ 1:250

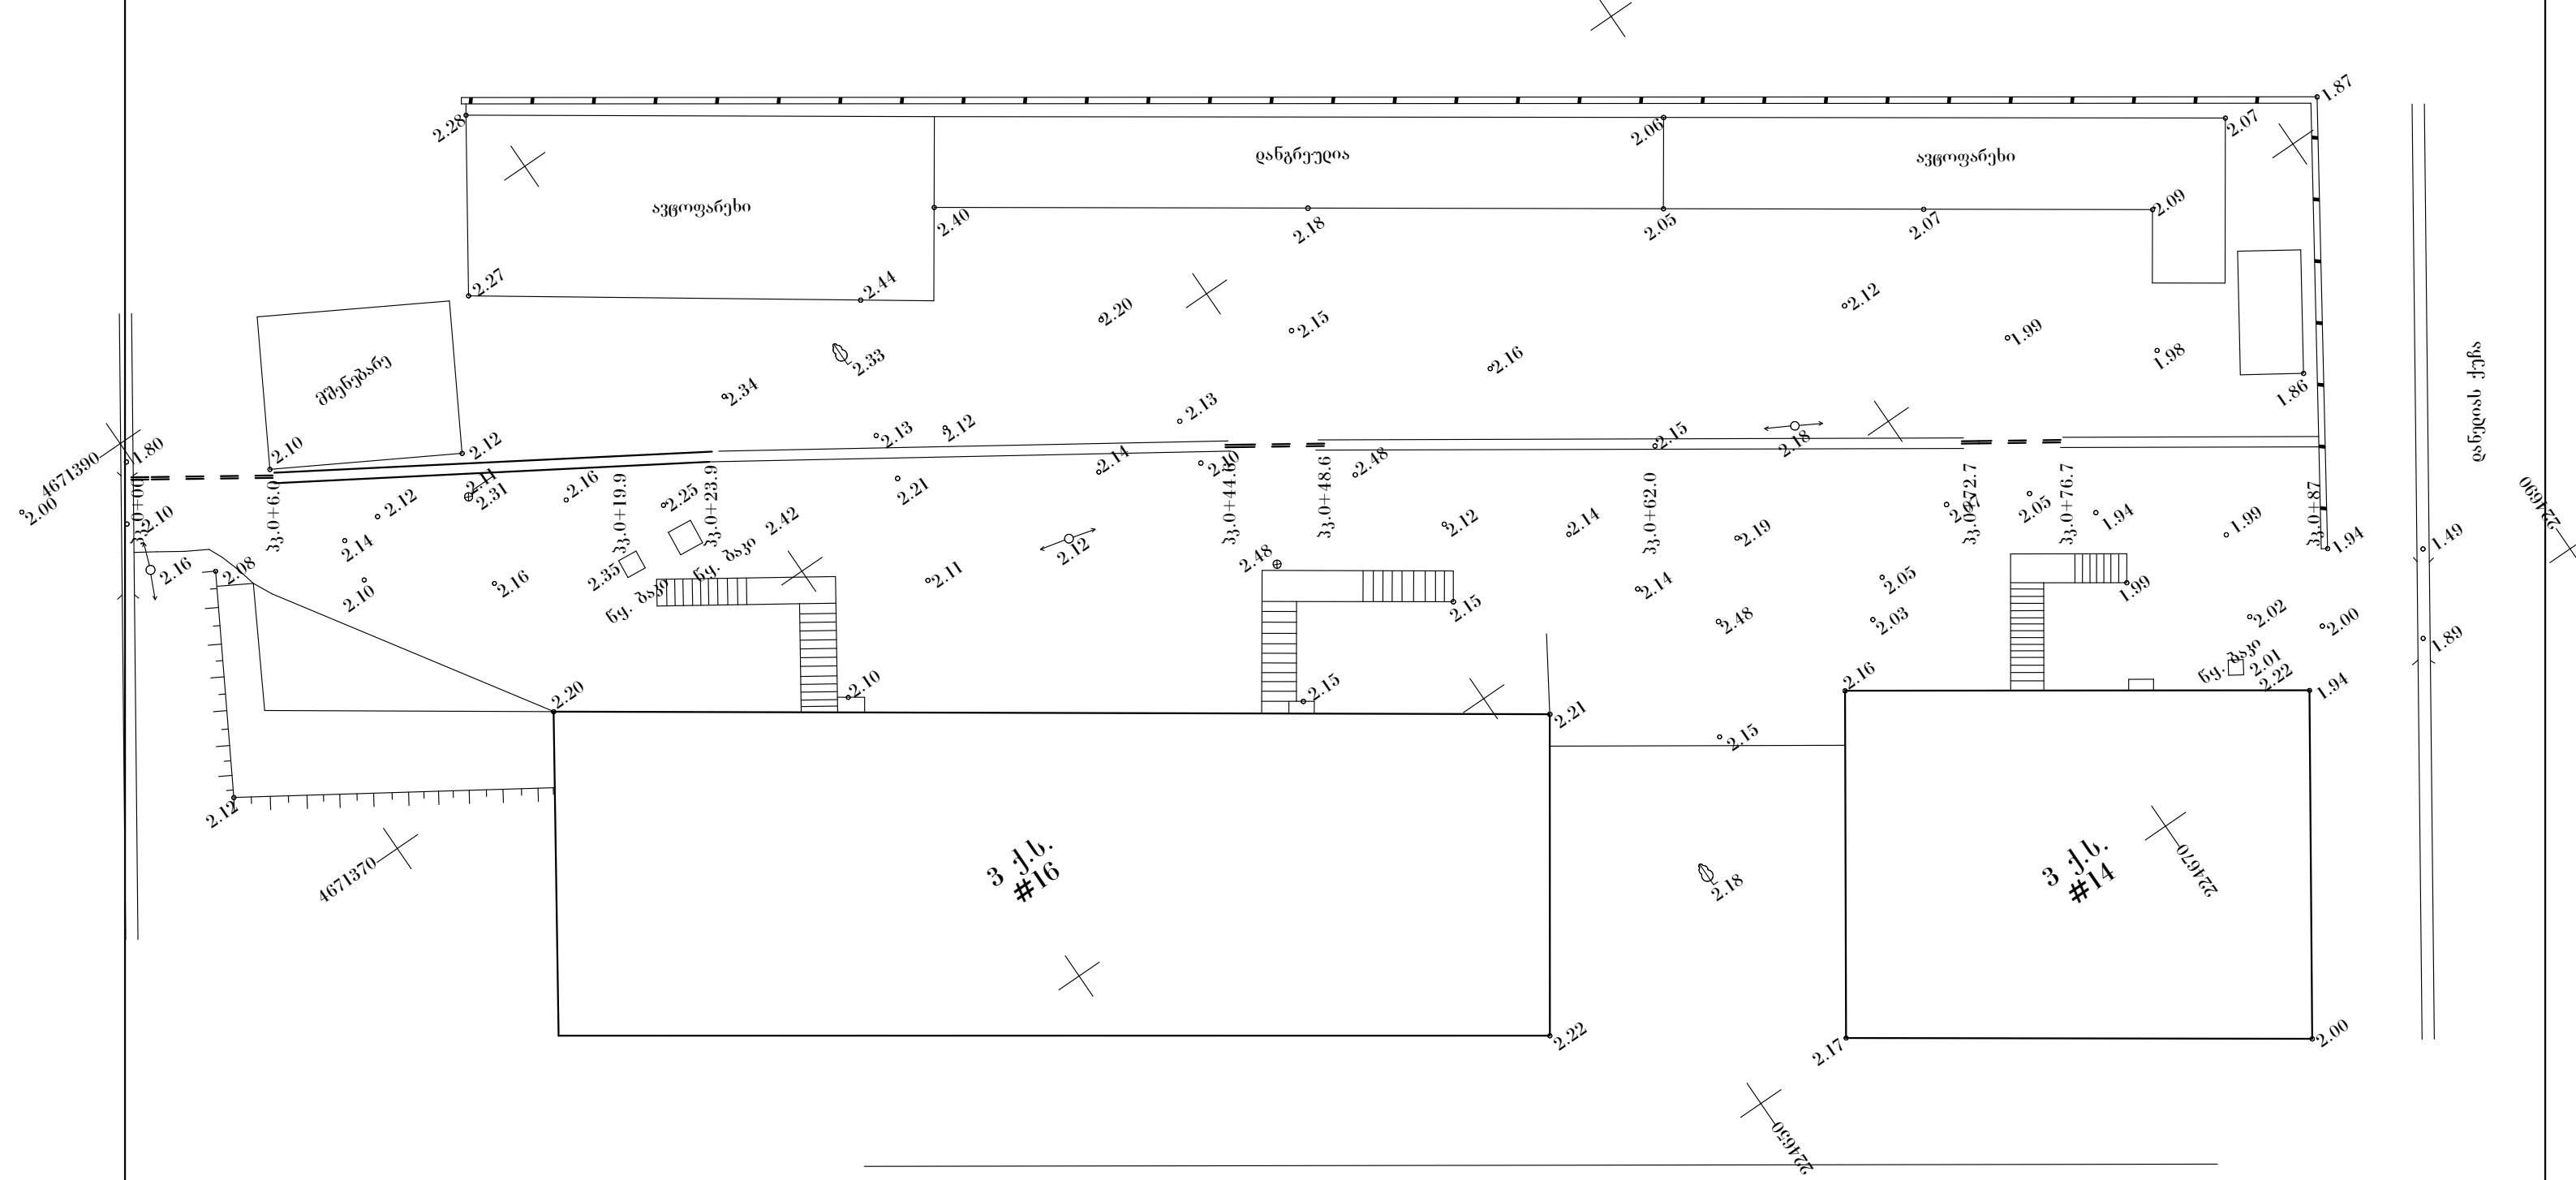

პირობითი აღნიშვნები:

- კანალიზაციის მილი
- ლია სანიაღვრე არხი
- დახურული სანიაღვრე ქსელი
- კანალიზაციის ჭა
- სანიაღვრე ჭა
- ცხაური ღარის

აღმაშენებლის ქუჩა

დინექტორი	დ. გვასალია			შ.პ.ს. „ფოთიქსადპროექტი“	დაკვეთა		
მთ. ინჟინერი	ნ. გუჩუა				სფად.	ფურც.	ფურც.
მთ.არქიტექტორი	ი. ქეონია			ქ. ფოთში, ეზოების კეთილმოწყობა	მ.პ.		
დაამუშავა	ნ. გუჩუა						
შეამოწმა				აღმაშენებლის #14,16 სახლების ეზოს სანიაღვრე ქსელის გეგმა	მასშტაბი		