


ქ. ფოთი: აღმაშენებლის ქ. #23
სახლის ეზოს
სანიაღვრე ქსელის გეგმა
მ 1:250

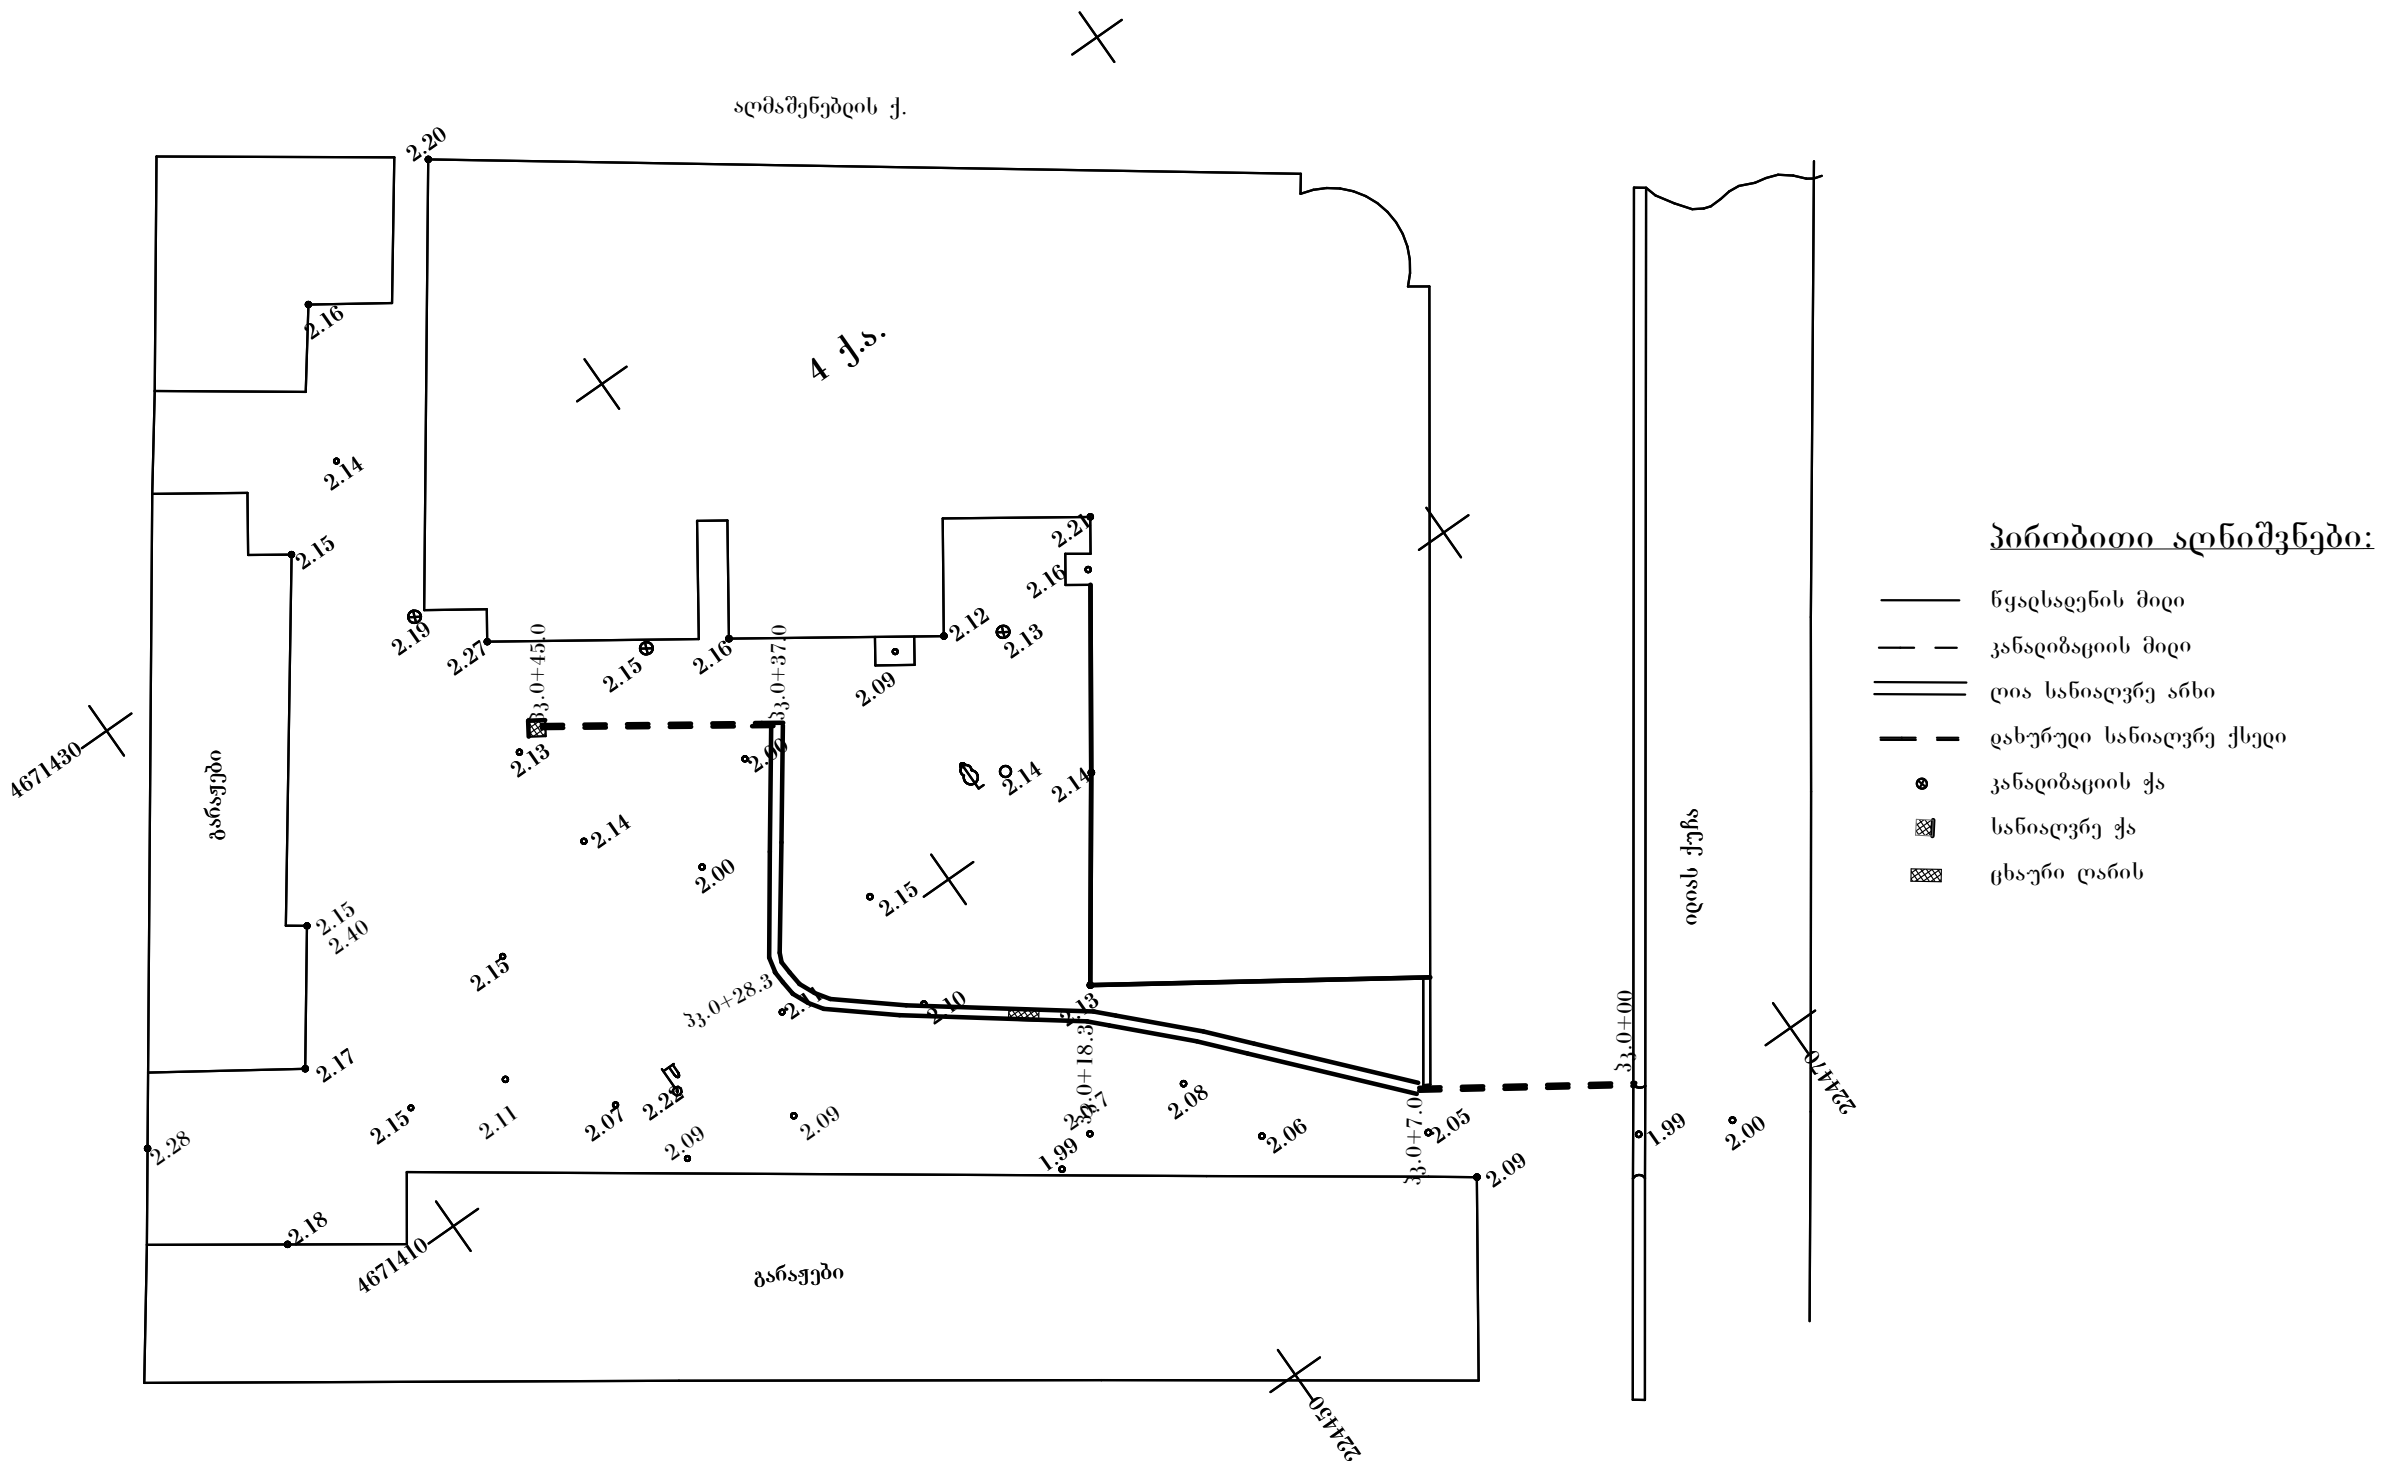

დირექტორი	დ. გვასალია			შ.პ.ს. „ფოთიქსდაქპროექტი“	დაკვეთა		
მთ. ინჟინერი	ნ. გუჩუა				სფად.	ფურც.	ფურც.
მთ.არქიტექტორი	ი. ჭყონია			ქ. ფოთში, ეზოების კეთილმოწყობა	მ.პ.		
დაამუშავა	ნ. გუჩუა						
შეამოწმა				აღმაშენებლის #23 სახლის ეზოს სანიაღვრე ქსელის გეგმა	მასშტაბი		