


ქ. ფოთში: აღმაშენებლის ქ. 24-ის ეზოს
სანიადვრე ქსედის გეგმა
მ 1:250

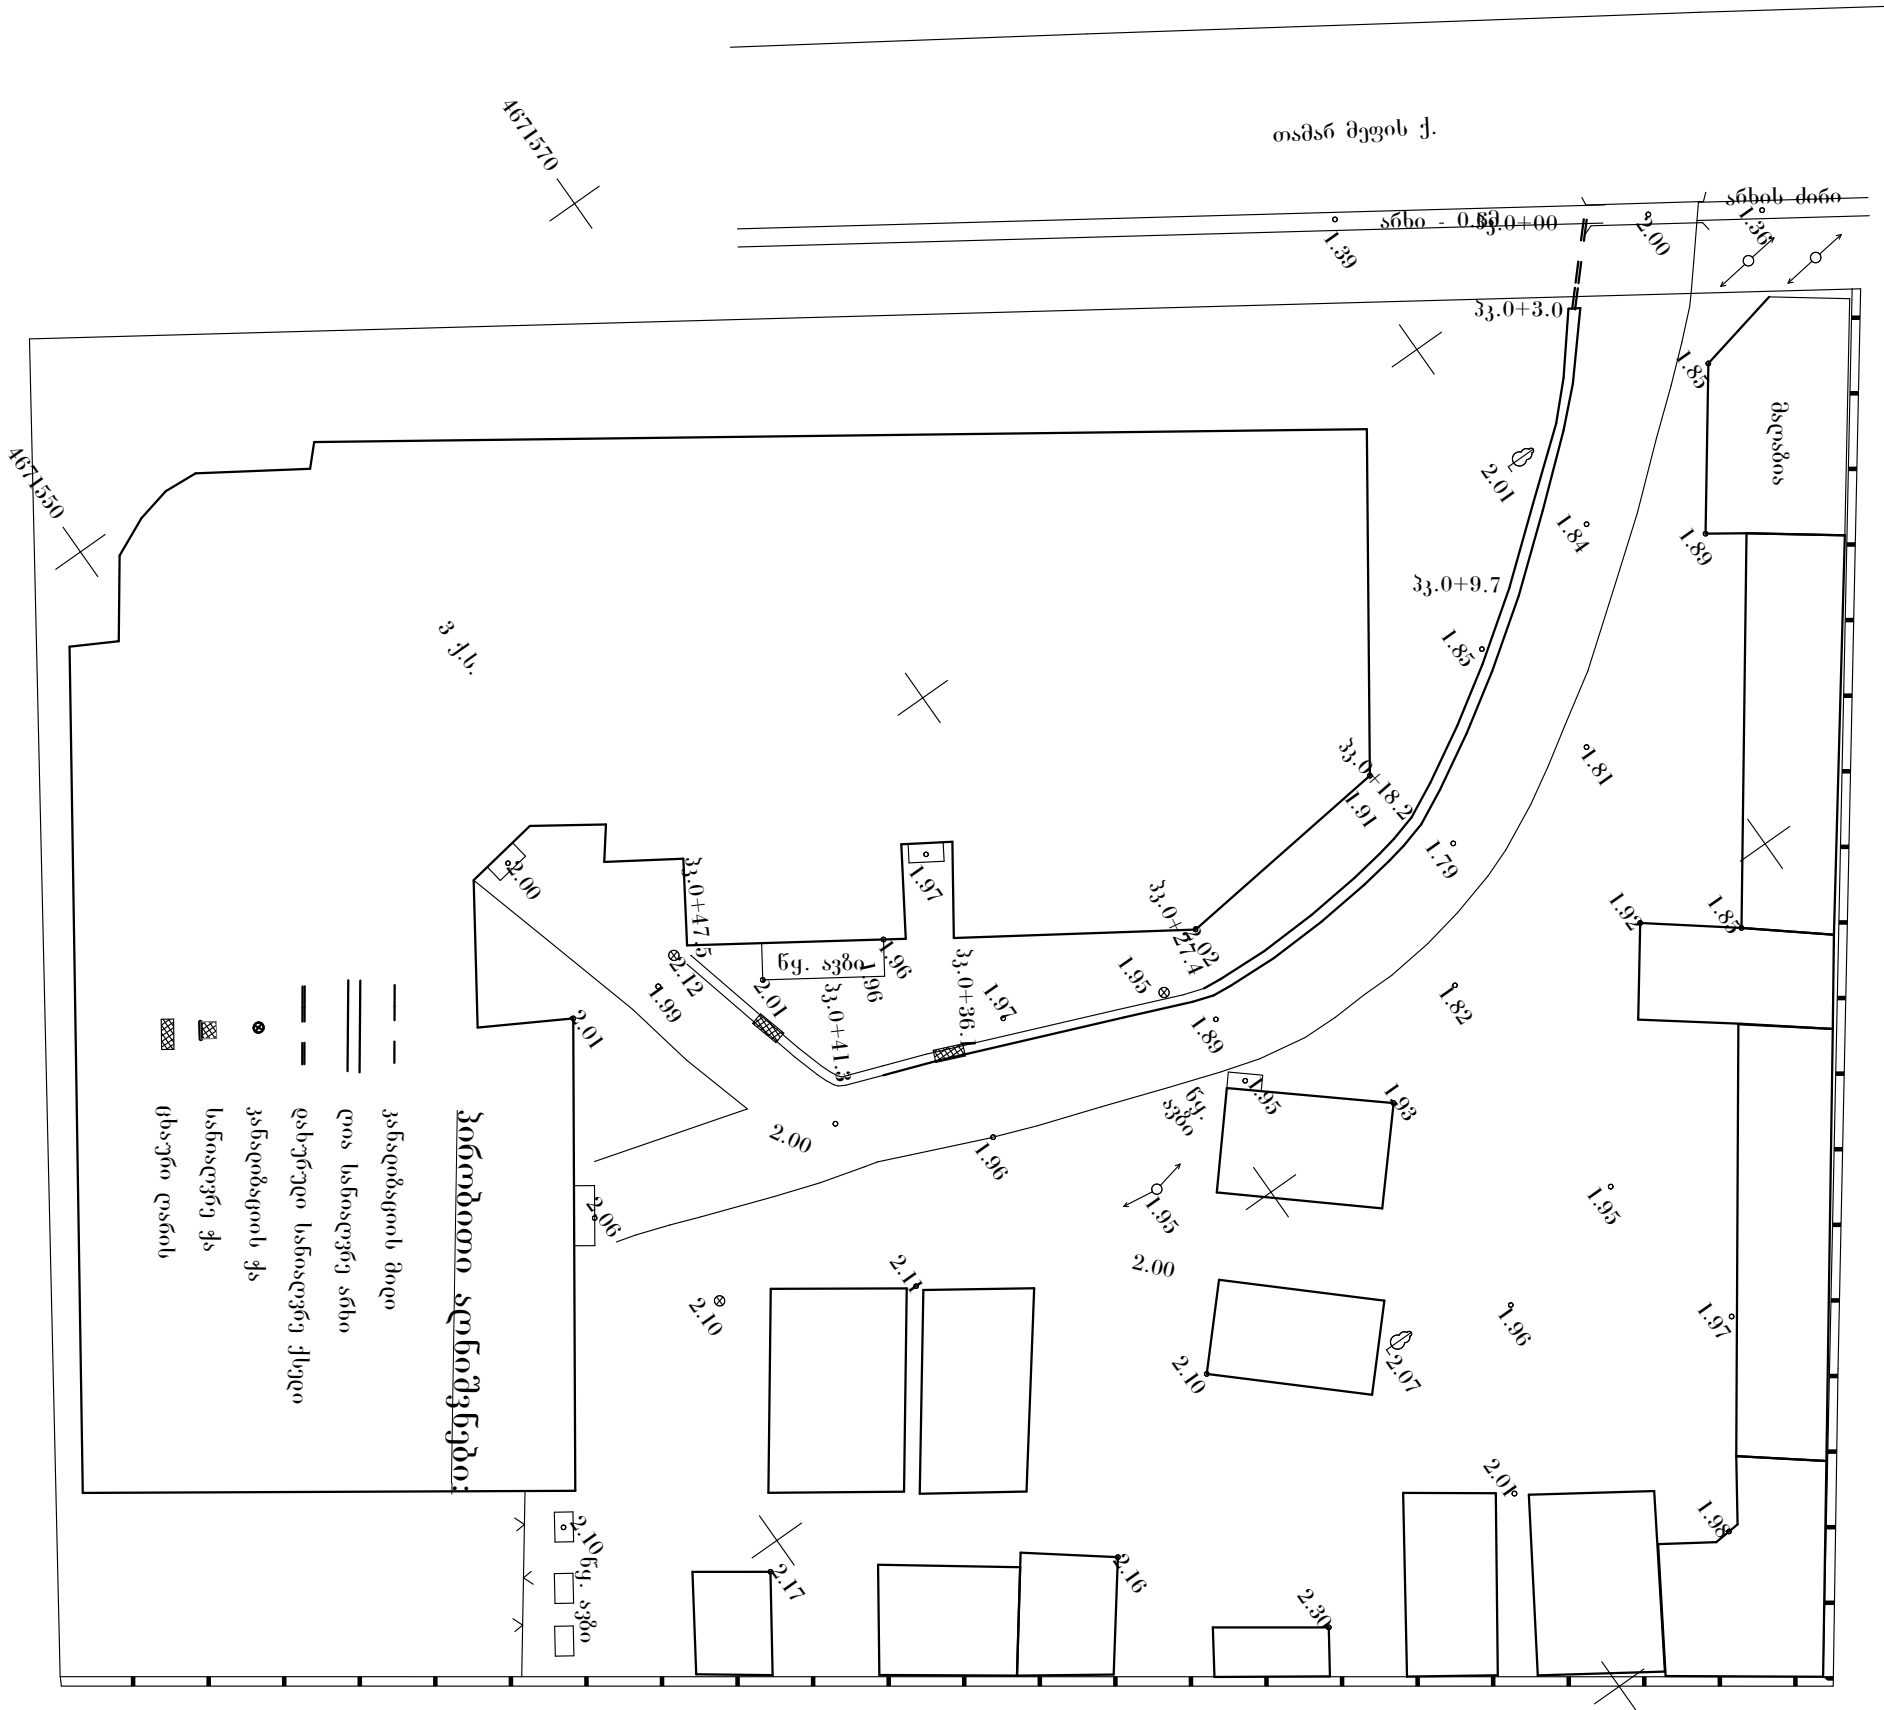

დირექტორი	დ. გვასალია			შ.პ.ს. „ფოთიქსადექსროექტი“	დაკვეთა		
მთ. ინჟინერი	ნ. გუჩუა				სად.	ფურც.	ფურც.
მთ.არქიტექტორი	ო. ქყოთია			ქ. ფოთში, ეზოების კუთილმონეობა	მ.პ.		
დაამუშავა	ნ. გუჩუა						
შეამონმა							
				აღმაშენებლის #24 სახლის ეზოს სანიადვრე ქსედის გეგმა	მასშტაბი		