


ქ. ფოთი: აღმაშენებლის ქ. #26-ის
სახლის ეზოს
სანიაღვრე ქსელის გეგმა
მ 1:250

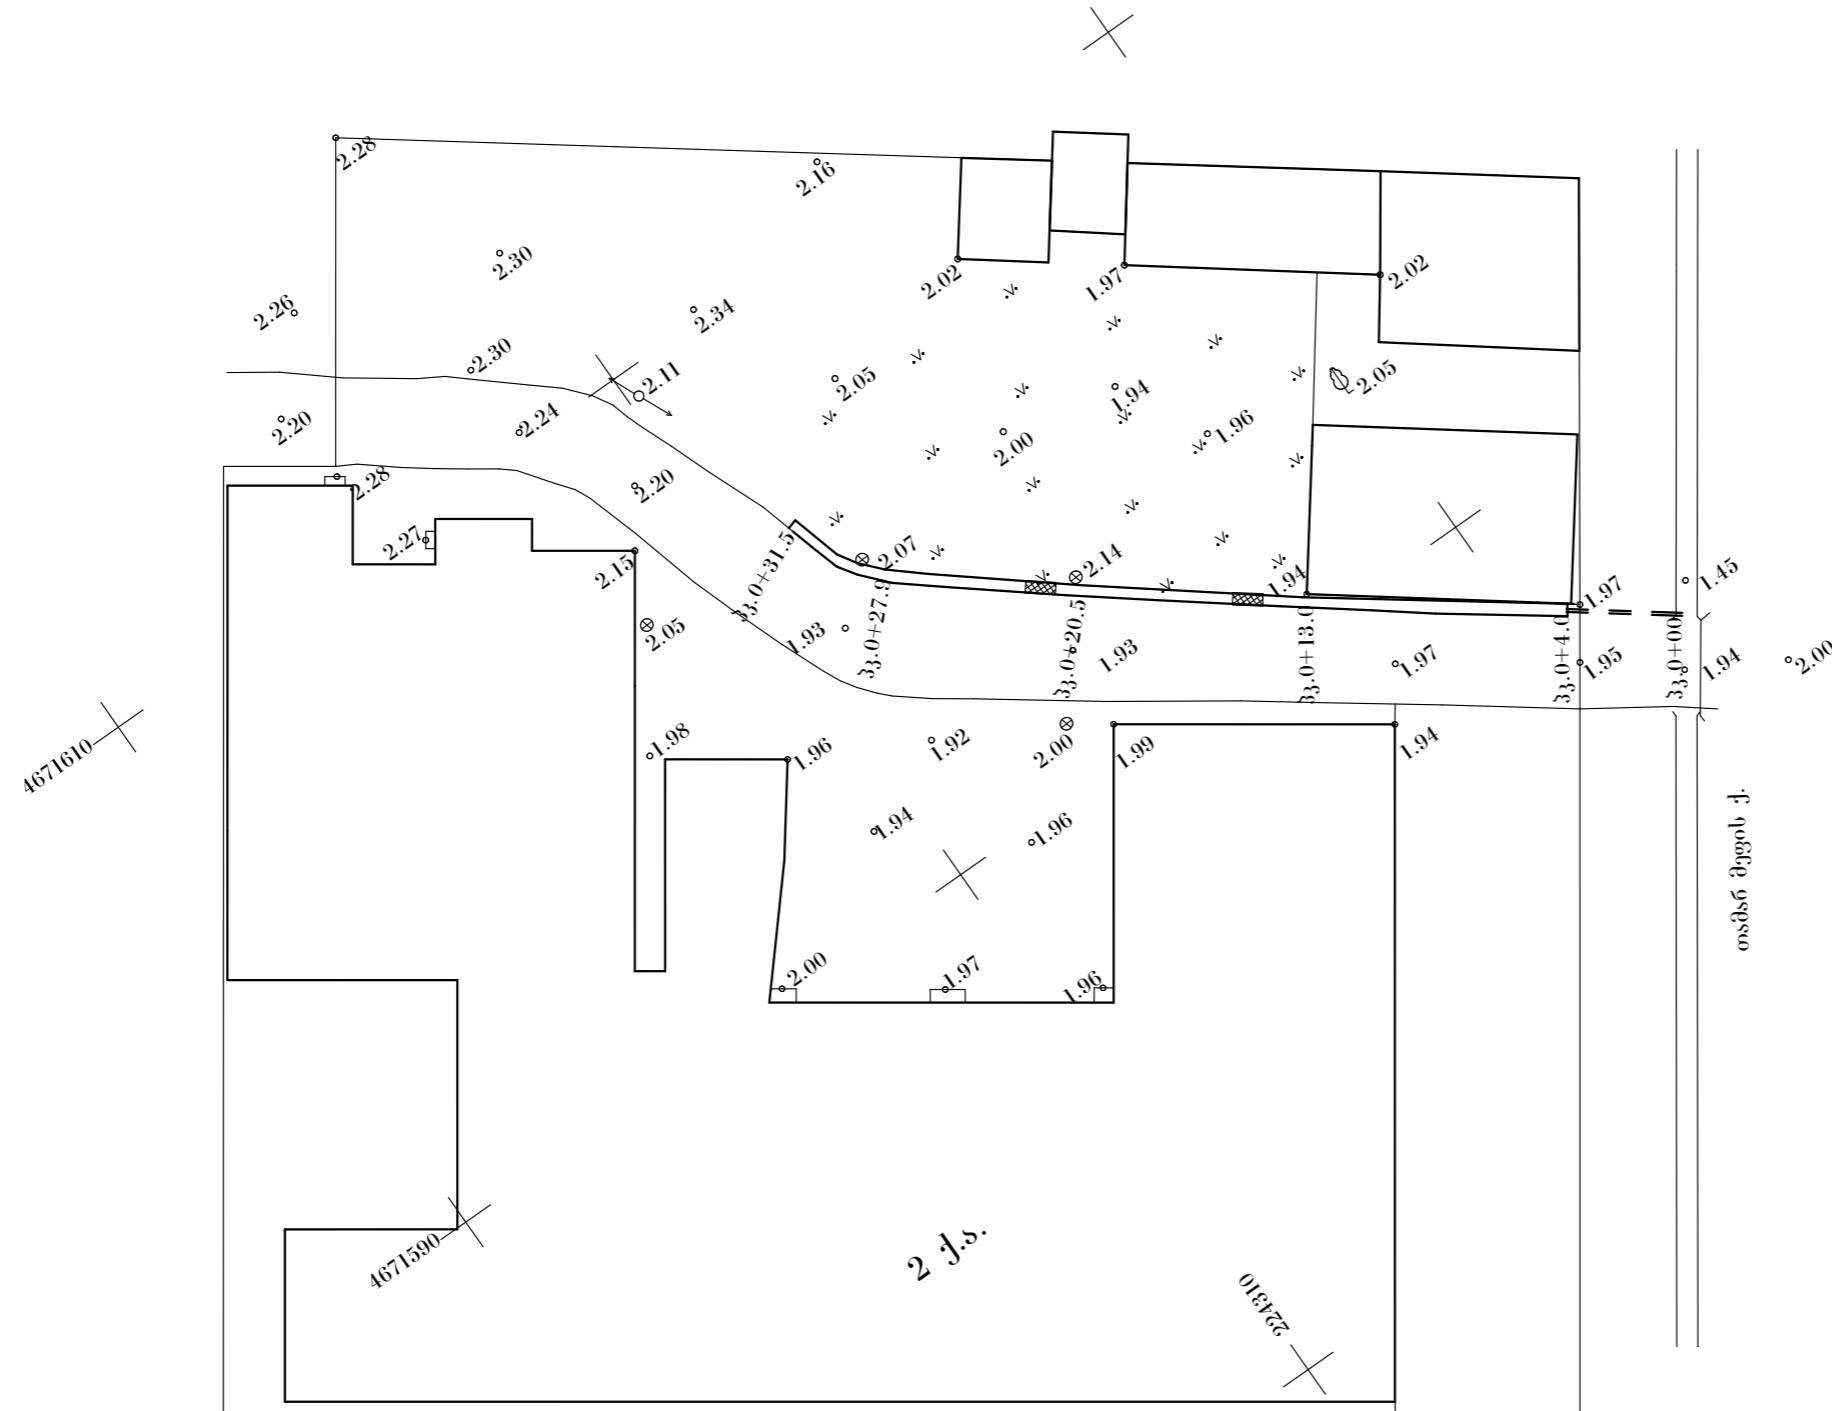

აღმაშენებლის ქ.

| დონეებითი | ღ. გვასაღია | ღ. გვასაღია | ღ. გვასაღია | ქ. ფოთში, ეზოების კეთილმოწყობა | გავლენა |
|----------------|-------------|-------------|-------------|---|----------|
| მთ. ინფინენი | ნ. გუნჯეა | | | | |
| მთ. ანტეკელონი | ი. ჭყონია | | | | |
| გამუშავა | ნ. გუნჯეა | | | | |
| მემორანა | | | | სომაშენების #26 სახლის ეზოს სანიაღვრე ქსელის გეგმა | მასშტაბი |