


ქ. ფოთში: აღმაშენებლის ქ. #28-ის ეზოს
სანიადვრე ქსედის გეგმა
მ 1:250

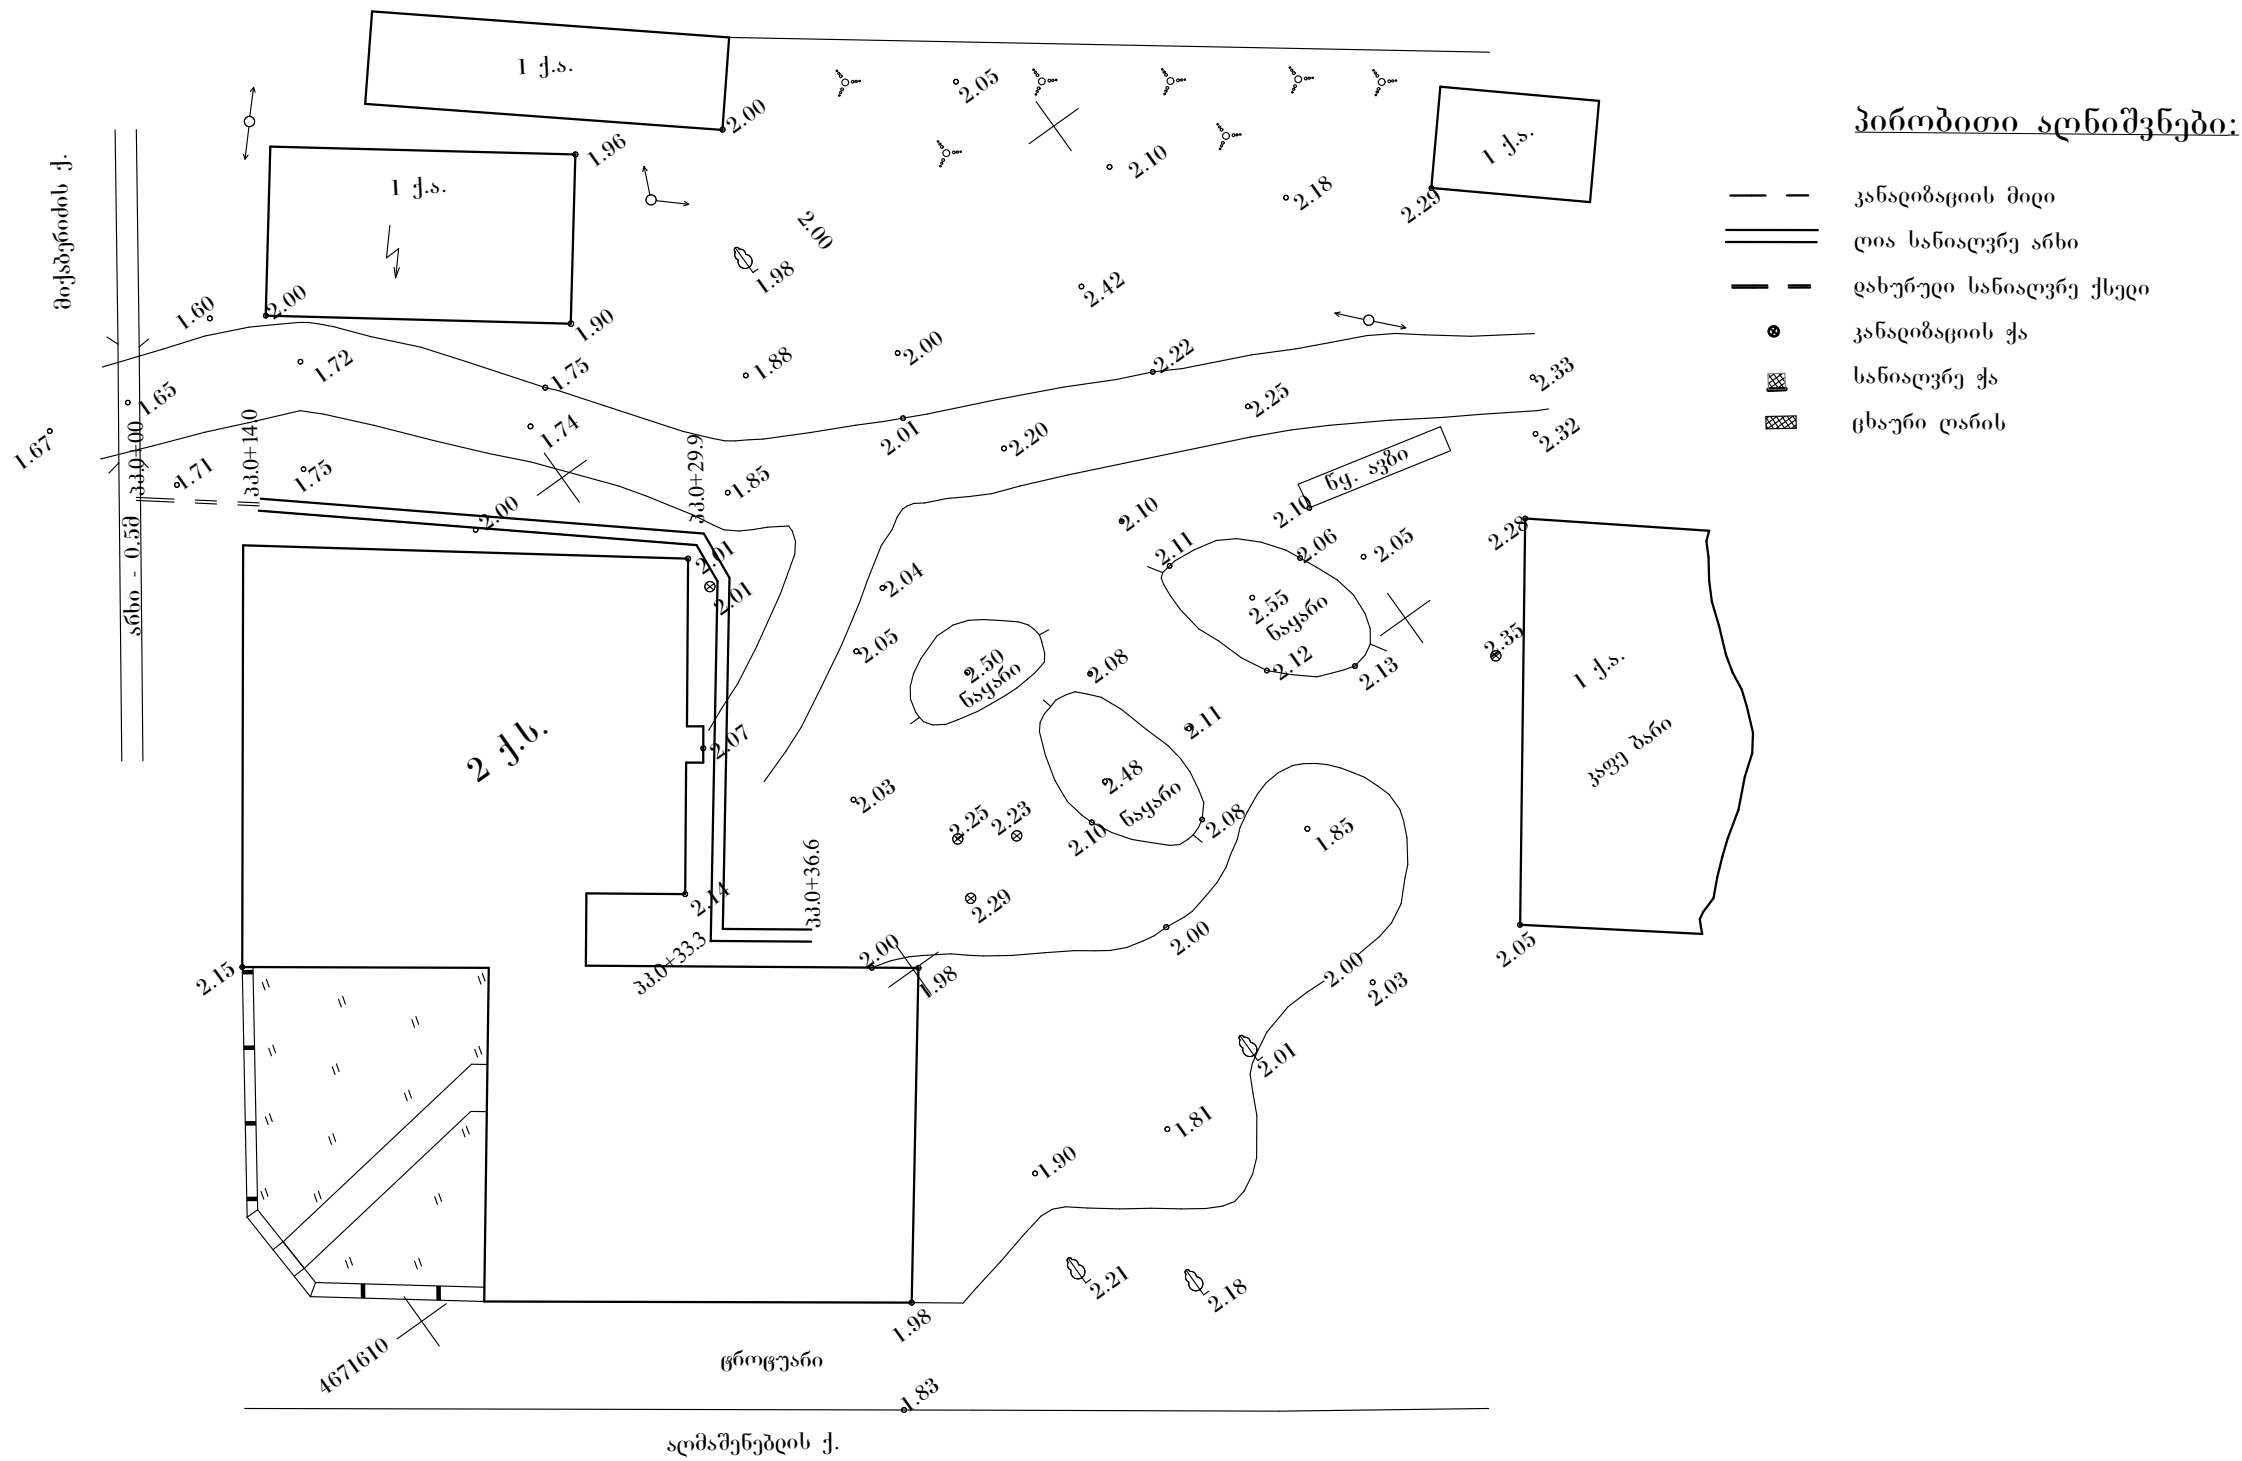

დირექტორი	დ. გვასალია			შ.პ.ს. „ფოთიქსადექსროექტი“	დაკვეთა		
მთ. ინჟინერი	ნ. გუჩუა				სად.	ფურც.	ფურც.
მთ.არქიტექტორი	ი. ჭყონია			ქ. ფოთში, ეზოების კეთილმოწყობა	მ.პ.		
დაამუშავა	ნ. გუჩუა						
შეამოწმა							