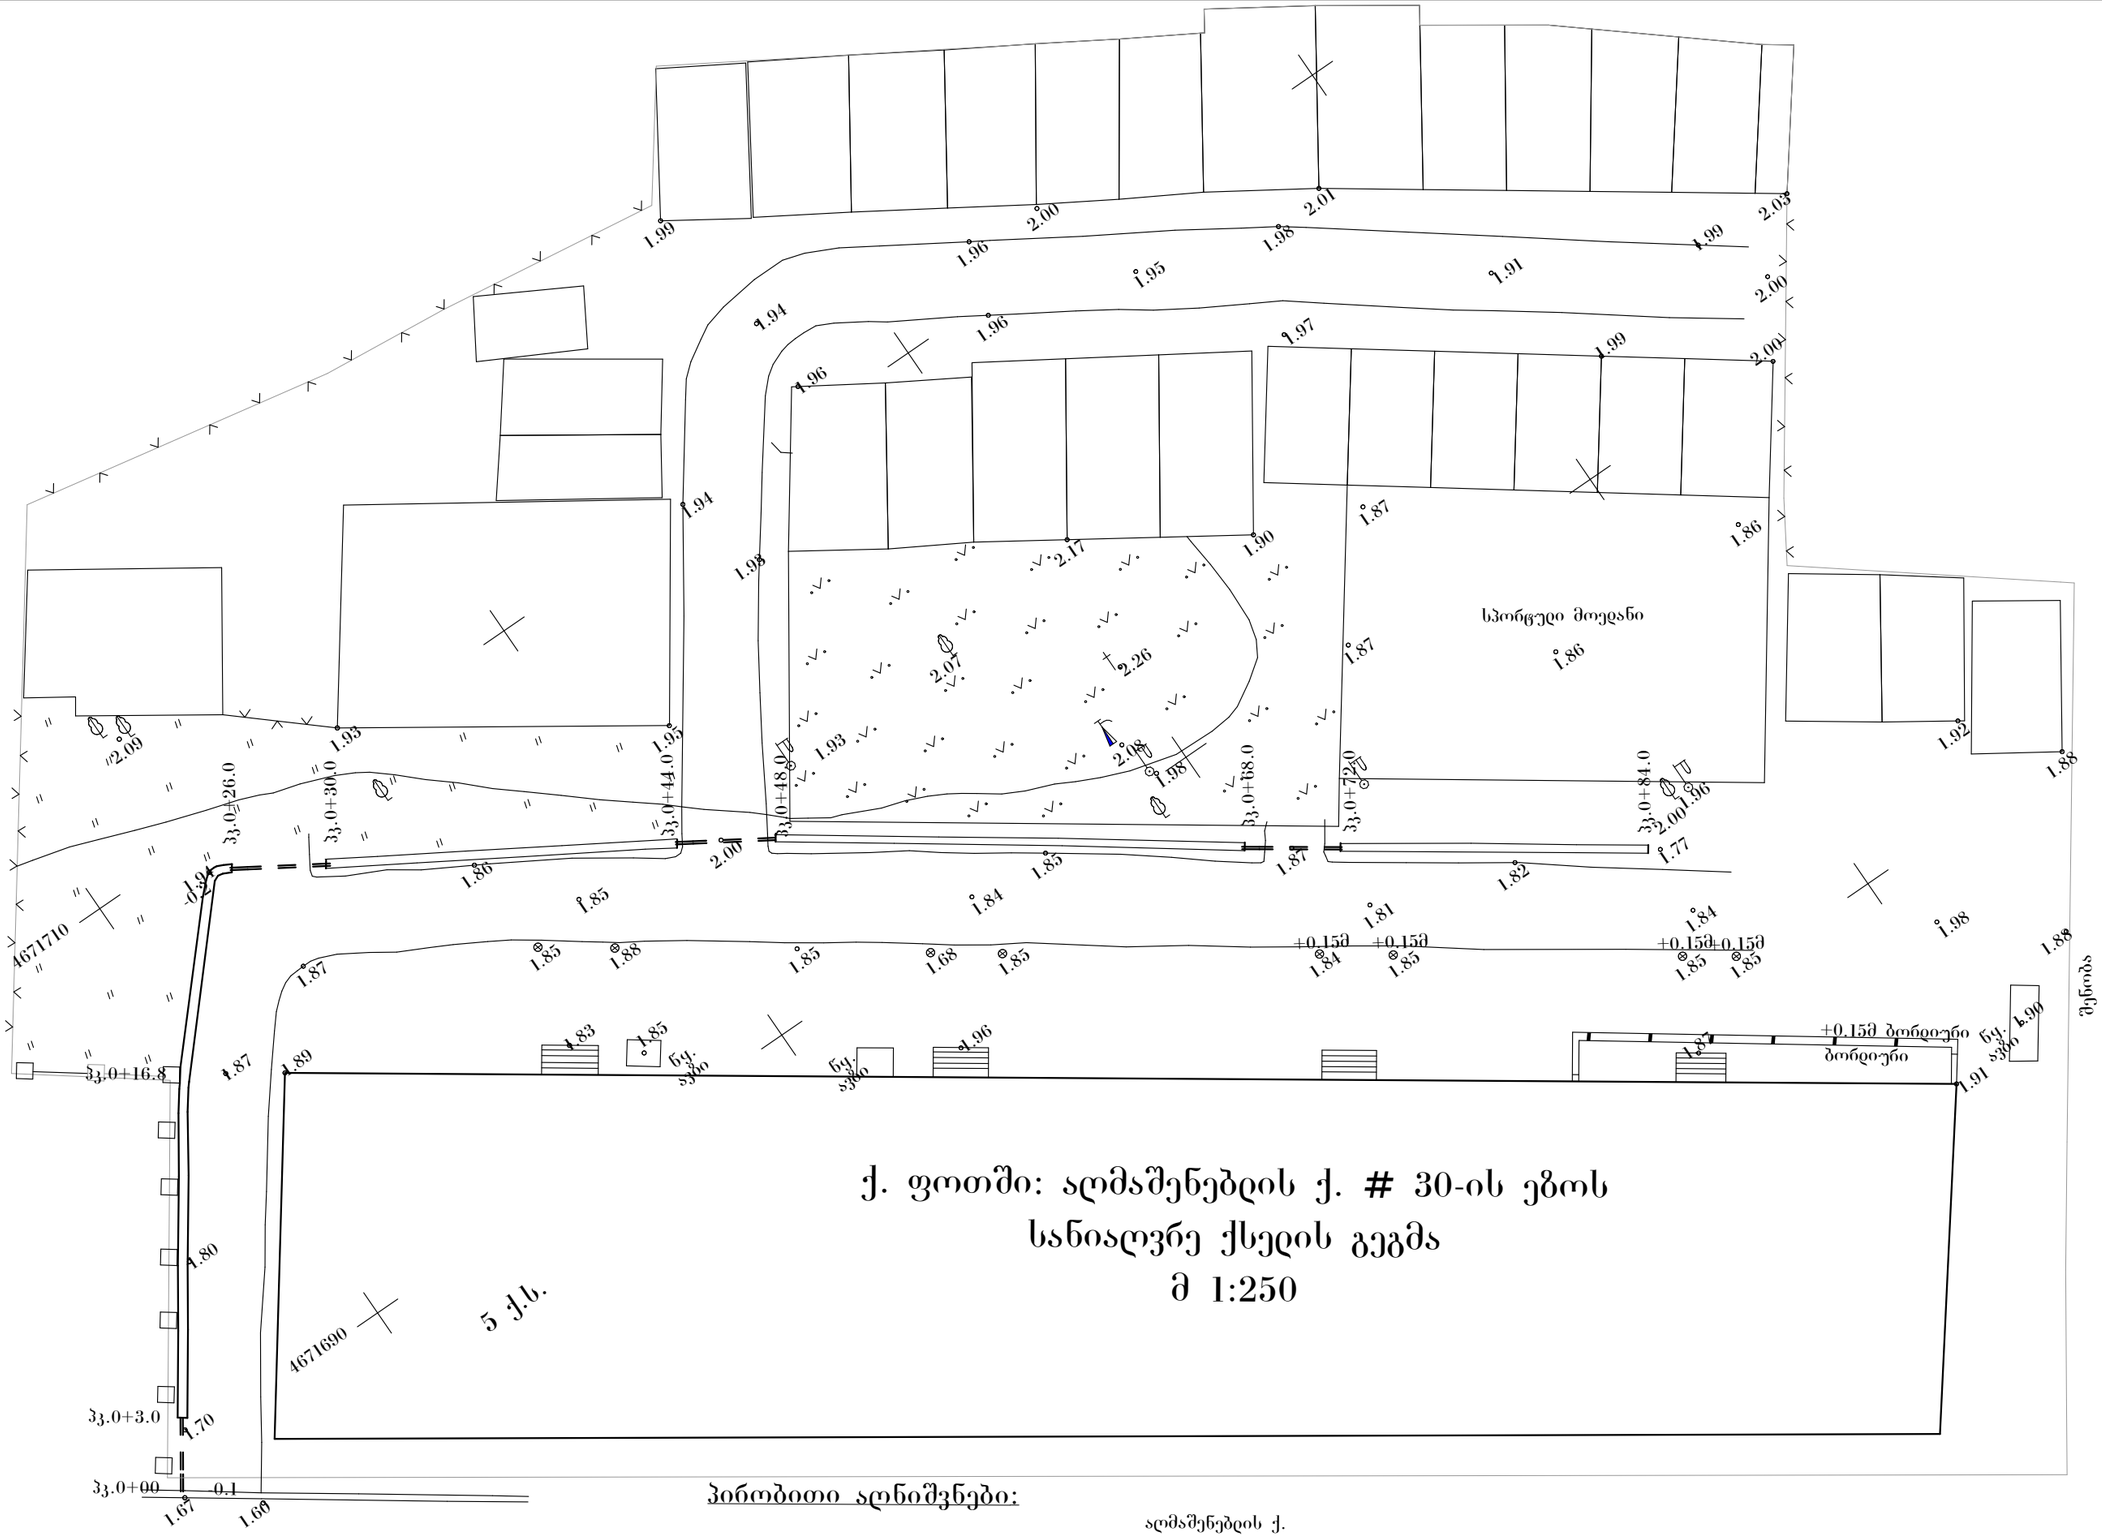

პირობითი აღნიშვნები:

- კანალიზაციის მიღი
- ღია სანიაღვრე არხი
- დახურული სანიაღვრე ქსელი
- კანალიზაციის ჭა
- სანიაღვრე ჭა
- ცხაური ღარის

აღმაშენებლის ქ.

დირექტორი	დ. გვასალია			შ.პ.ს. ,,ფოთიქალაქპროექტი"	დაკვეთა		
მთ. ინჟინერი	ნ. გუნჯუა				სტად.	ფურც.	ფურც.
მთ.არქიტექტორი	ი. ჭყონია			ქ. ფოთში, ეზოების კეთილმოწყობა	მ.პ.		
დაამუშავა	ნ. გუნჯუა						
შეამოწმა				აღმაშენებლის #30 სახლის ეზოს სანიაღვრე ქსელის გეგმა	მასშტაბი		