


ქ. ფოთში: აღმაშენებლის ქ. #31-ის ეზოს
სანიადვრე ქსედის გეგმა
შ 1:250

კამარგენიშის ქ.

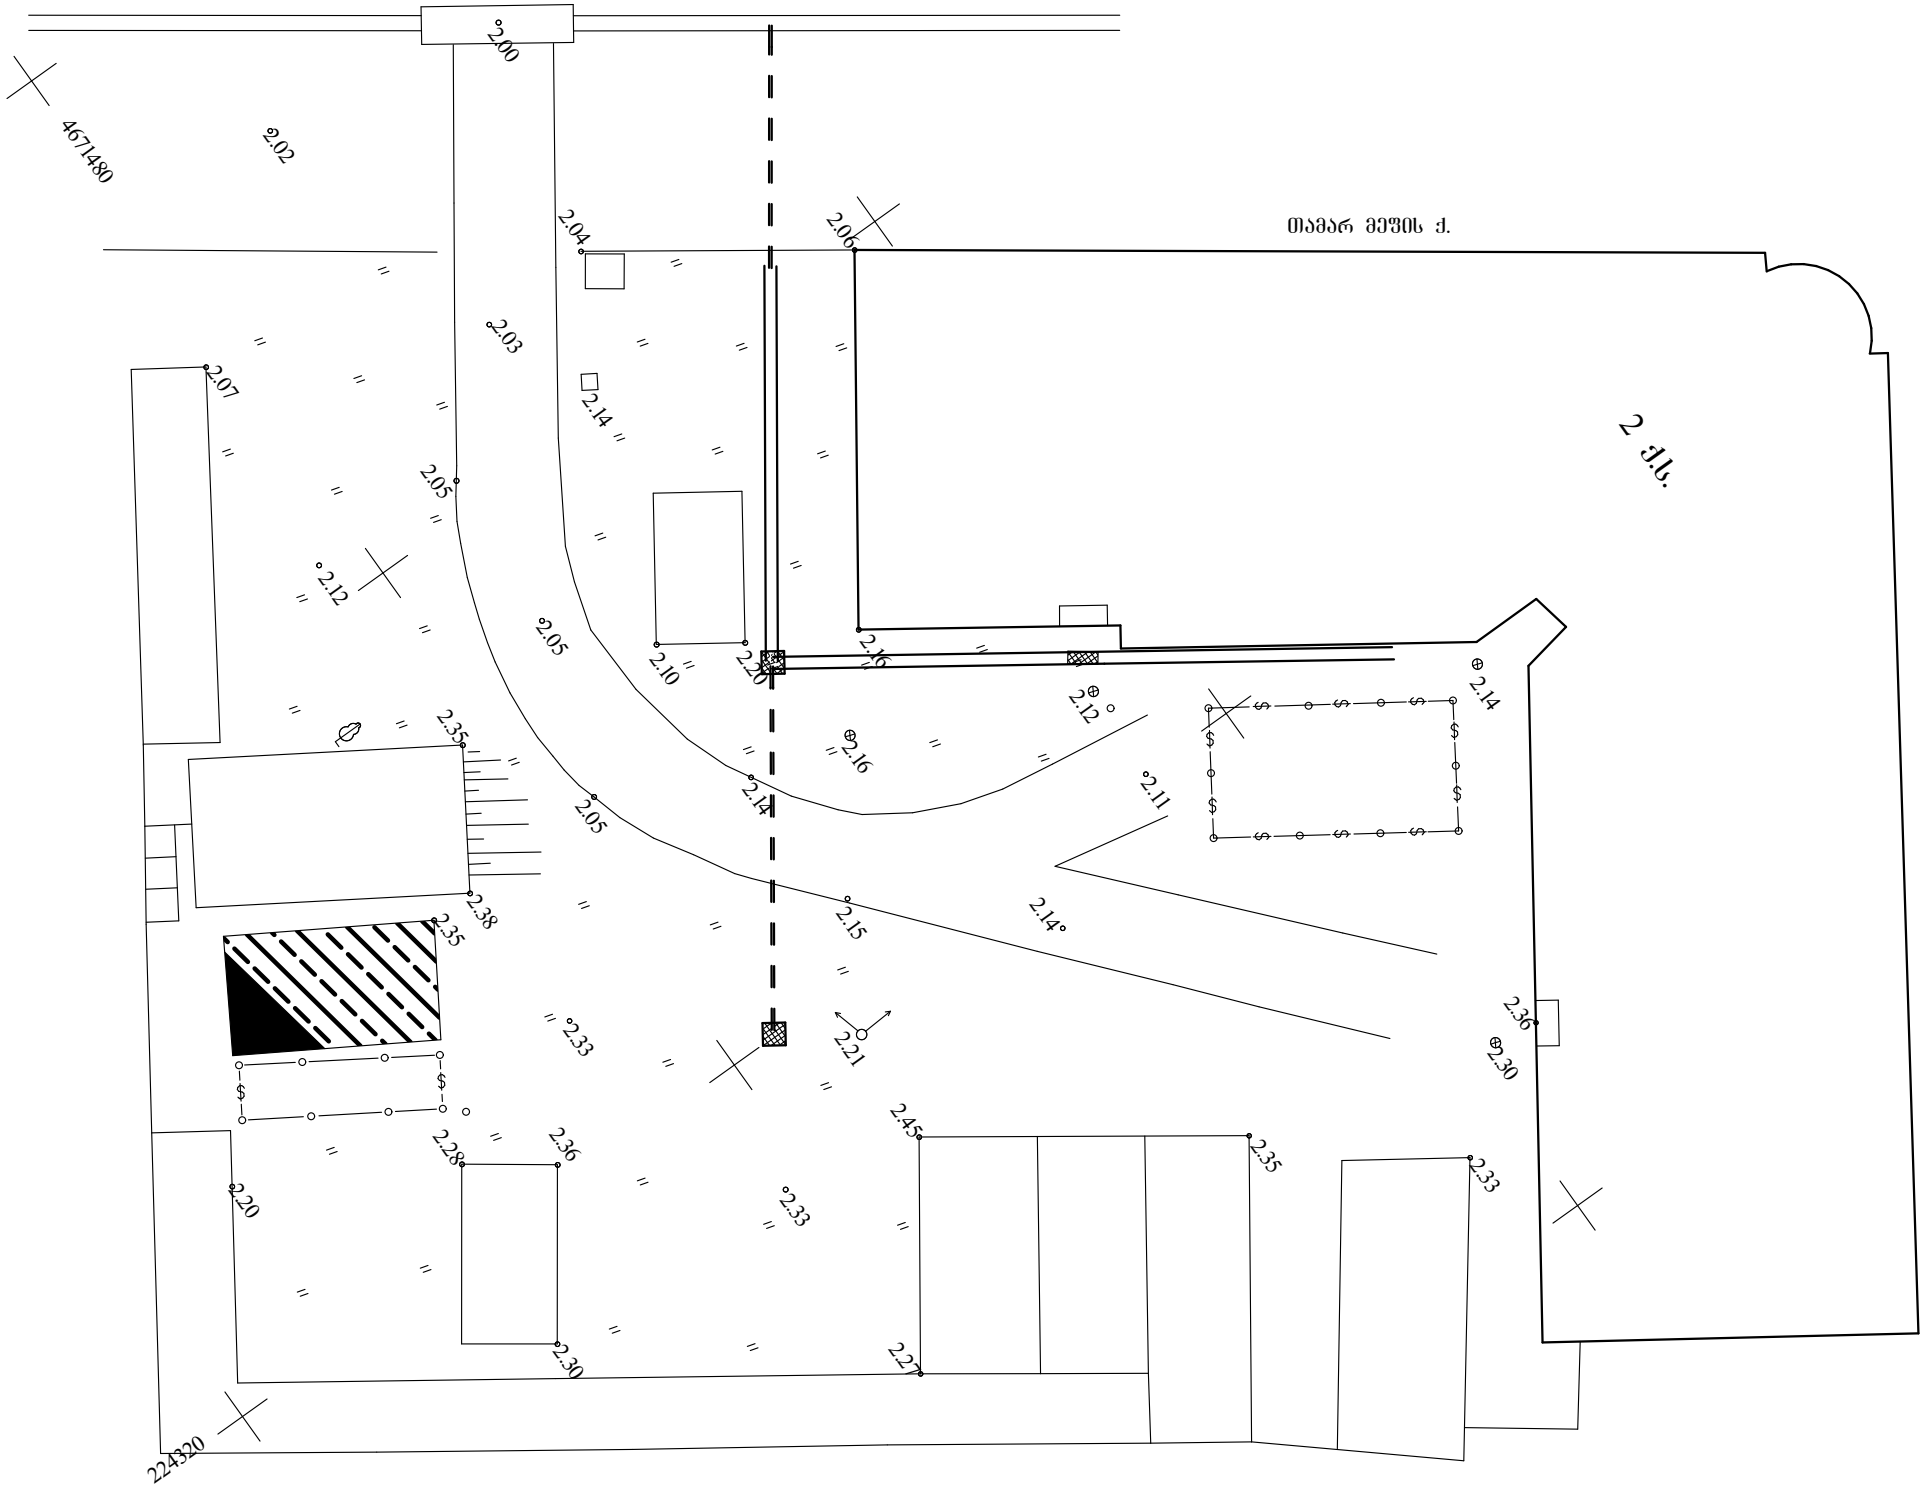

პირობითი აღნიშვნები:

- კანდიზაციის მიღი
- === ღია სანიადვრე ანხი
- დახურული სანიადვრე ქსედი
- კანდიზაციის ქა
- სანიადვრე ქა
- ცხური ღარის

დირექტორი	დ. გვასალია			შ.პ.ს. „ფოთიქადაქროექტი“	დაკვეთა		
მთ. ინჟინერი	ნ. გუნჯა			ქ. ფოთში, ეზოების კუთიღმონყობა	სდად.	ფურმ.	ფურმ.
მთ.არქიტექტორი	ო. ქყოთია				მ.პ.		
დაამუშავა	ნ. გუნჯა						
შეამონმა				აღმაშენებლის #31 სახლის ეზოს სანიადვრე ქსელის გეგმა	მასშტაბი		