


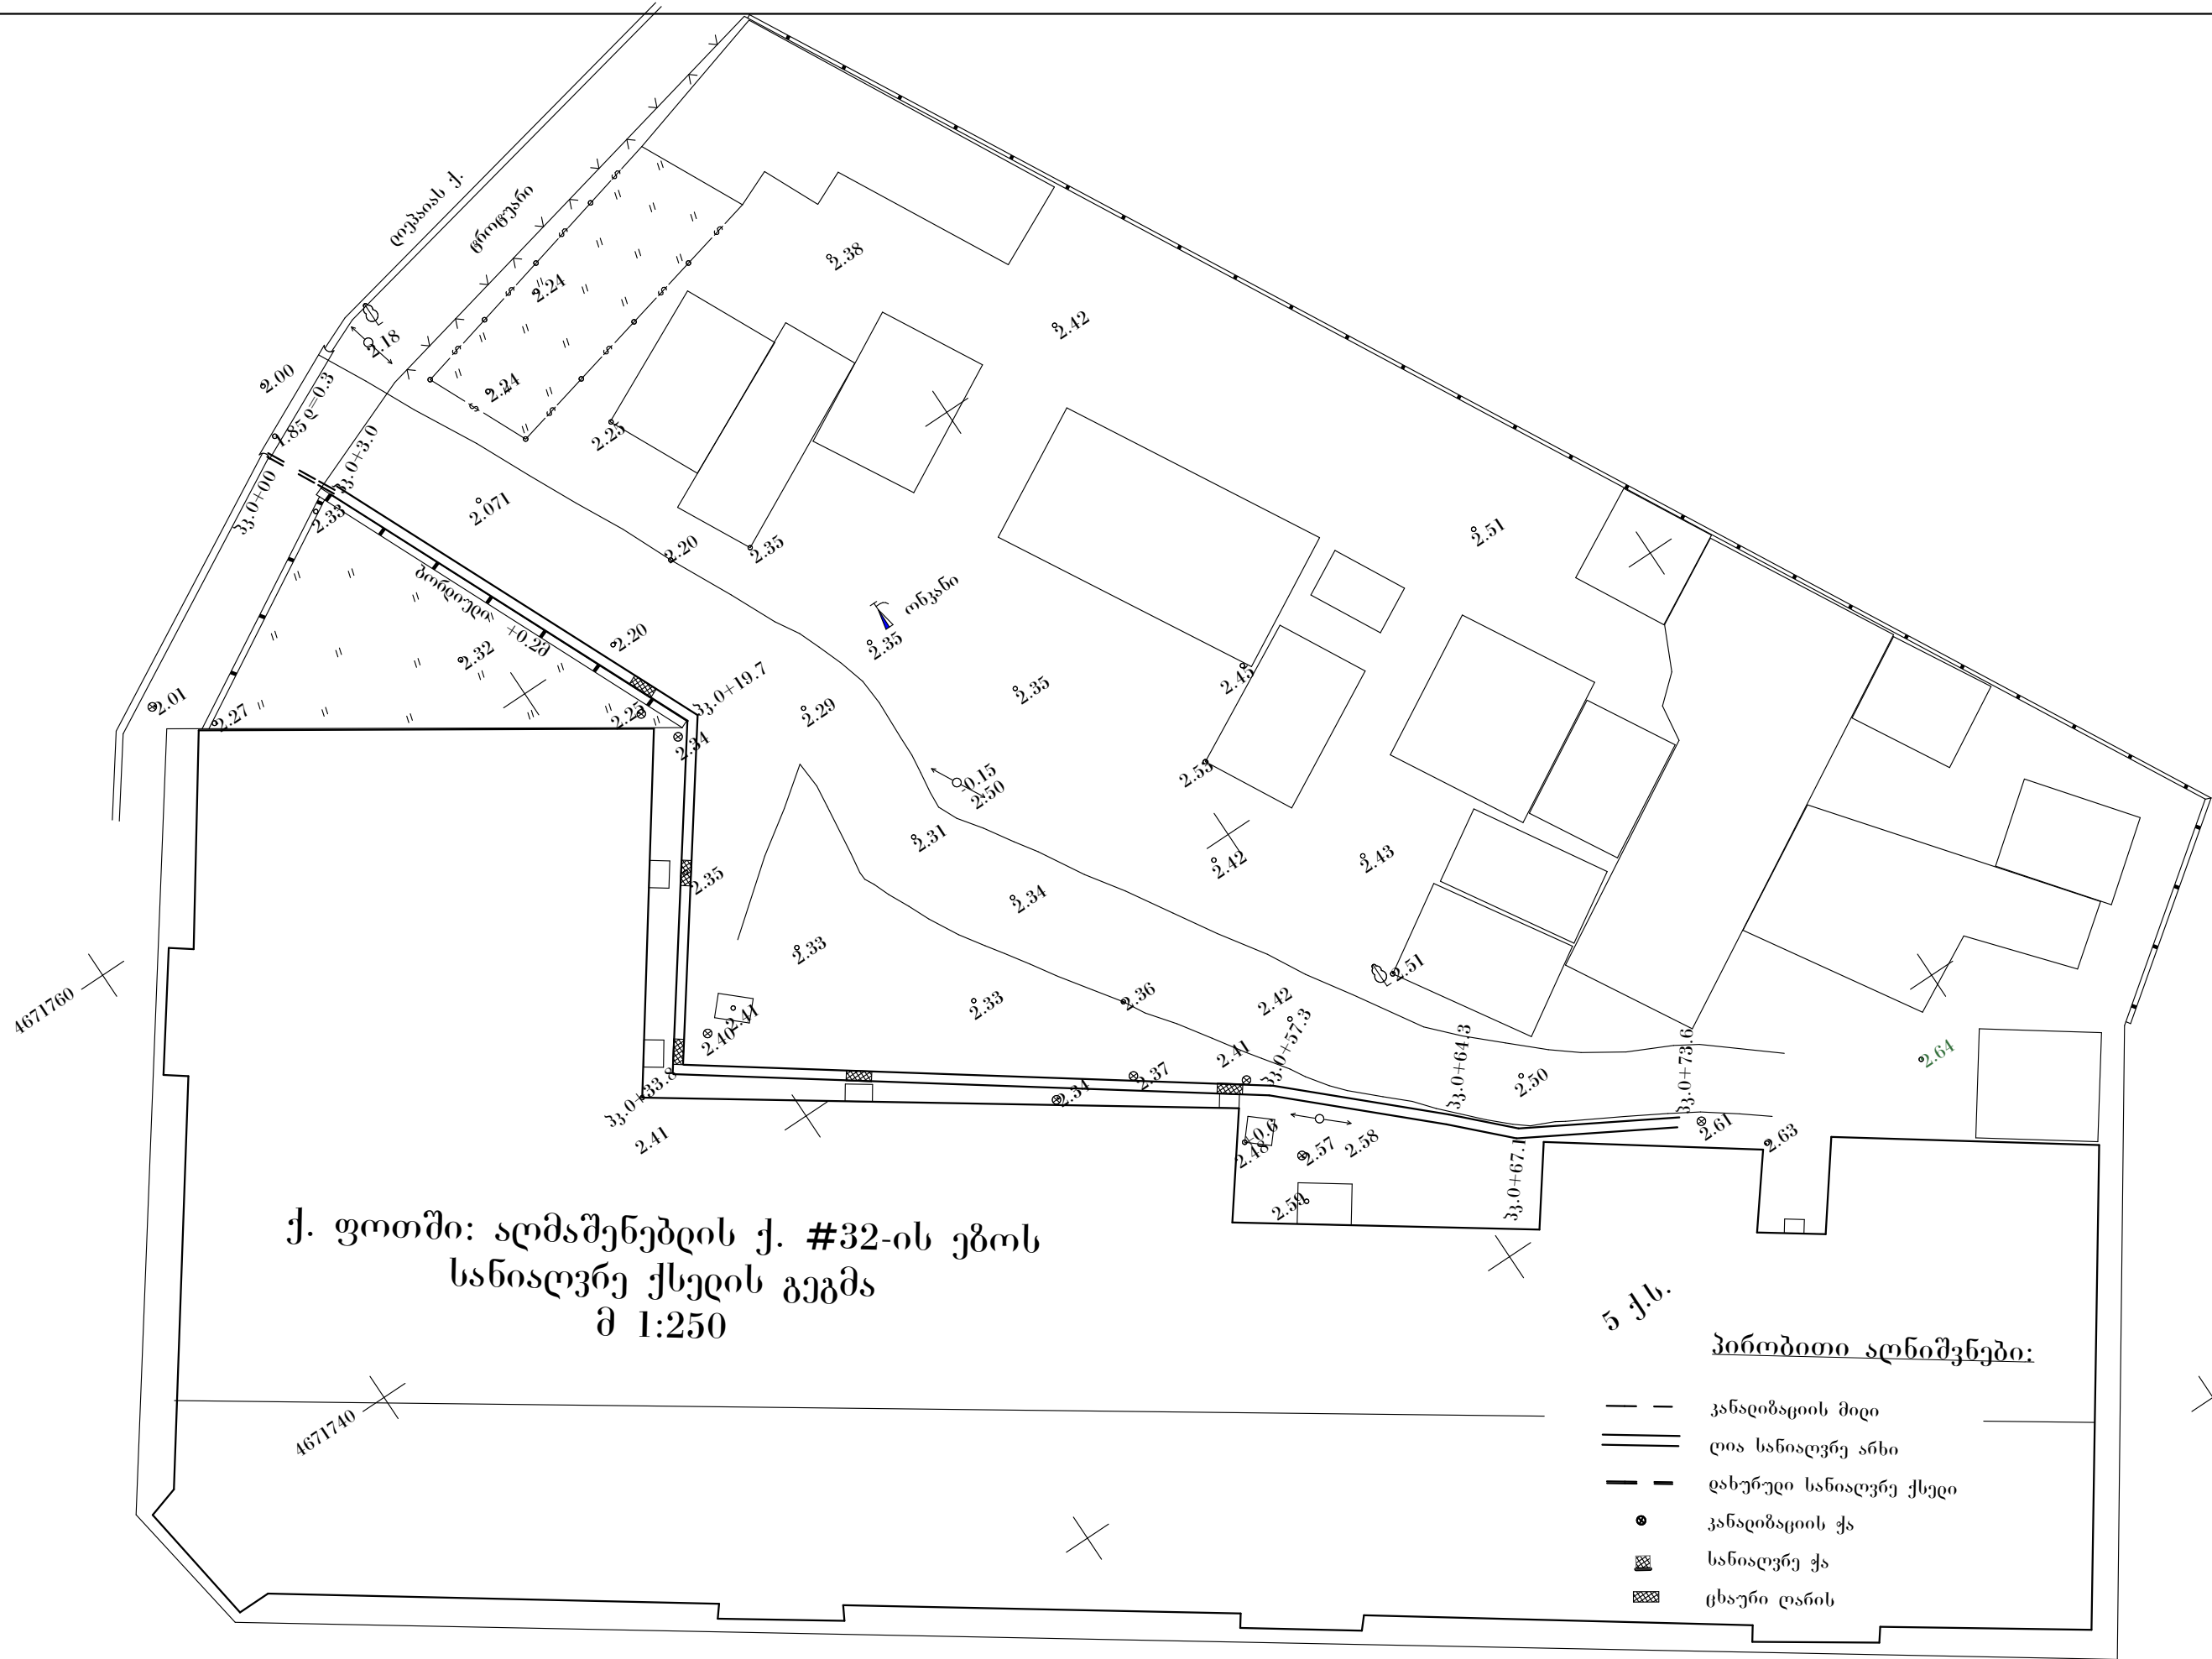

ქ. ფოთში: აღმაშენებლის ქ. #32-ის ებოს
სანიაღვრე ქსელის გეგმა
მ 1:250

- 5 ქ.ს.
- პირობითი აღნიშვნები:
- კანალიზაციის მიდი
 - === ლია სანიაღვრე არხი
 - დახურული სანიაღვრე ქსელი
 - ⊙ კანალიზაციის ქა
 - ⊗ სანიაღვრე ქა
 - ⊠ ცხელი ღარი

აღმაშენებლის ქ.

დინექტორი	დ. გვასალია			შ.პ.ს. „ფოთიქსადპროექტი“	დაკვეთა		
მთ. ინჟინერი	ნ. გუჩუა				სად.	ფურ.	ფურ.
მთ.არქიტექტორი	ი. ქეიონია			ქ. ფოთში, ებოების კეთილმოწყობა	მ.პ.		
დაამუშავა	ნ. გუჩუა						
შეამოწმა				აღმაშენებლის #32 სახლის ებოს სანიაღვრე ქსელის გეგმა	მასშტაბი		