


ქ. ფოთი: აღმაშენებლის ქ. #37-ის ეზოს
სანიადვრე ქსედის გეგმა
მ 1:250

აღმაშენებლის ქ.

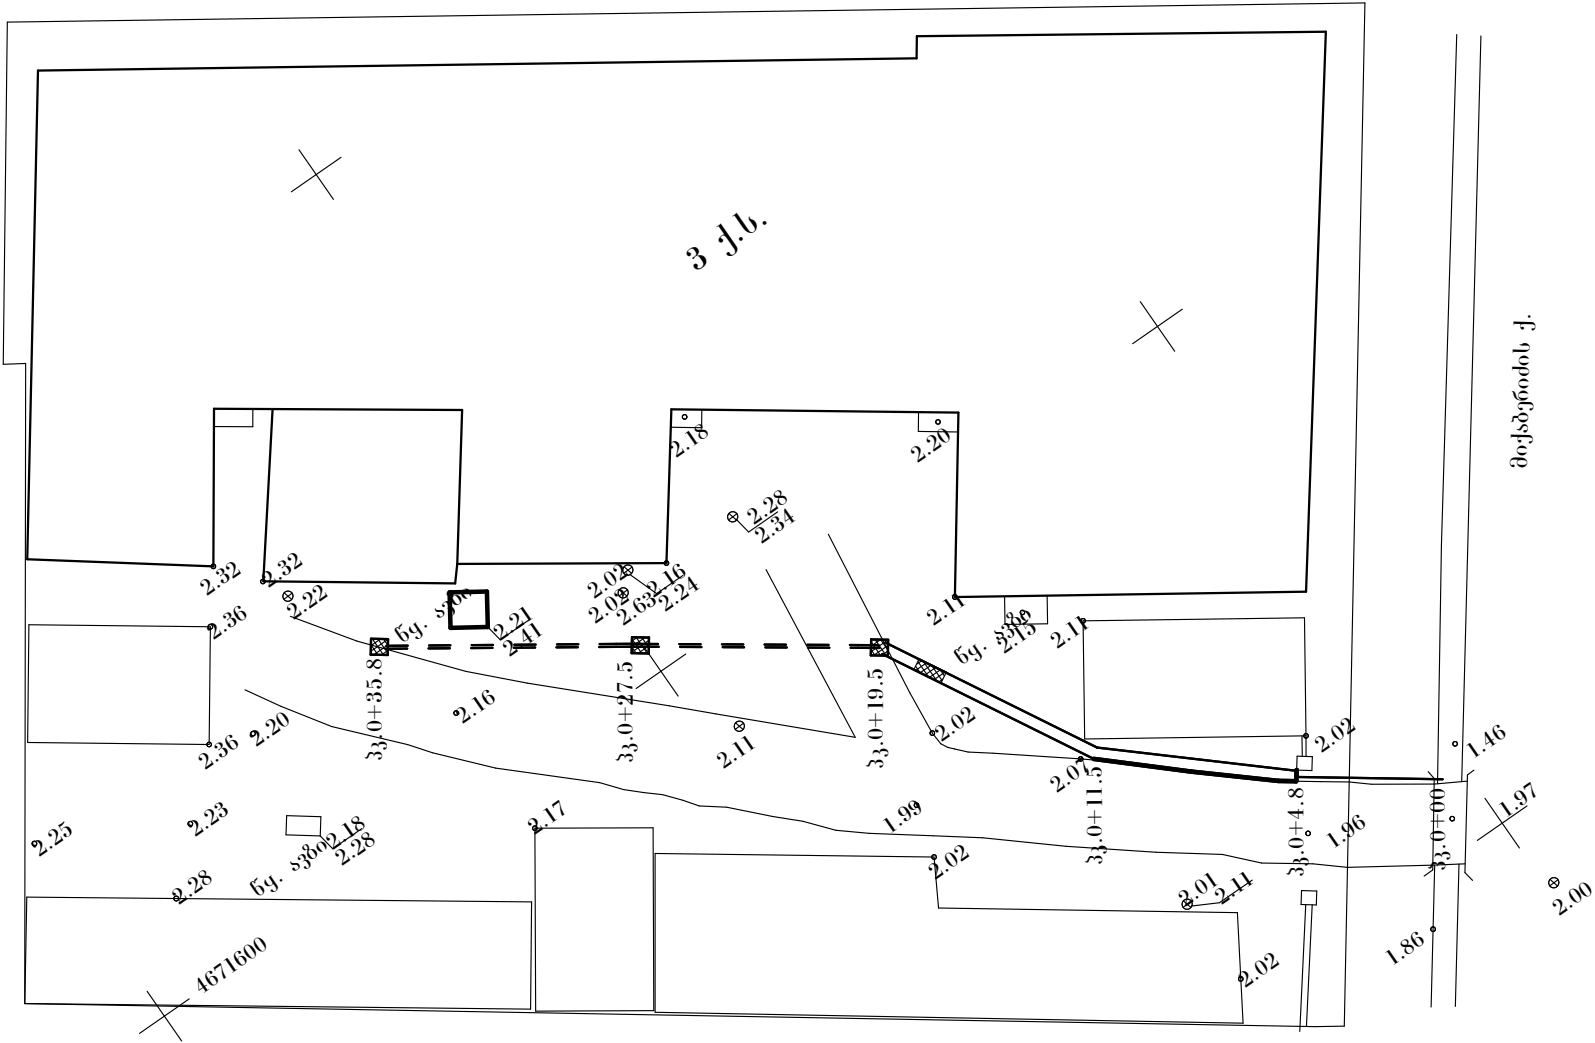

პირობითი აღნიშვნები:

- — კანალიზაციის მილი
- === ღია სანიადვრე არხი
- — დახურული სანიადვრე ქსელი
- კანალიზაციის ქა
- სანიადვრე ქა
- ცხელი ღარის

დირექტორი	დ. გვასალია			შ.პ.ს. „ფოთიქადაქროექტი“	დაკვეთა		
მთ. ინჟინერი	ნ. გუჩუა				სად.	ფურც.	ფურც.
მთ.არქიტექტორი	ი. ქეონია			ქ. ფოთში, ეზოების კეთილმოწყობა	მ.პ.		
დაამუშავა	ნ. გუჩუა						
შეამოწმა				აღმაშენებლის #37 სახლის ეზოს სანიადვრე ქსედის გეგმა	მასშტაბი		