


ქ. ფოთი: აღმაშენებლის ქ. #55 კორპუსის
მიმდებარე ეზოს
დახურული სანიტოვრე ქსედის გეგმა
მ 1:250

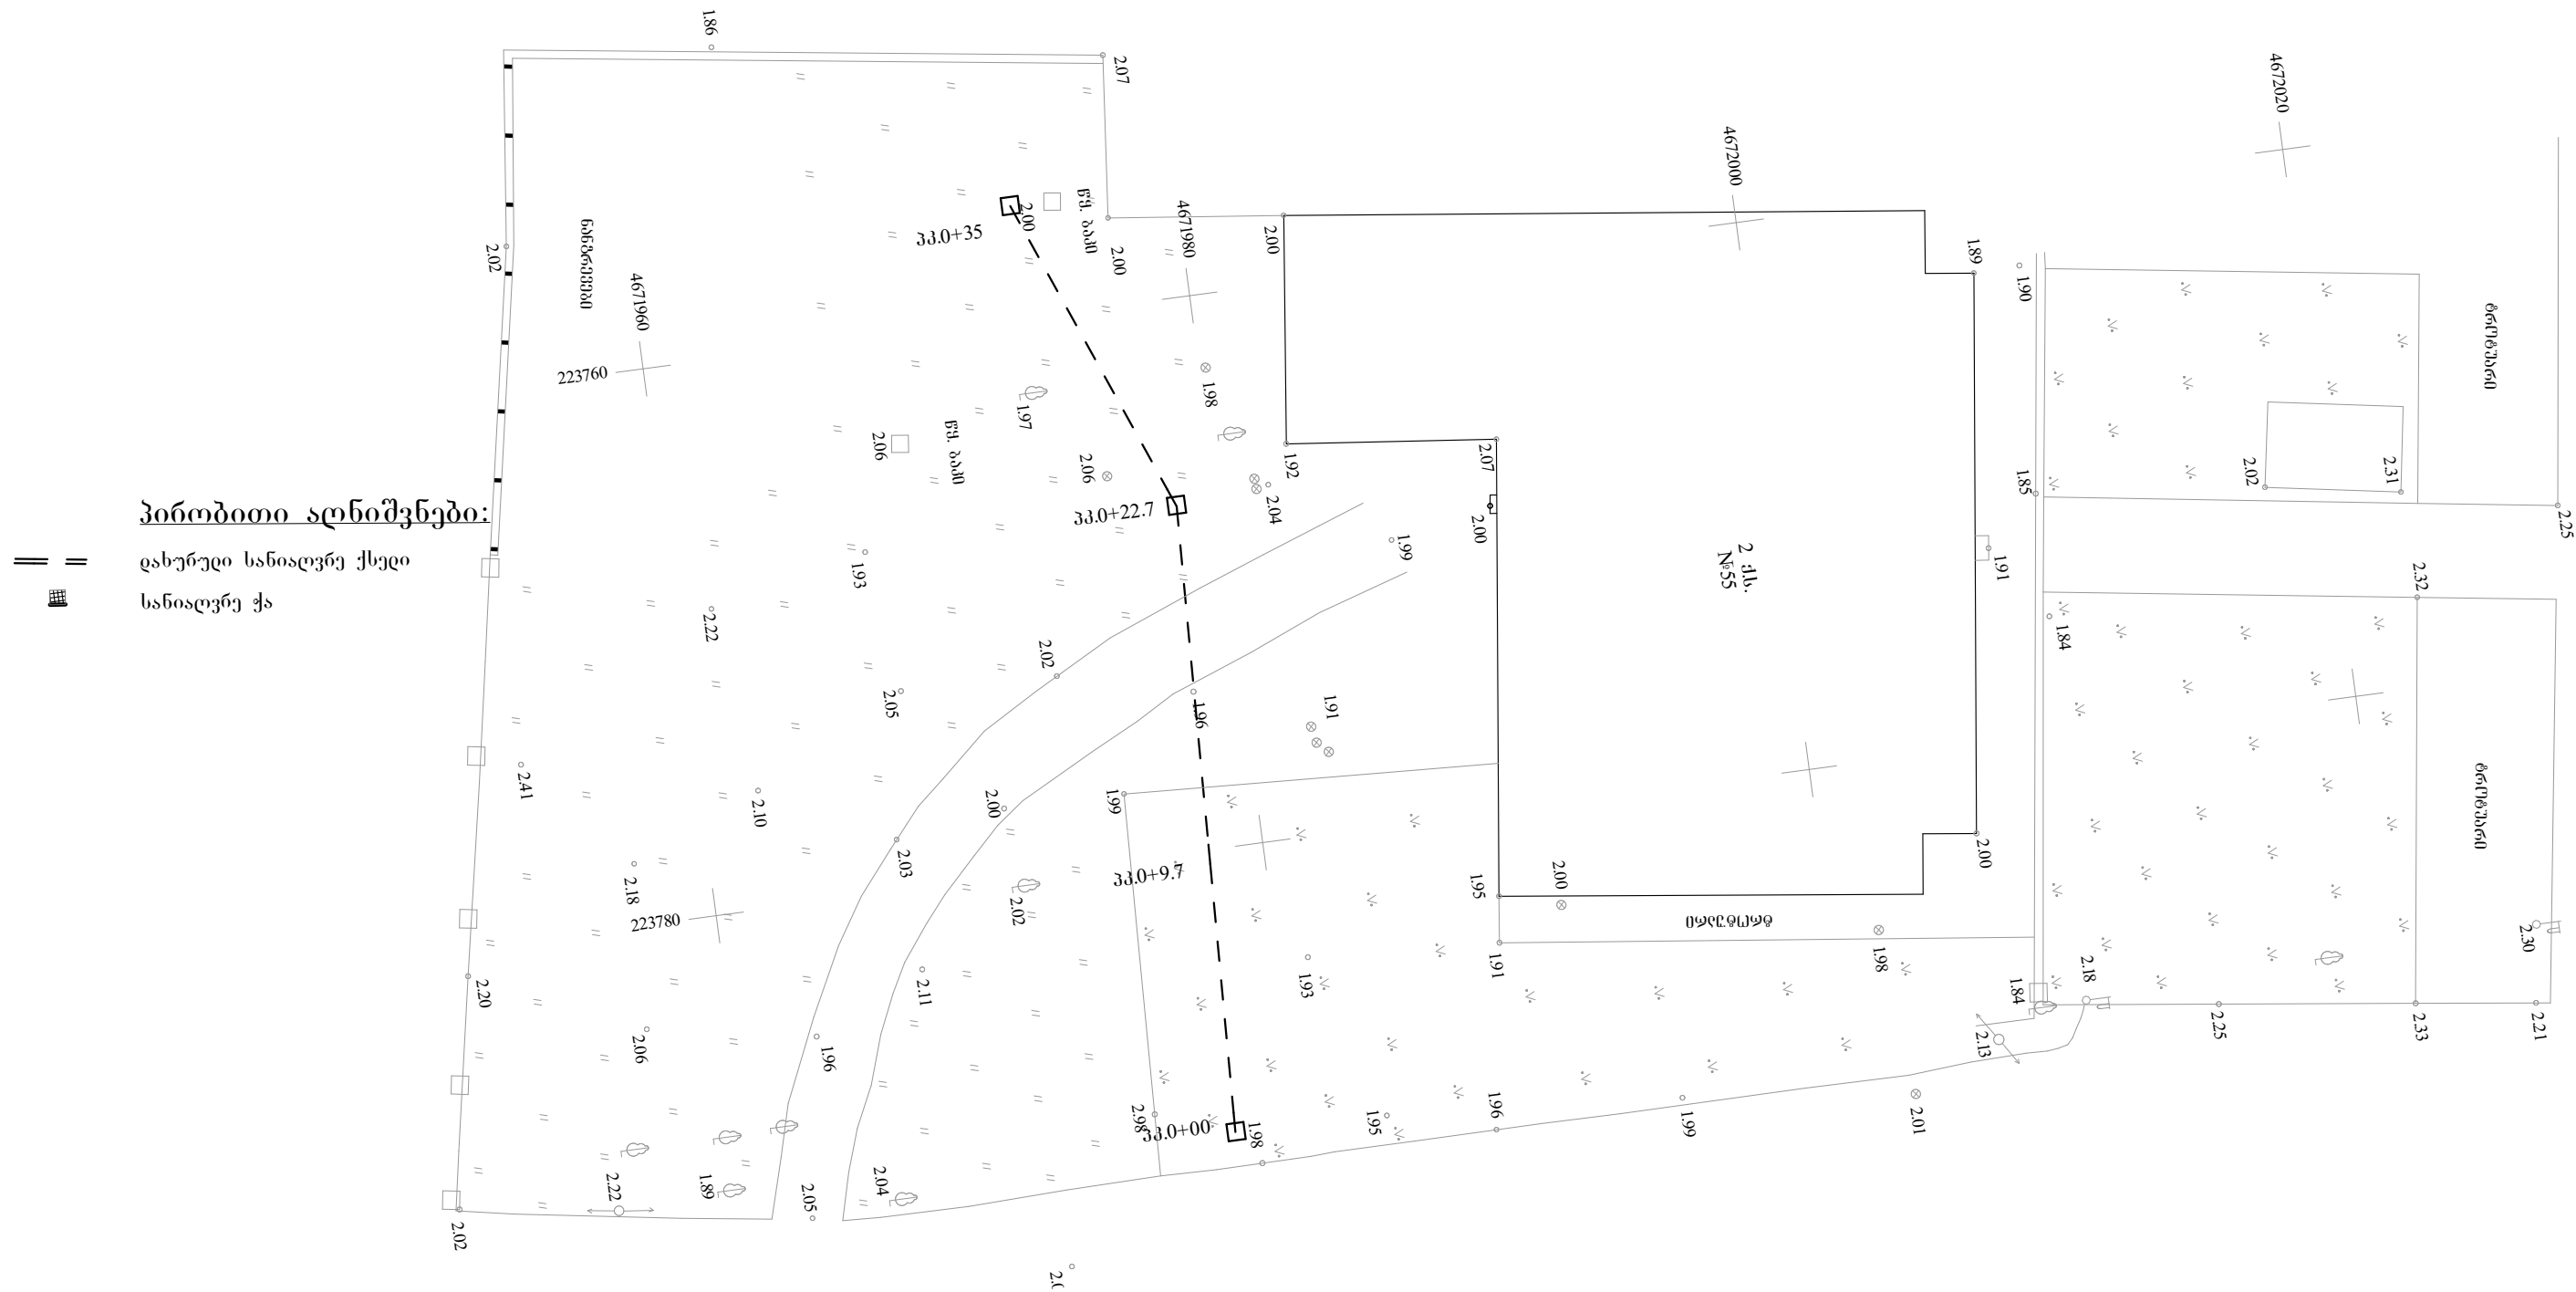

დინე ქვორი	დ. გვასალია			შ.პ.ს. „ფოთიქადაქროქი“ ქ. ფოთში, ეზოების კეთილმოწყობა აღმასრულებლის #55 სახლის ეზოს საჩუქრად ქაიხოს ჯიშა	დაკვეთა		
მთ. ინჟინერი	ნ. გენჯია				სფდ.	ფურც.	ფურც.
მთ.არქიტექტორი	ო. ჭყონია				შ.პ.		
დაამუშავა	ნ. გენჯია						
შეამოწმა					მასშტაბი		