


ქ. ფოთი: ნიკოდაძის ქ. #39, 41 კონპუხების
მიმდებარე ებოს სახილვრე ქსელის გეგმა
მ 1:250

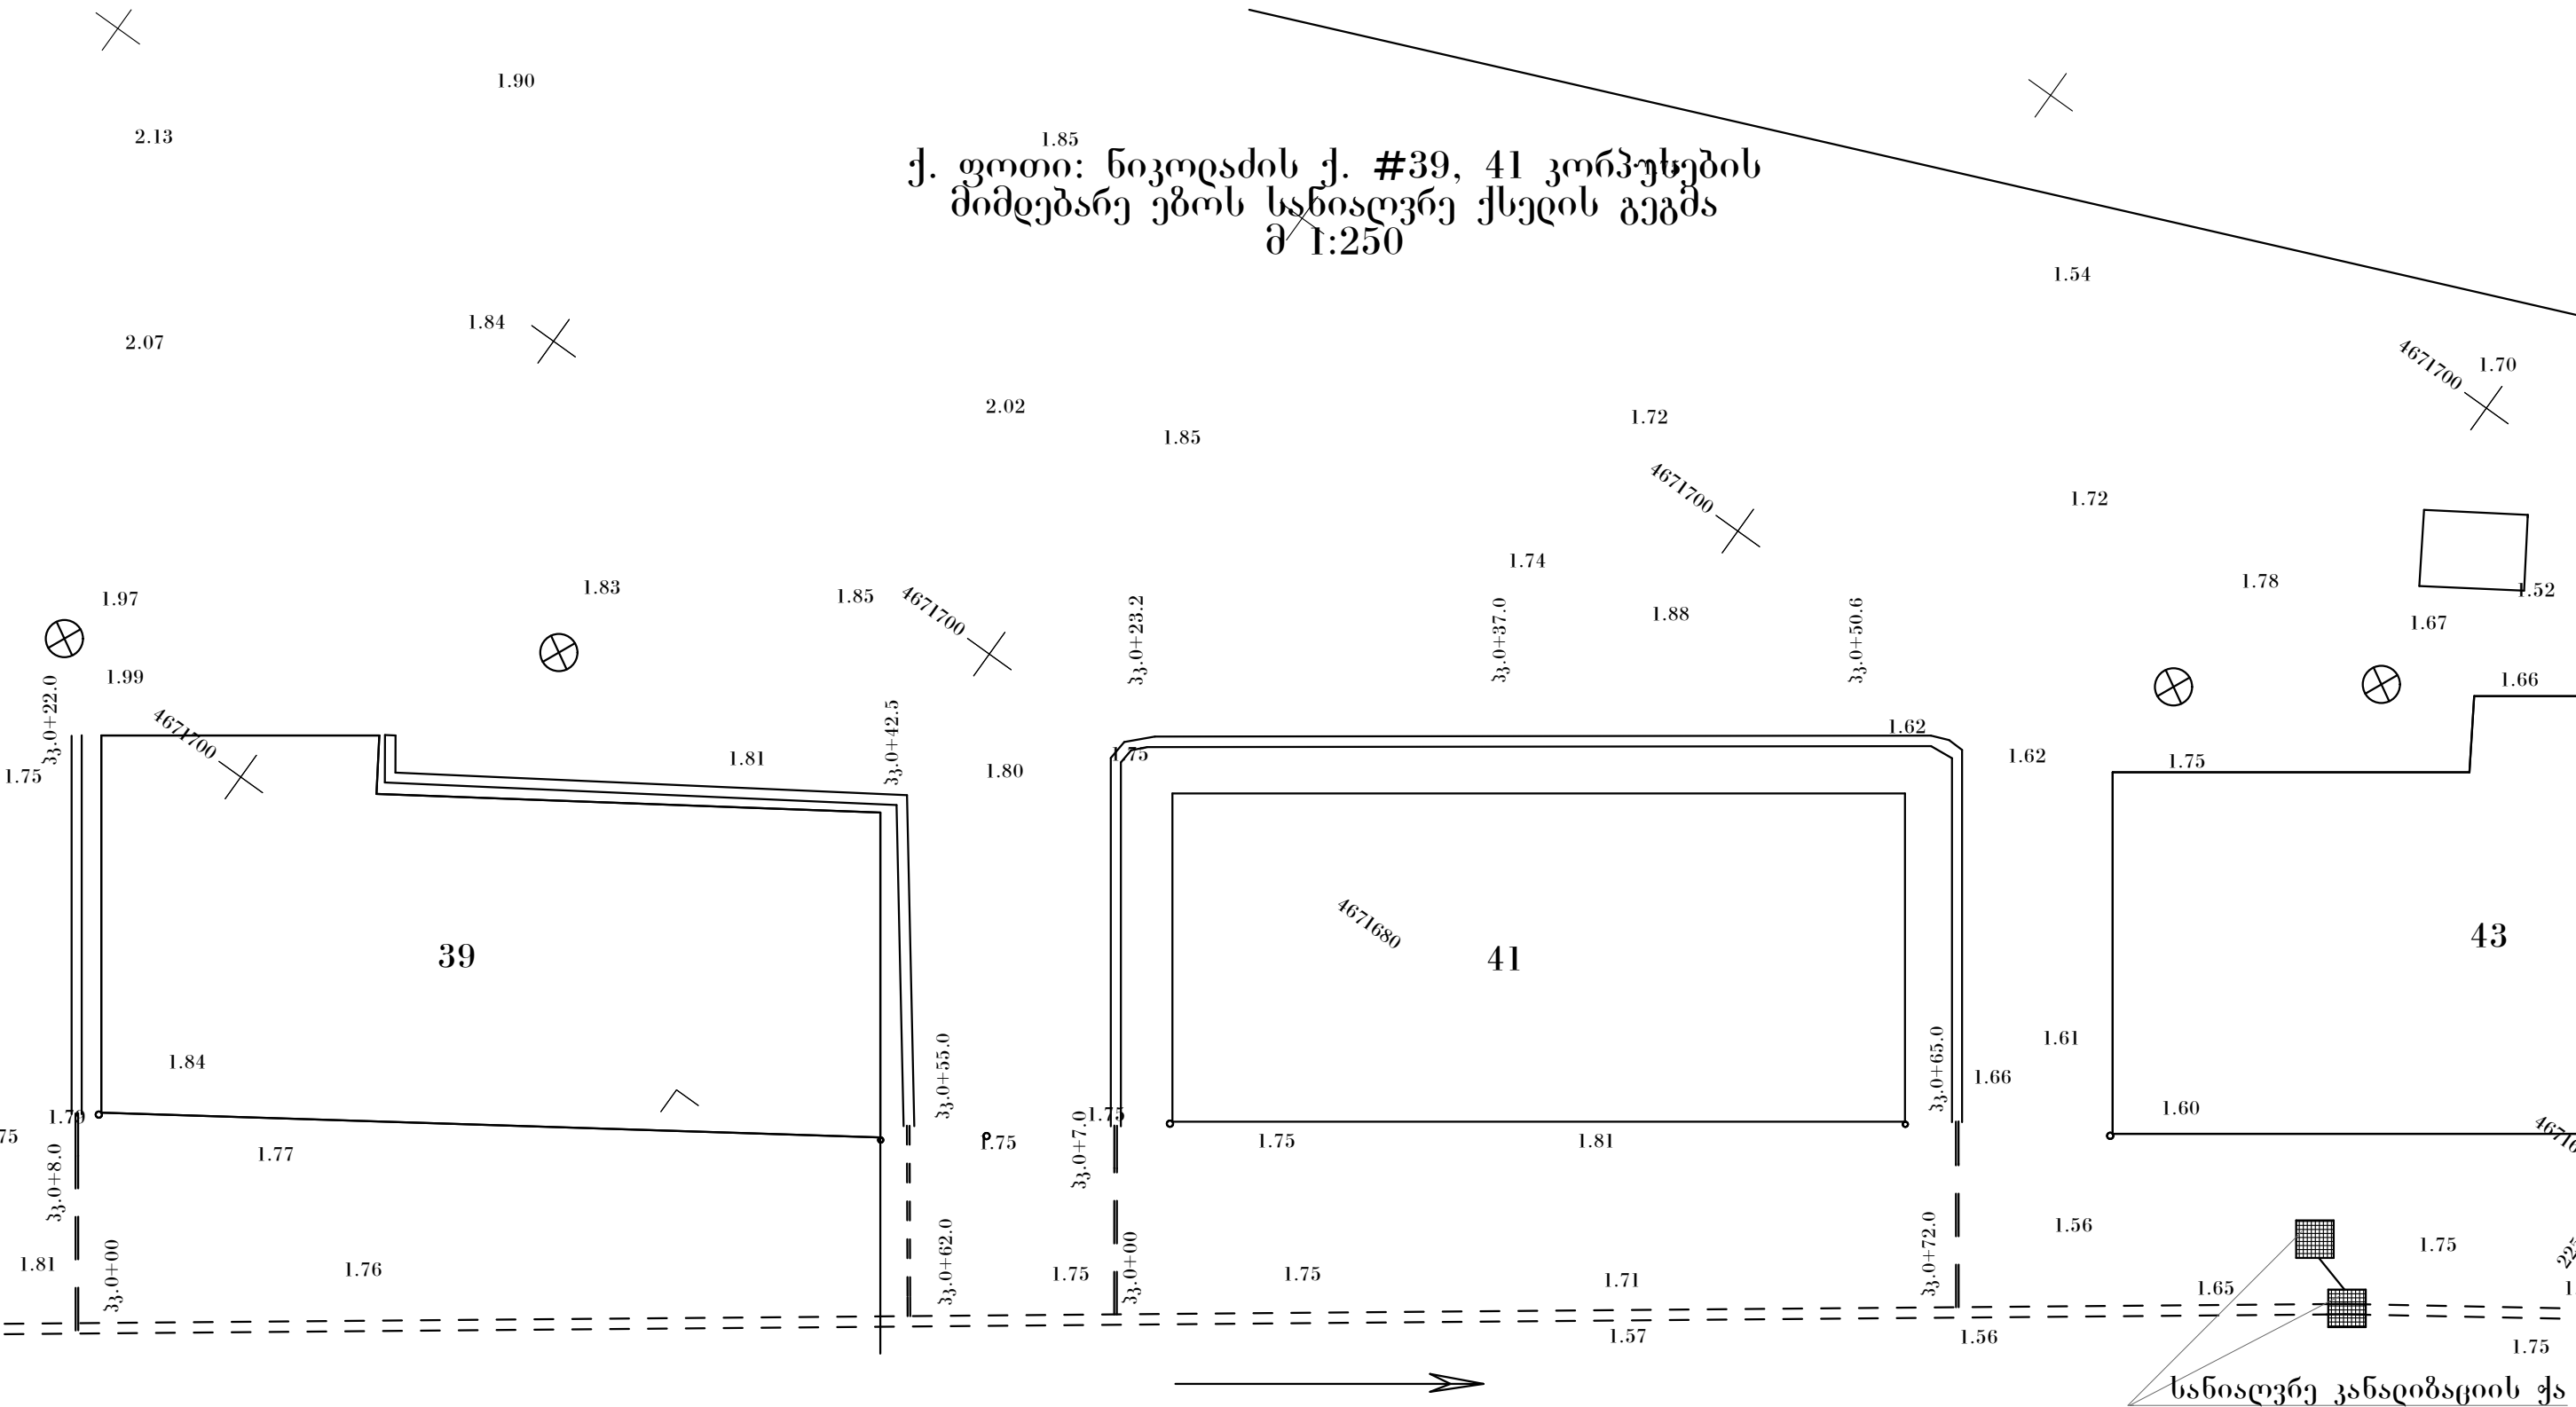

საპროექტო სახილვრე ქსელი

დინექტორი	დ. გვასალია			შ.პ.ს. „ფოთიქსდაქპროექტი“	დაკვეთა		
მთ. ინჟინერი	ნ. გუჩუა				სად.	ფურს.	ფურს.
მთ.არქიტექტორი	ი. ქეონია			ქ. ფოთში, ებოების კუთილმონყოფა	მ.პ.		
დაამუშავა	ნ. გუჩუა						
შეამოწმა				ნიკოდაძის ქ. #39,41 სახლების ებოს სახილვრე ქსელის გეგმა	მასშტაბი		