


ქ. ფოთი: ნიკოლასის ქ. #43, 45 კორპუსების
მიმდებარე ეზოს სახიალვრე ქსედის გეგმა
მ 1:250

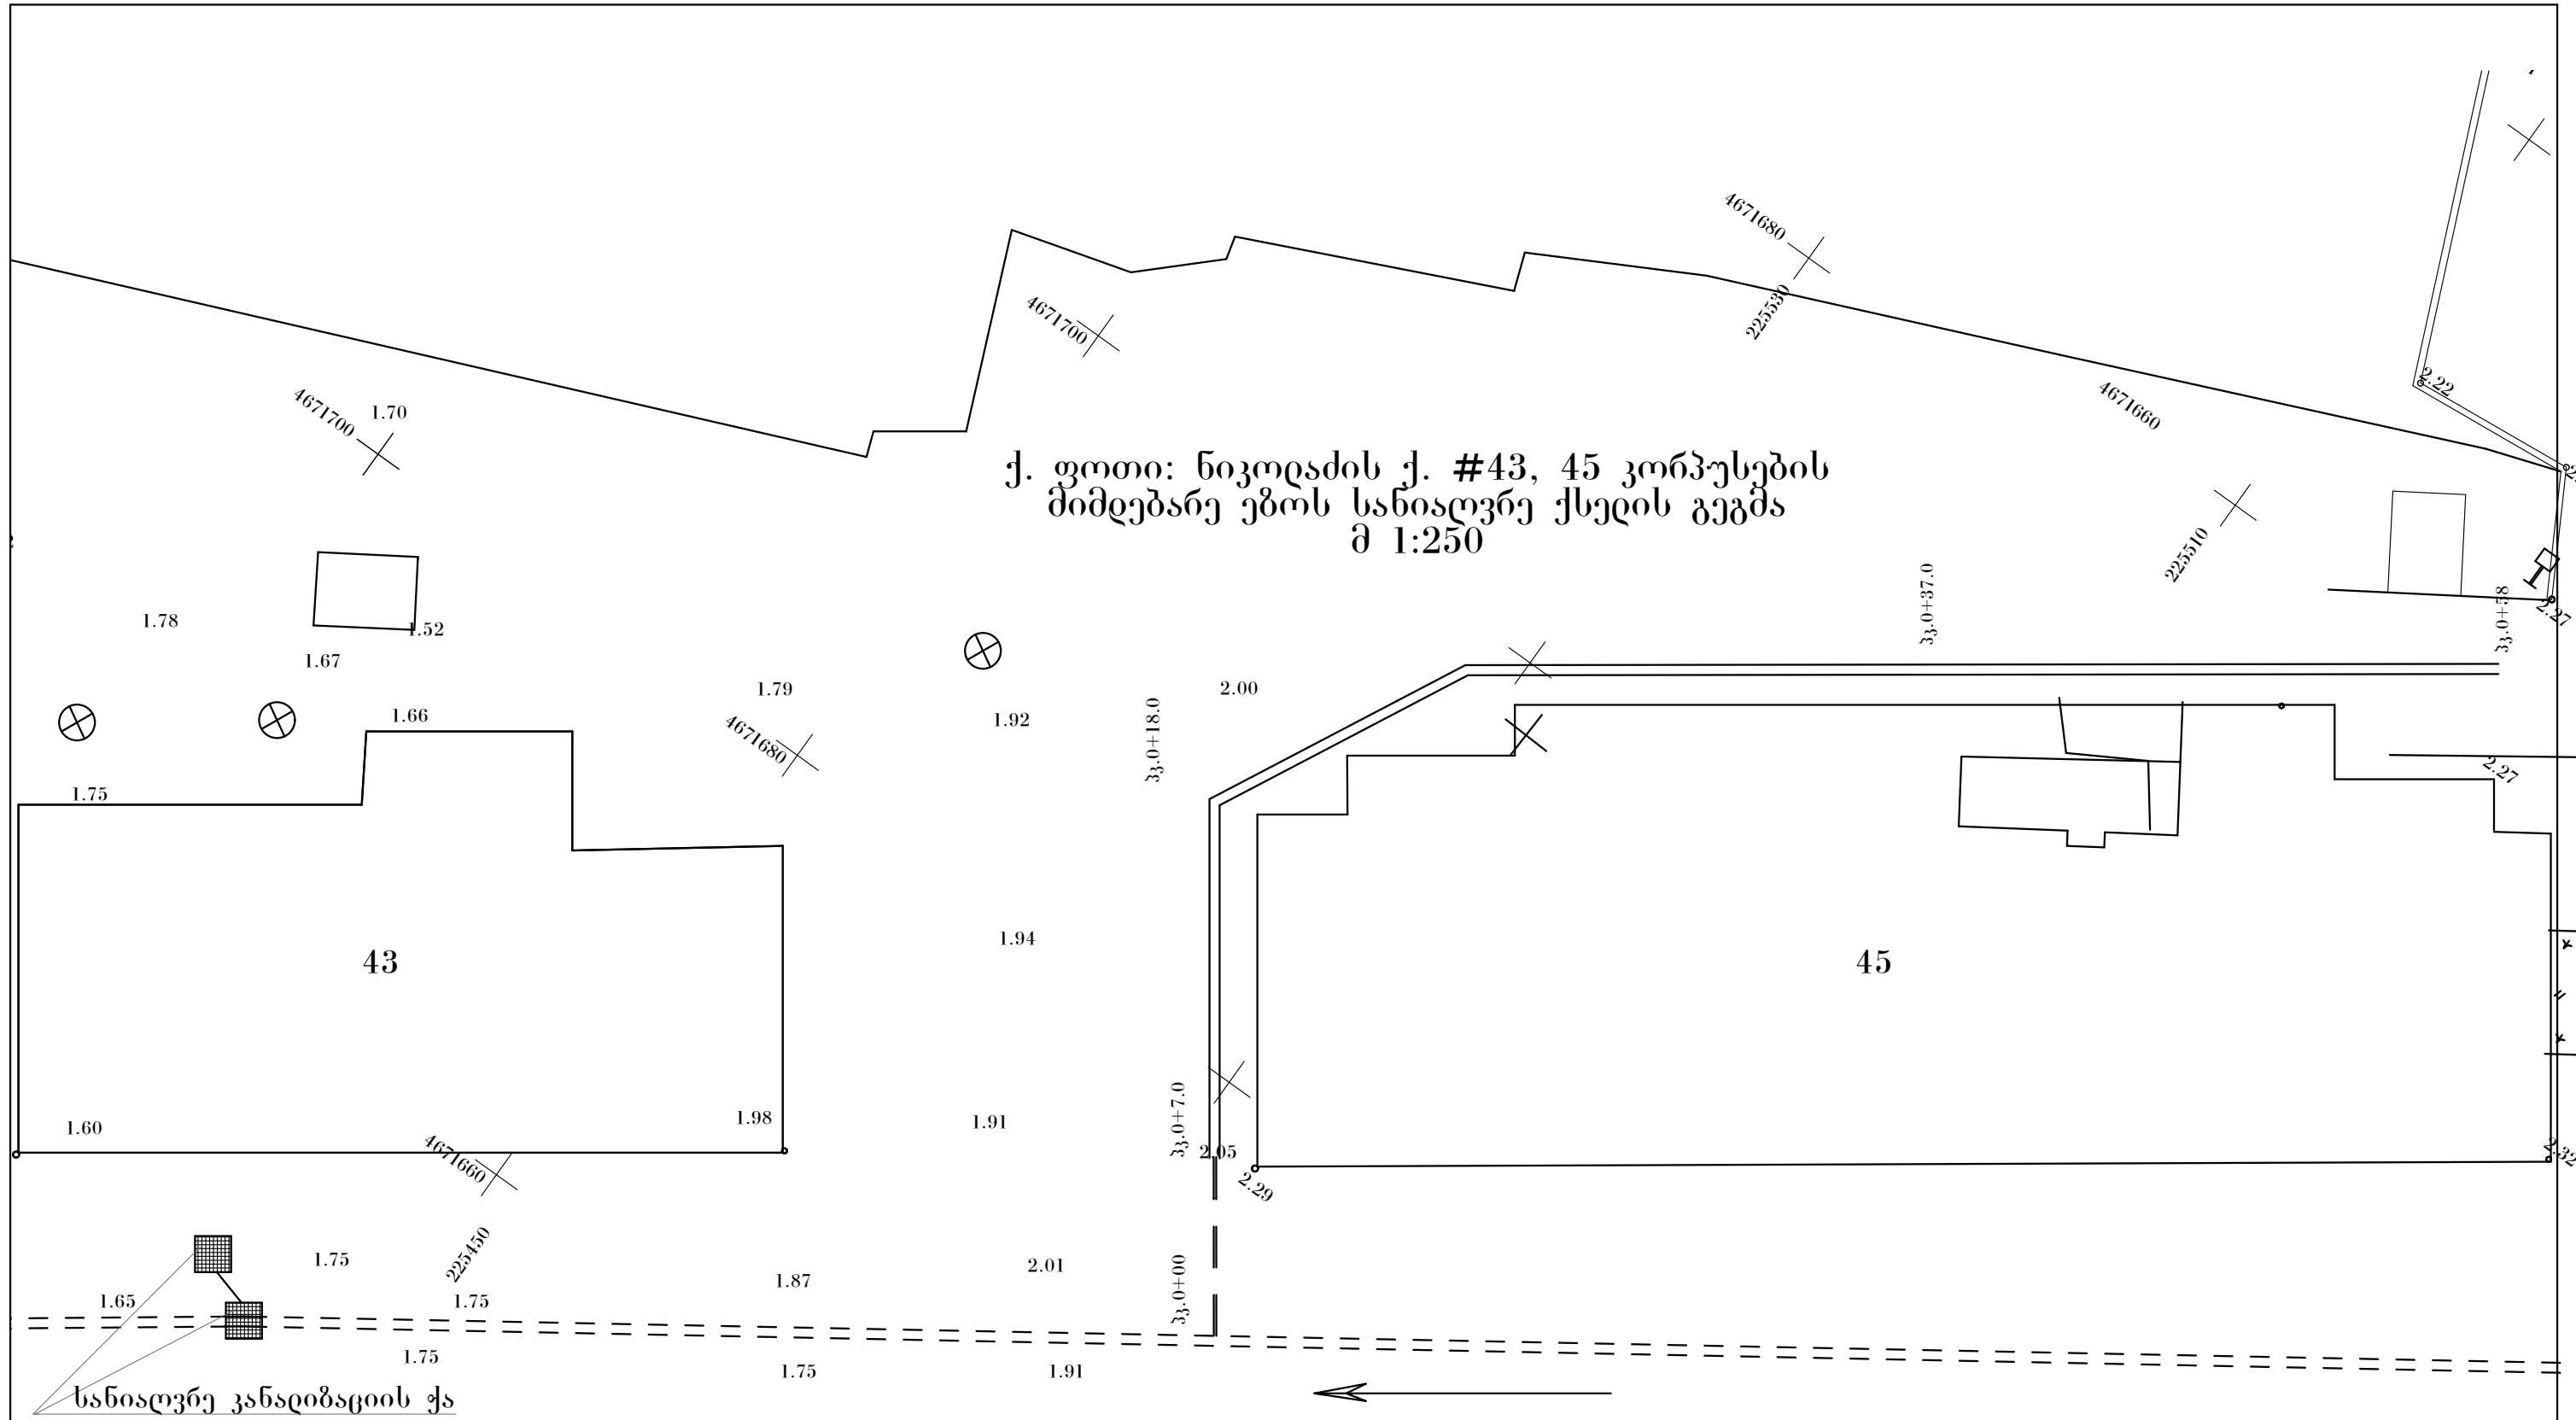

დინექტორი	დ. გვასალია			შ.პ.ს. „ფოთიქსადექტორი“	დაკვეთა		
მთ. ინჟინერი	ნ. გუჩუა				სად.	ფურ.	ფურ.
მთ. არქიტექტორი	ო. ქეოთია			ქ. ფოთში, ეზოების კეთილმოწყობა	მ.პ.		
დაამუშავა	ნ. გუჩუა						
შეამოწმა				ნიკოლასის ქ. #43, 45 სახლების ეზოს სახიალვრე ქსედის გეგმა	მასშტაბი		