


ქ. ფოთი: ნიკოლდის ქ. #47სახლის
მიმდებარე ეზოს სანიაღვრე ქსელის გეგმა
მ 1:250

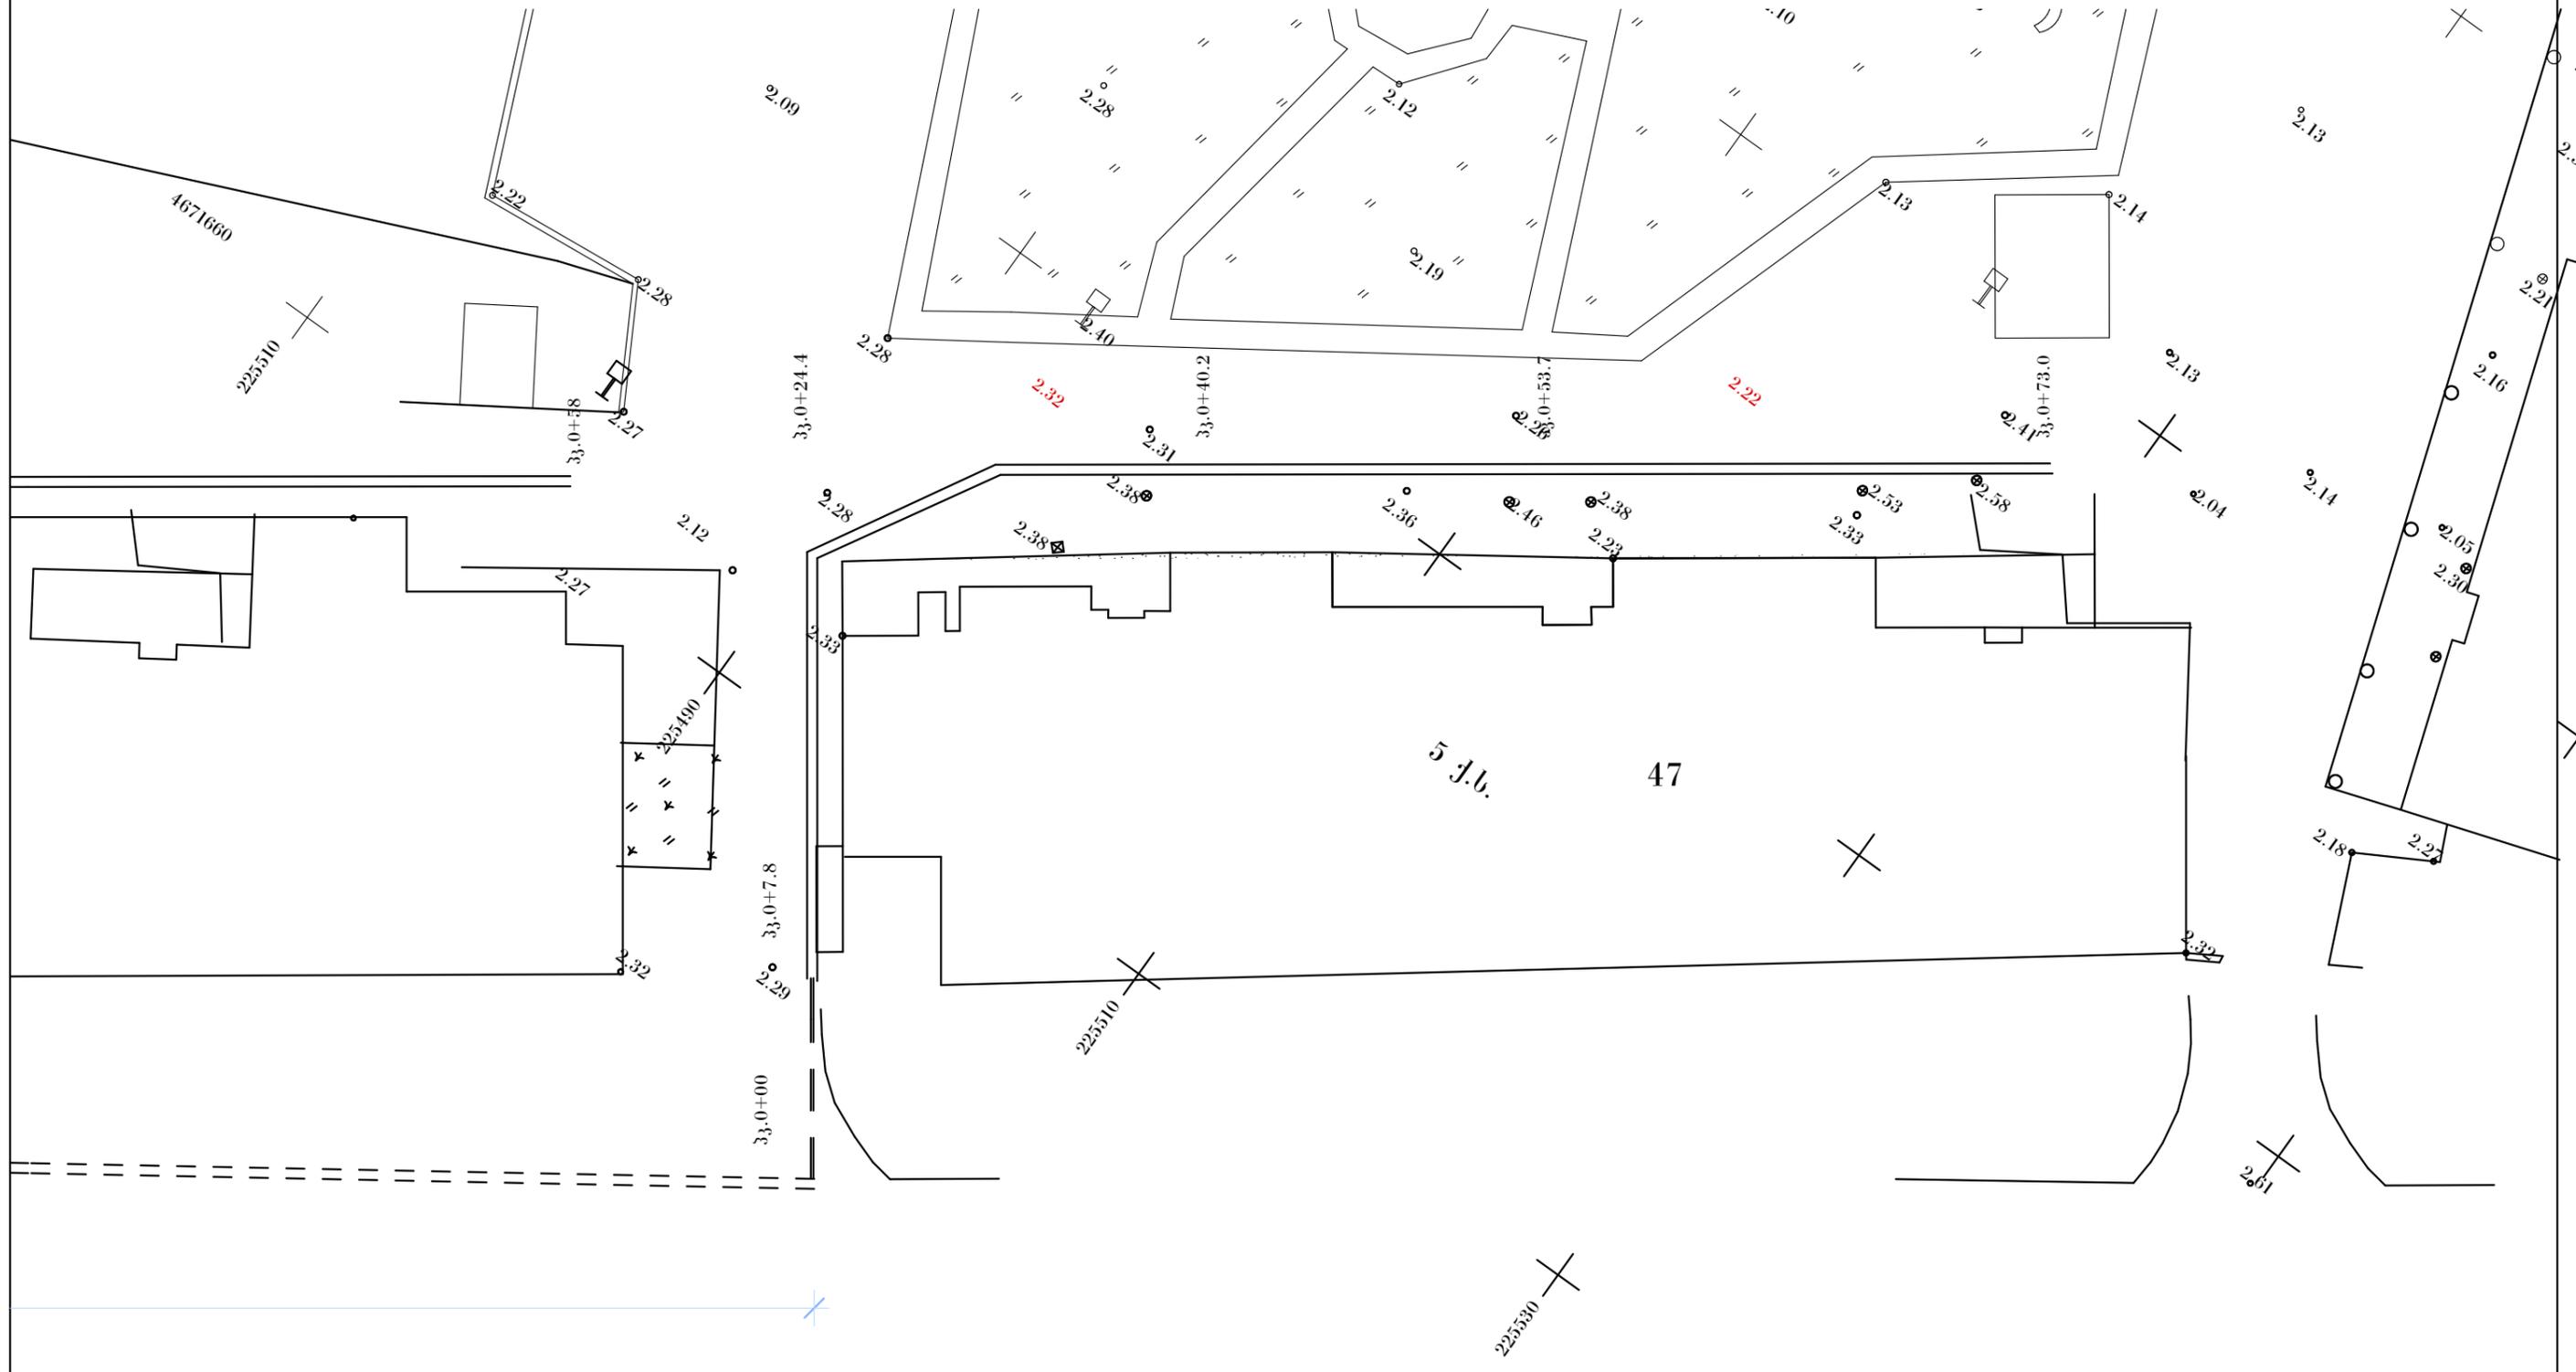

დინექტორი	დ. გვასალია			შ.პ.ს. „ფოთიქსადაქპროექტი“	დაკვეთა		
მთ. ინჟინერი	ნ. გუჩუა				სად.	ფურს.	ფურს.
მთ.სანიტექტორი	ო. ქციონია			ქ. ფოთში, ეზოების კეთილმოწყობა	მ.პ.		
დაამუშავა	ნ. გუჩუა						
შეამოწმა				ნიკოლდის ქ. #47 სახლის ეზოს სანიაღვრე ქსელის გეგმა	მასშტაბი		