


ქ. ფოთი: რეკავას ქ. #2, #4, #6 სახლების
ეზოების საწიაღვრე ქსელის გეგმა
მ 1:350

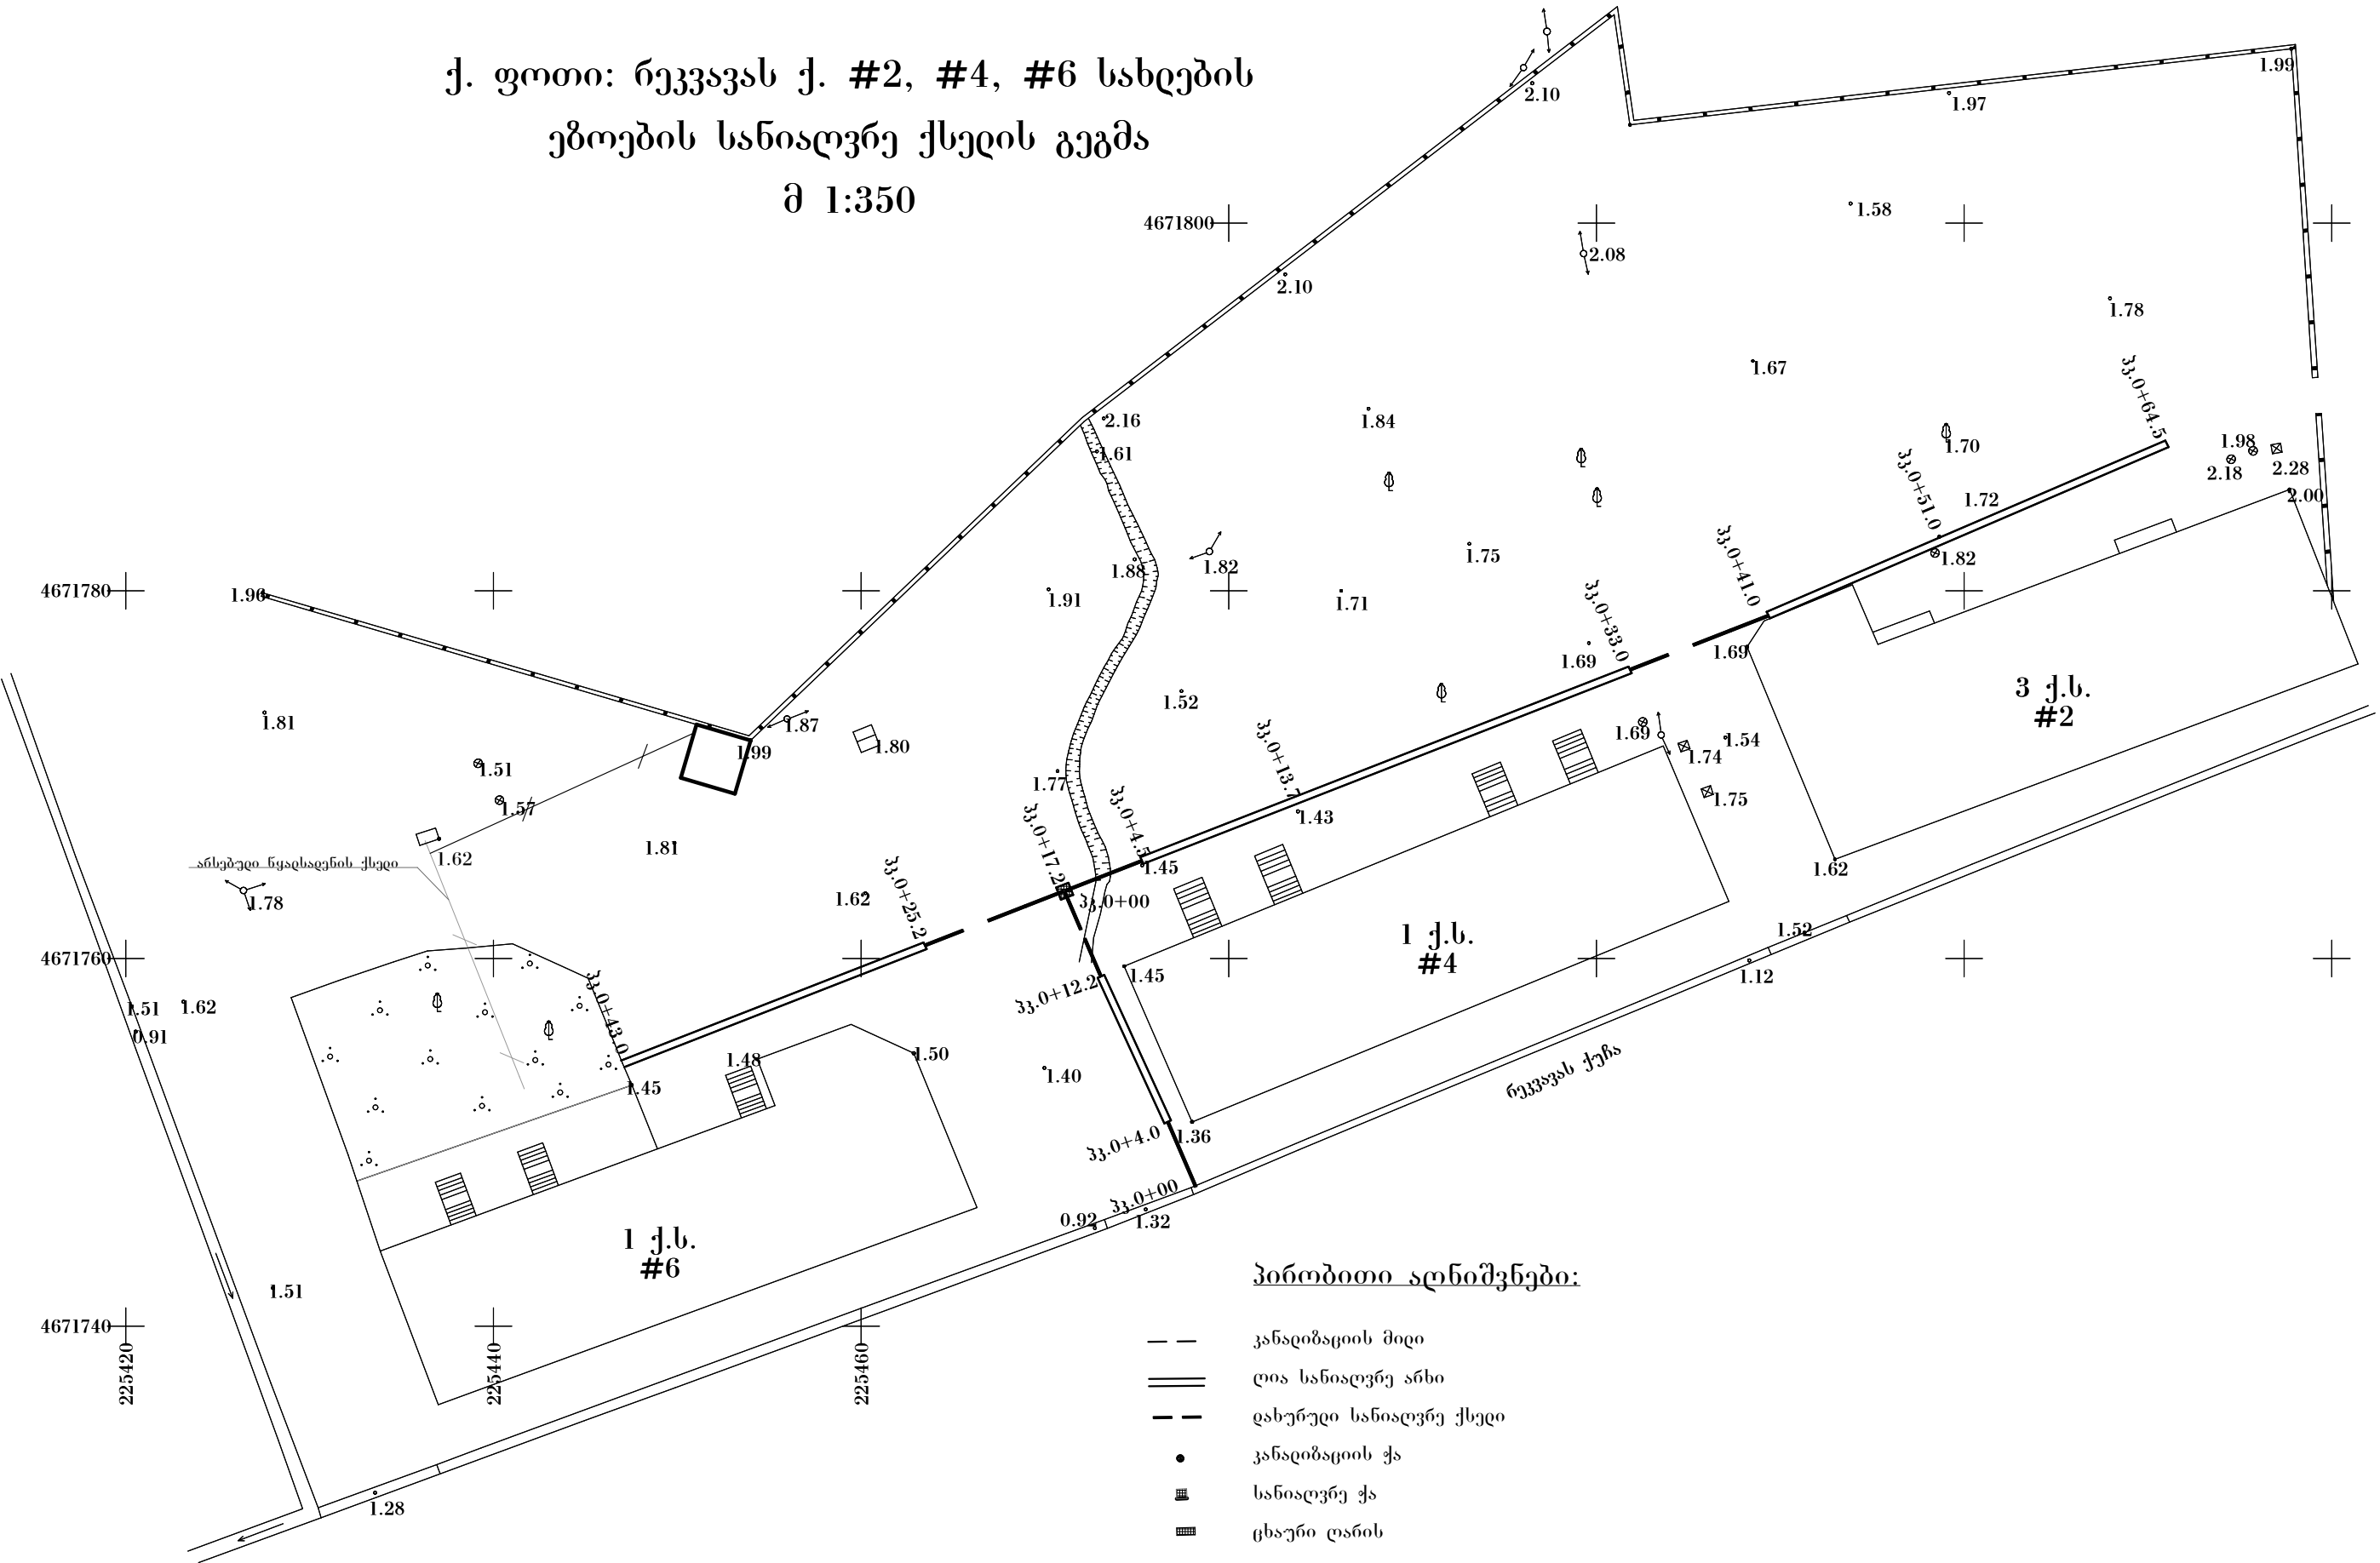

პირობითი აღნიშვნები:

- კანალიზაციის მიდი
- === ღია საწიაღვრე არხი
- - - დახურული საწიაღვრე ქსელი
- კანალიზაციის ქა
- საწიაღვრე ქა
- ცხელი ღარი

დირექტორი	დ. გვასალია			შ.პ.ს. „ფოთიქსადპროექტი“	დაკვეთა		
მთ. ინჟინერი	ნ. გუჩუა				სად.	ფურც.	ფურც.
მთ.არქიტექტორი	ი. ქეიონია			ქ. ფოთში, ეზოების კეთილმოწყობა	მ.პ.		
დაამუშავა	ნ. გუჩუა						
შეამოწმა							
				რეკავას #2,4,6 სახლების ეზოს საწიაღვრე ქსელის გეგმა	მასშტაბი		