


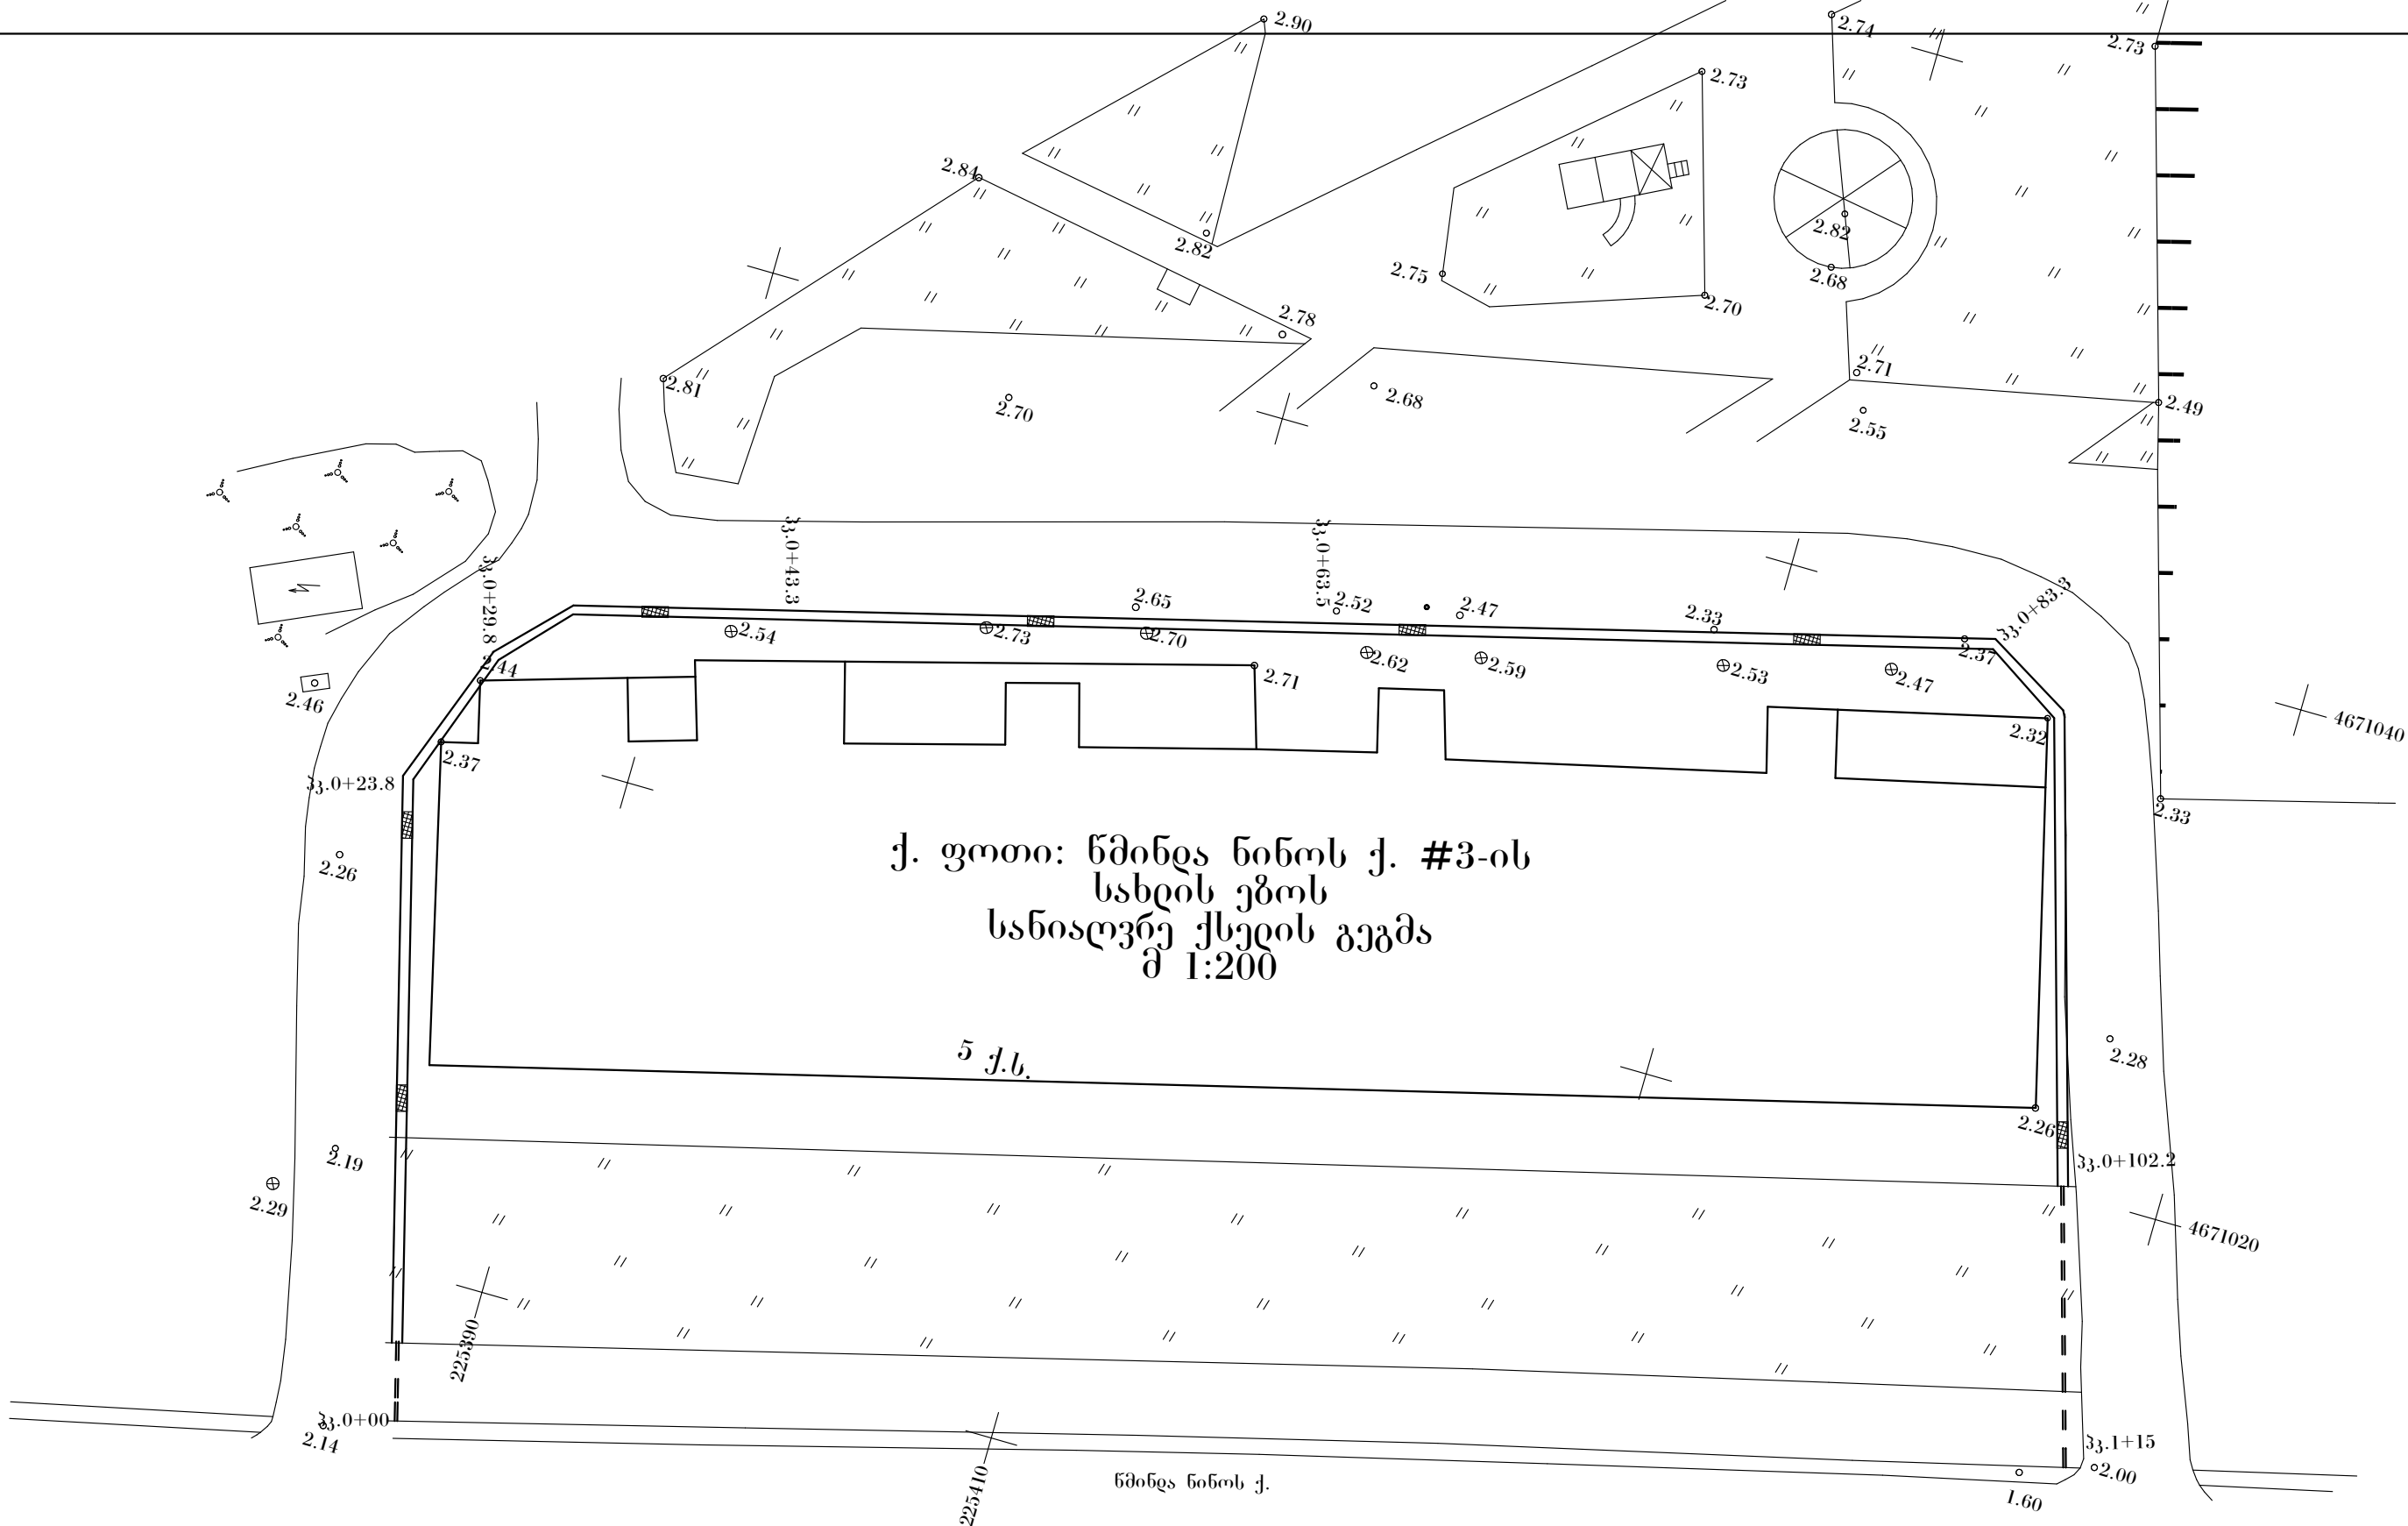

ქ. ფოთი: ნმინდა ნინოს ქ. #3-ის
სახლის ეზოს
სანიაღვრე ქსელის გეგმა
მ 1:200

5 ქ.ს.

ნმინდა ნინოს ქ.

პირობითი აღნიშვნები:

- — კანალიზაციის მილი
- === ღია სანიაღვრე არხი
- - - დახურული სანიაღვრე ქსელი
- ⊙ კანალიზაციის ჭა
- ▨ სანიაღვრე ჭა
- ▨ ცხაური ღარის

დინექტორი	დ. გვასალია			შ.პ.ს. „ფოთიქსდაქპროექტი“	დაკვეთა		
მთ. ინჟინერი	ნ. გუნჯა				სად.	ფურს.	ფურს.
მთ.არქიტექტორი	ი. ჭყონია			ქ. ფოთში, ეზოების კეთილმოწყობა	მ.პ.		
დაამუშავა	ნ. გუნჯა						
შეამოწმა				ნმინდა ნინოს ქ. #9 სახლის ეზოს სანიაღვრე ქსელის გეგმა	მასშტაბი		