

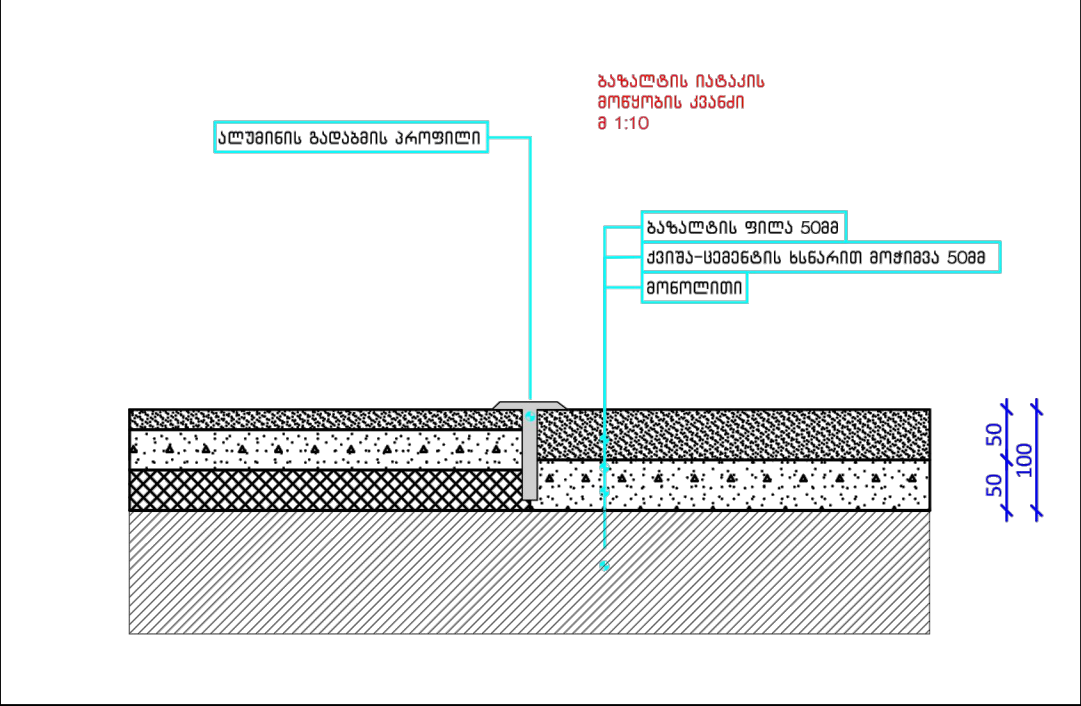
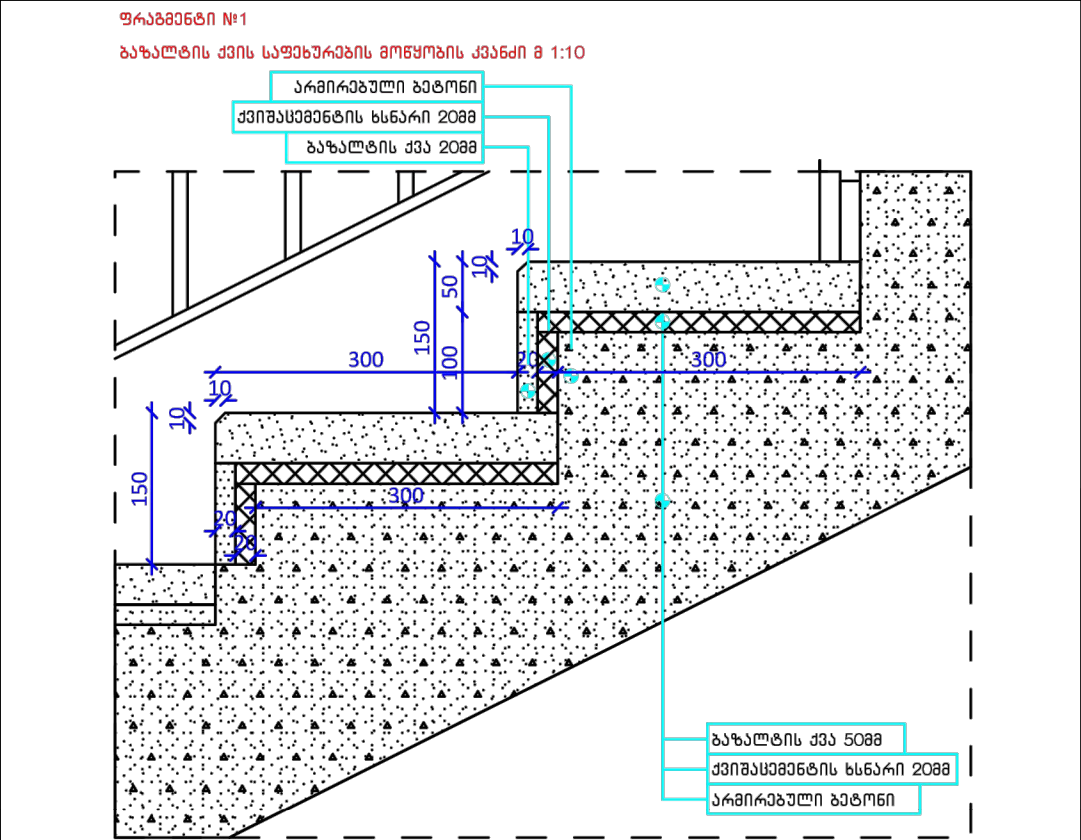


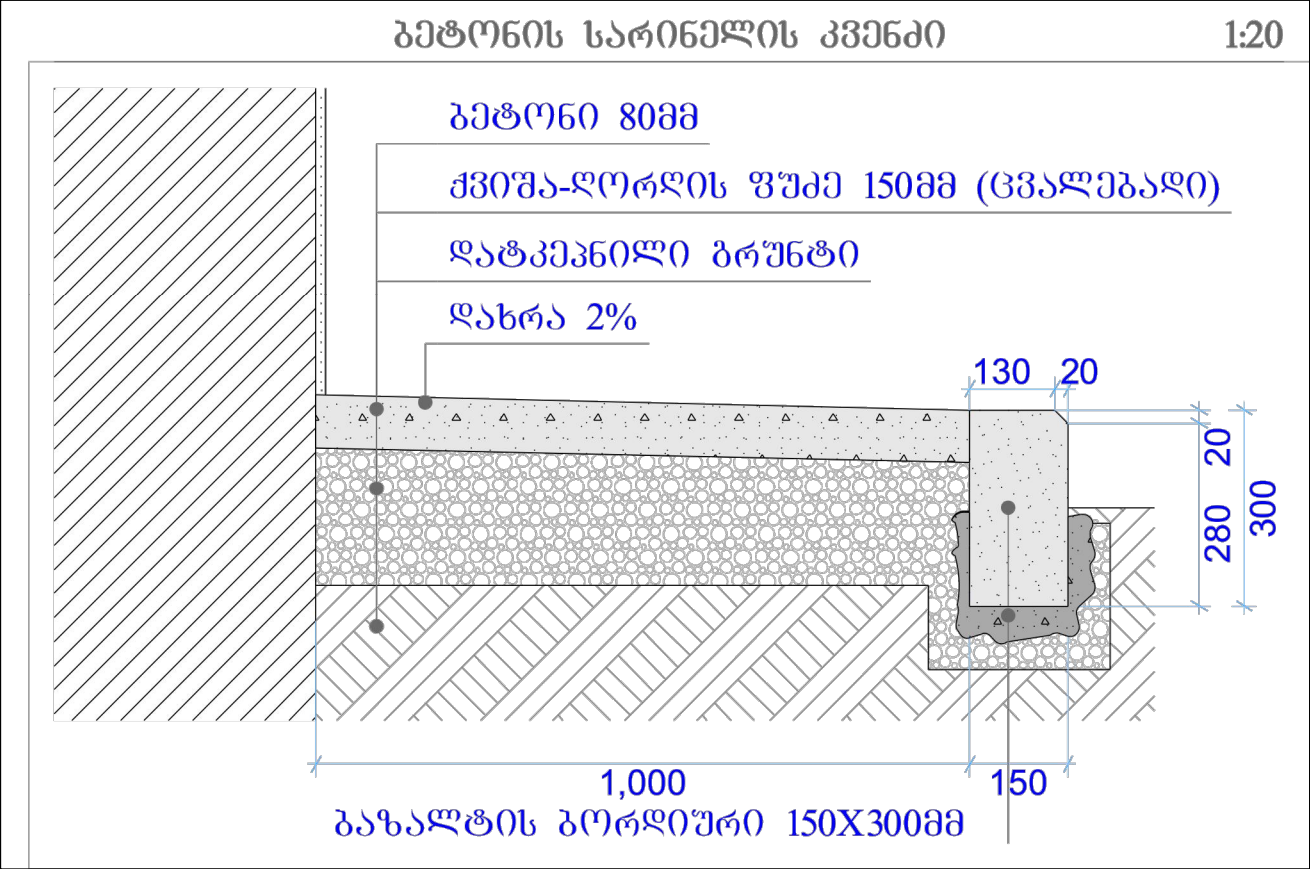

დასახელება	შენიშვნა:	სსიპ	ნახაზის დასახელება	არქიტექტორი
დანართი №1	კიბის მოწყობის კონსტრუქციული კვანძი იხ. დანართი	 საგანმანათლებლო და სამეცნიერო ინფრასტრუქტურის განვითარების სააგენტო	სარიცხლის მოწყობის, ბარე კიბისა და ბაძნის მოპირკეთების კვანძები	ანტონ ჯურაბიშვილი კონსტრუქტორი ნიკოლოზ მემკვიბიშვილი შეამოწმა ლევან კახნიძე
		მ. ალექსიძის 1. შენობა-ნაგებობა №1. II სართული თბილისი სამართლებლო 2600 ტ.: (+995 32) 2 200 220; 2 200 233; www.esida.ge		მასშტაბი
			ნახაზის სტატუსი	სხვადასხვა
			ტექნიკური დოკუმენტაცია	ფურც. №
				სტატუსი რევიზია

სახურავის ჭრილი III

მ 1:50

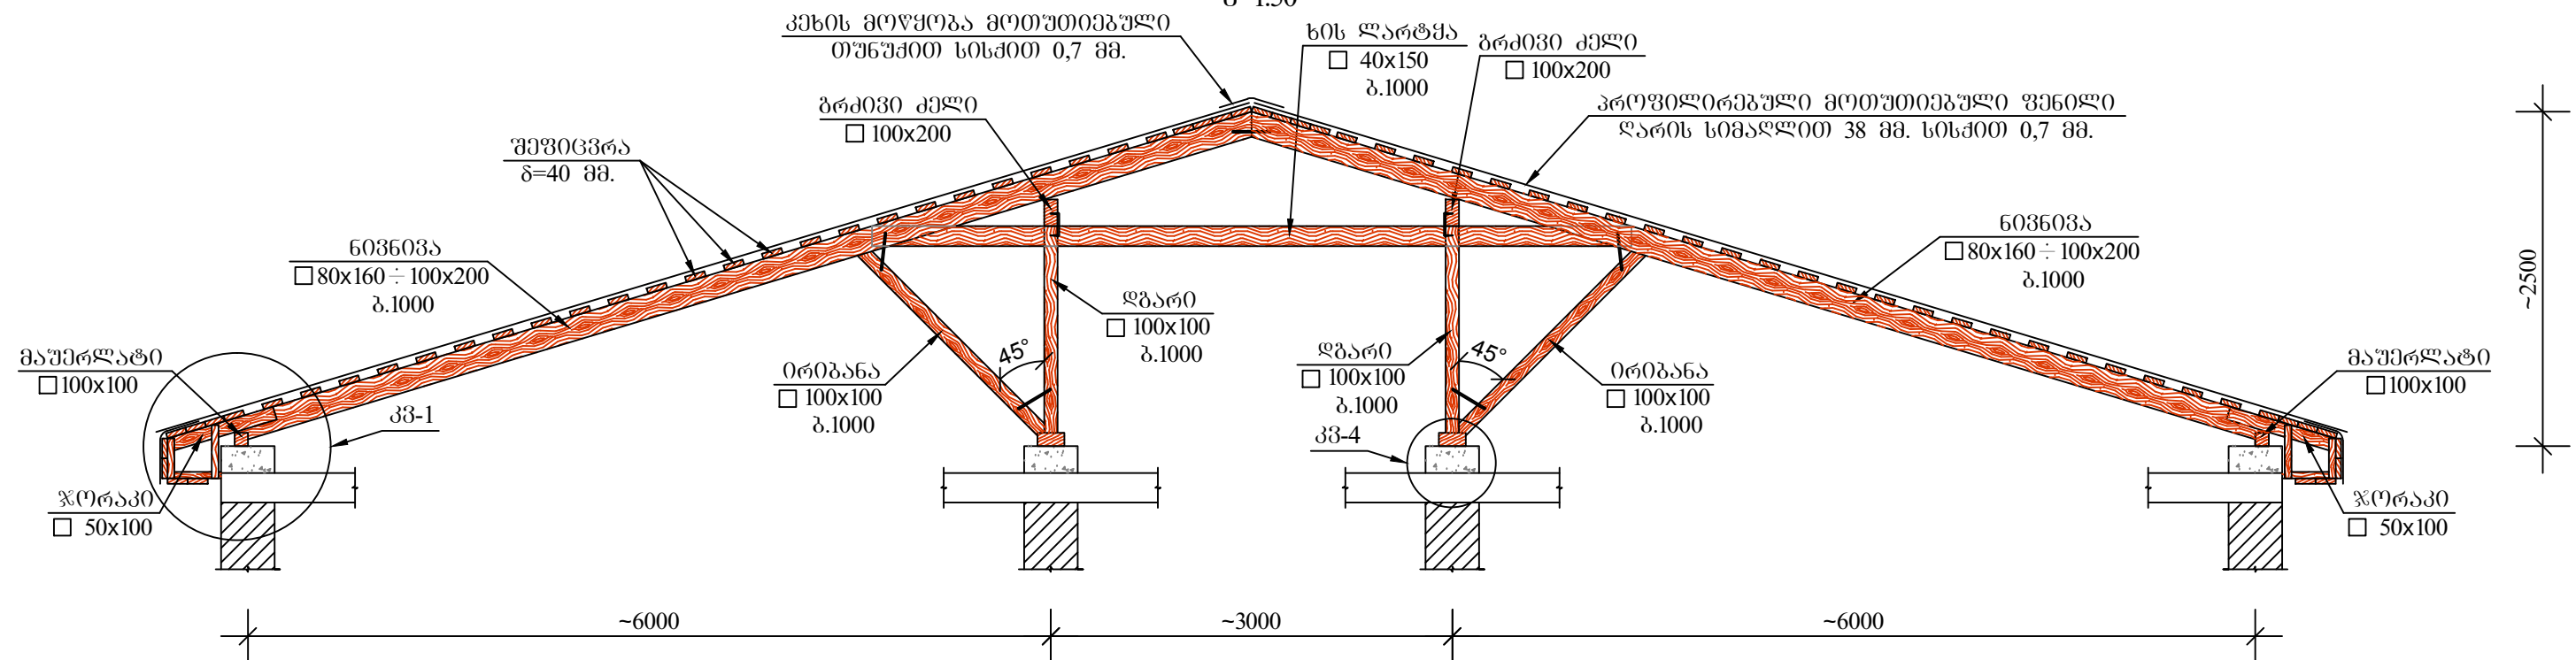


შენიშვნა:

ზომები დაზუსტდეს ალბილზე.


კვანძი კვ-1

მ 1:20

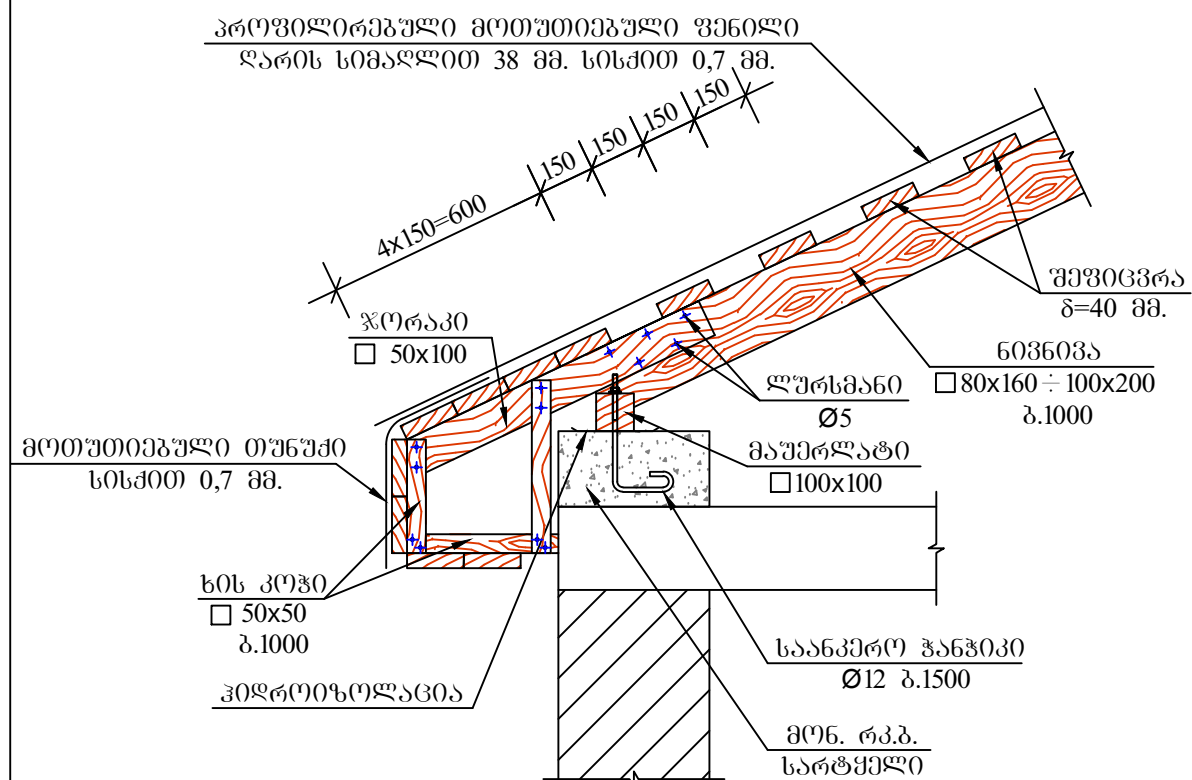


კვანძი კვ-2



მ 1:20

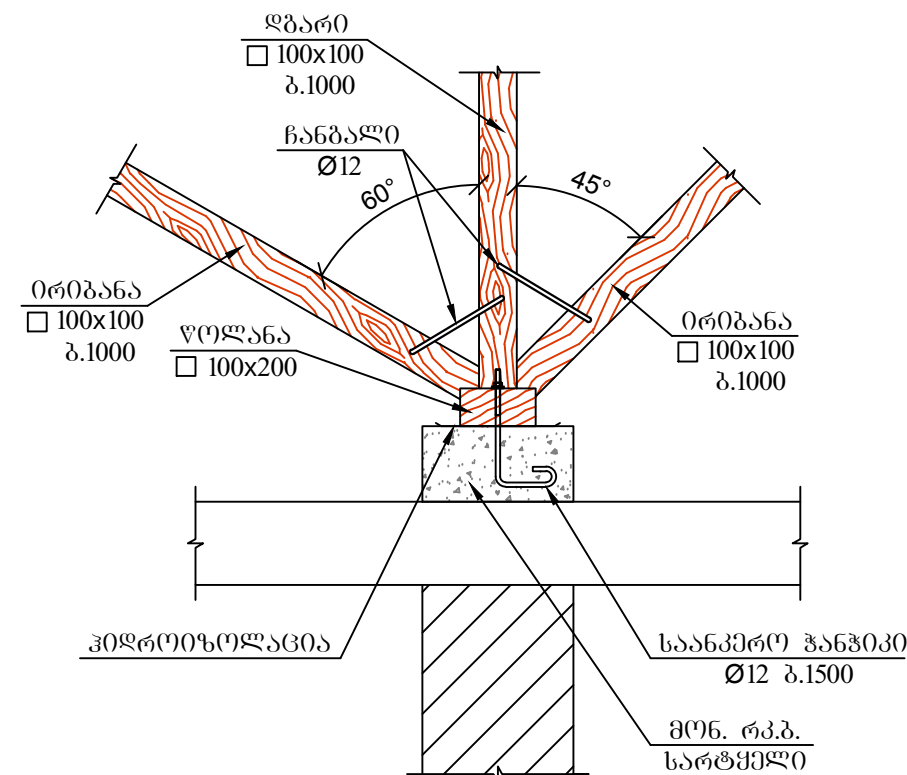


კვანძი კვ-3

მ 1:20

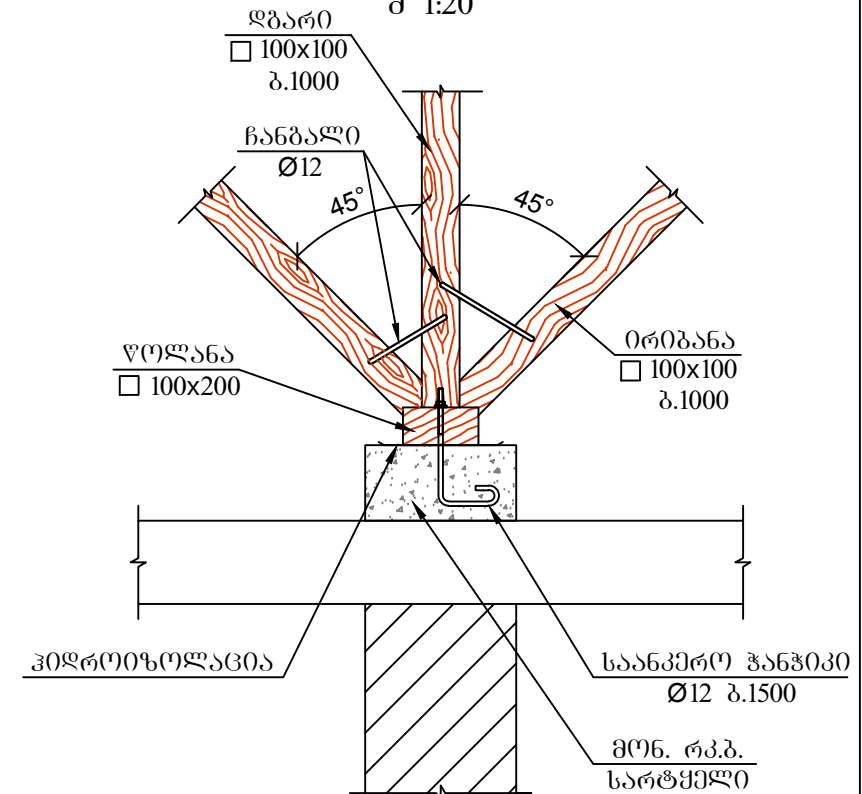


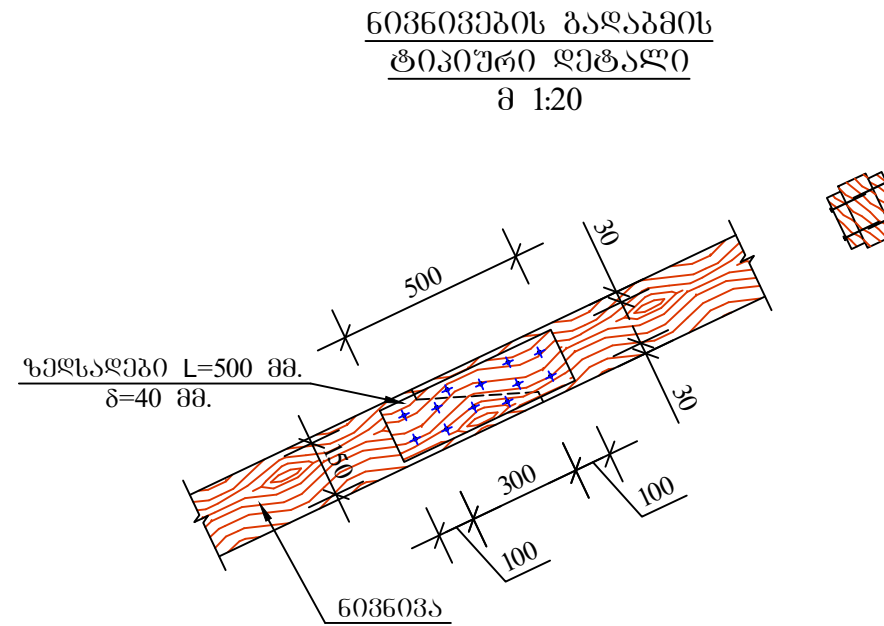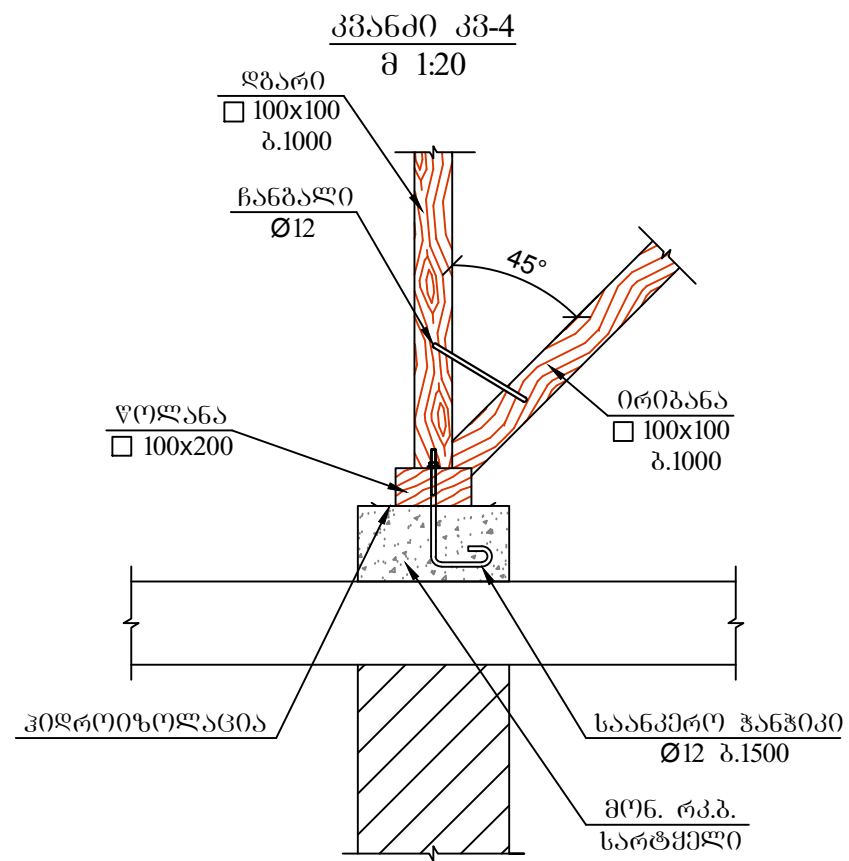

შენიშვნა:
ზომები დაზუსტდეს ადგილზე.

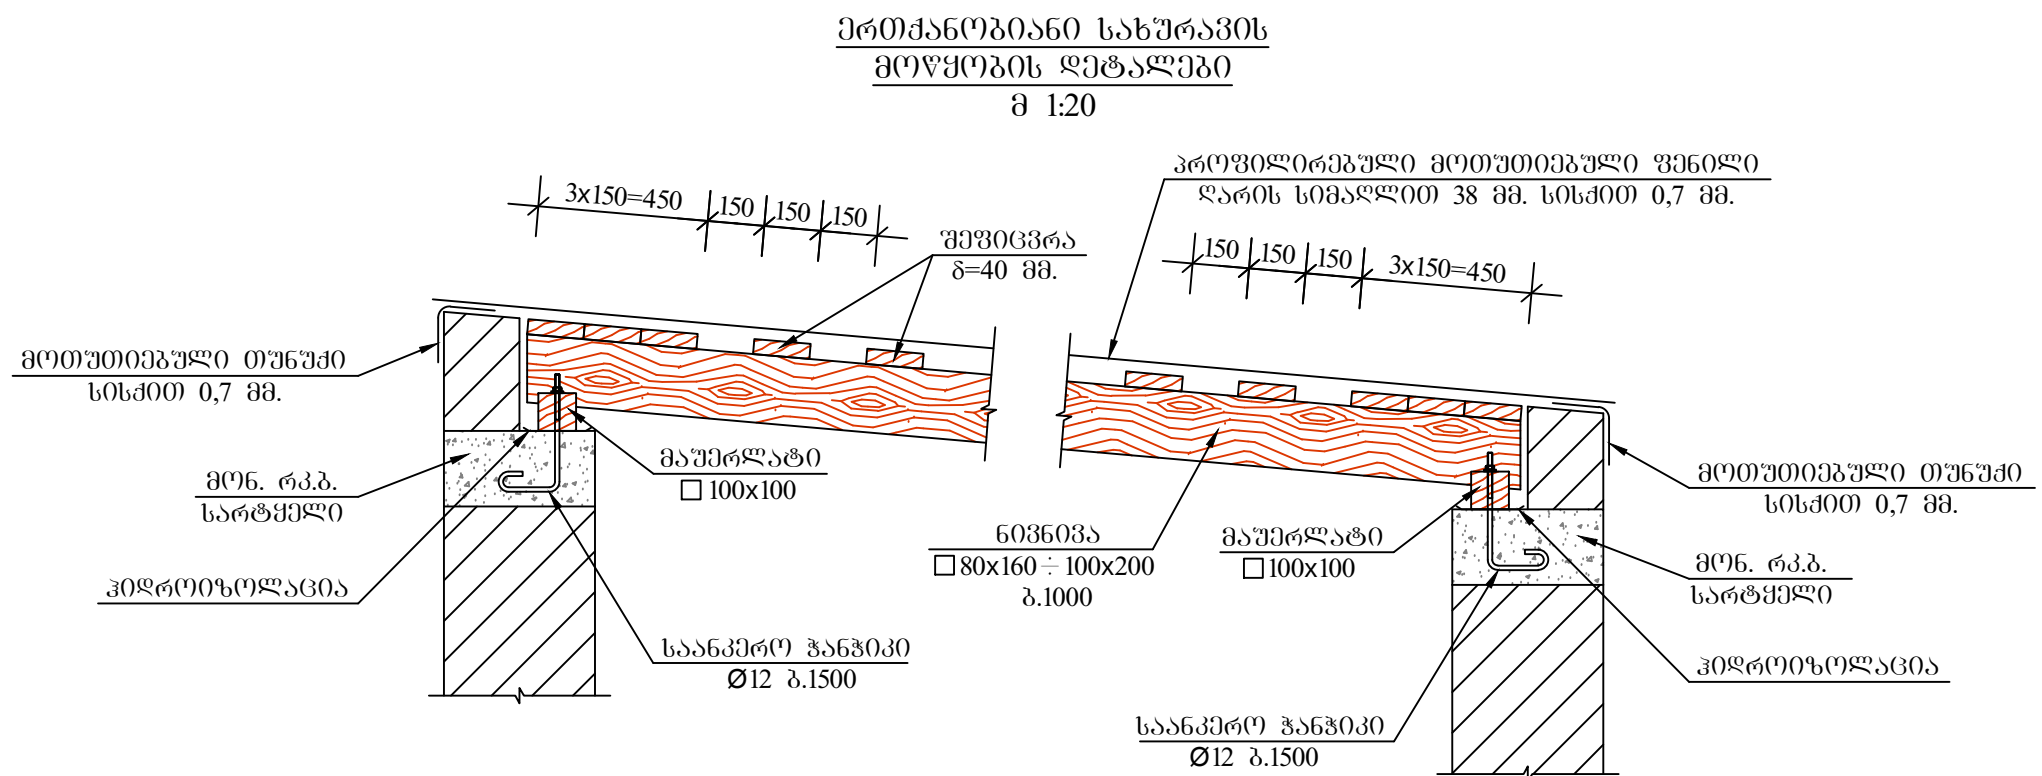

ერთქანობიანი სამშენებლო მოწყობის სქემა
მ. 1:50

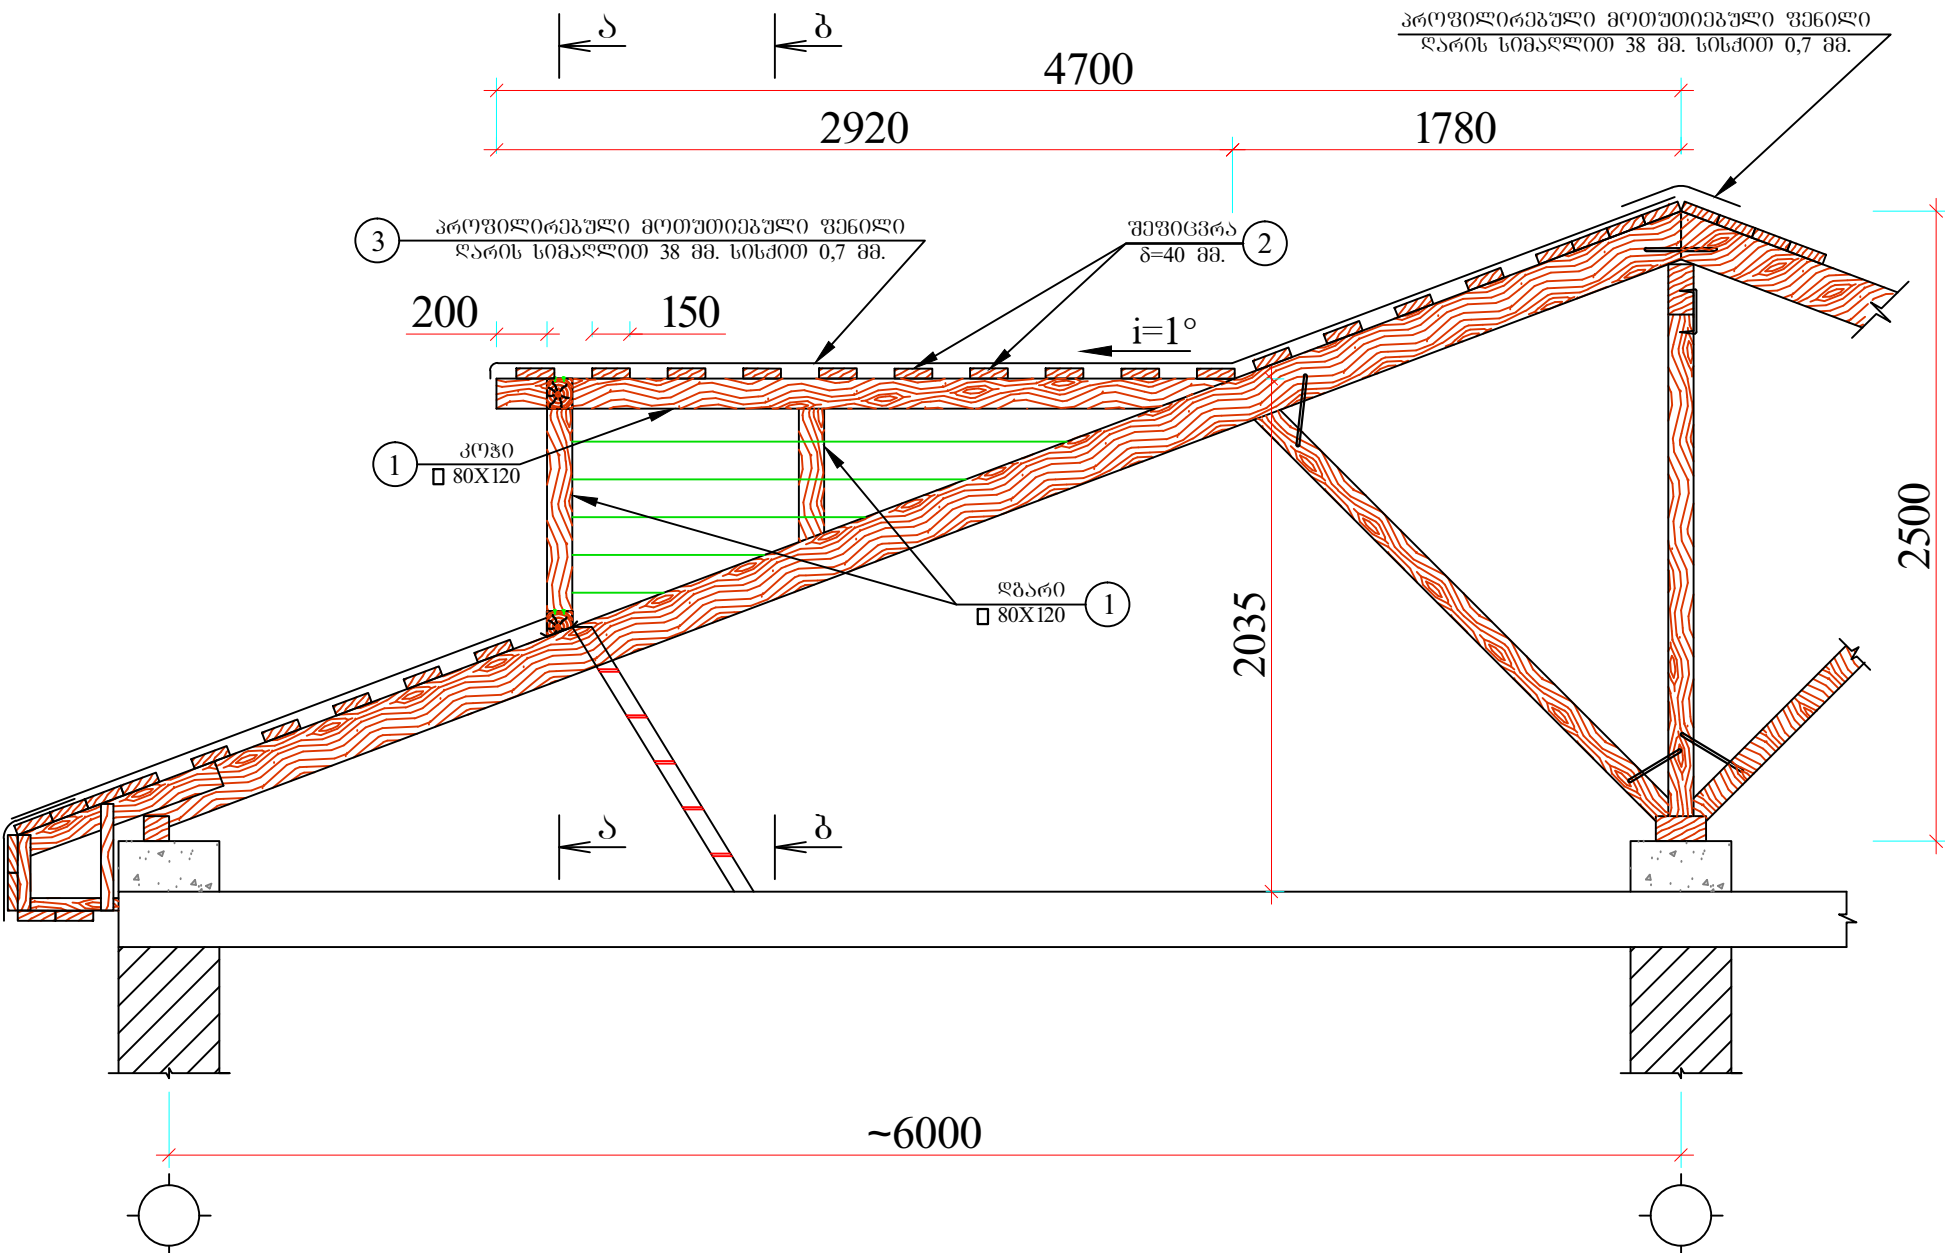


მასალის სპეციფიკაცია


პოზ.	დასახელება	მრდ.მ.	რ-ბა	წონა კგ.
1	პოჭი 80X120	მ³	---	0.12
2	შეფიცვრა 40X150	მ³	---	0.084
3	მოთუთიებული თუნუქის ფურცელი სისქით 0.7 მმ.	მ²	---	3.25
4	ბიოპროსტი XIII	მ²	---	3.6
5	L 70X70X5	3.82	---	22.4
6	L 50X50X3	3.18	---	22.4
7	- 4X50	0.7	17	17
8	Φ6AIII	0.5	---	0.2

შენიშვნა:
ზომები დაზუსტდეს ავტომატურად.

ჭრილი ბ-ბ
მ. 1:20

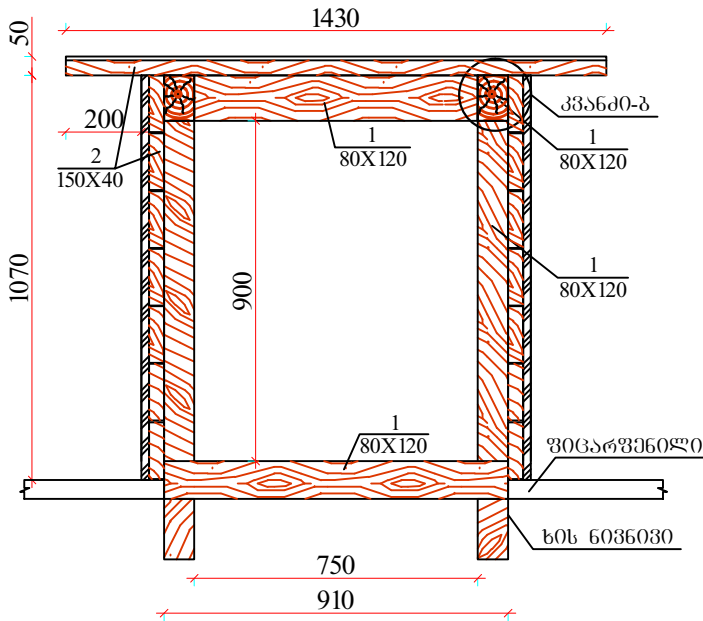


ჭრილი ა-ა
მ. 1:20

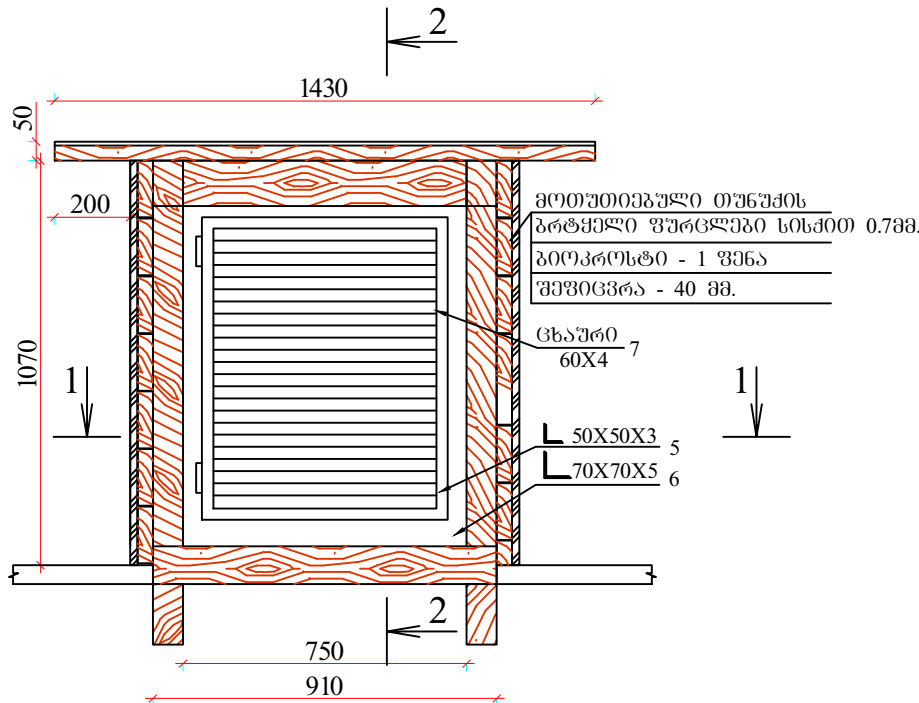


კვეთი 1 - 1
მ. 1:10

სამშენებლოს ცხაუროს
სამაბრი ღებრები

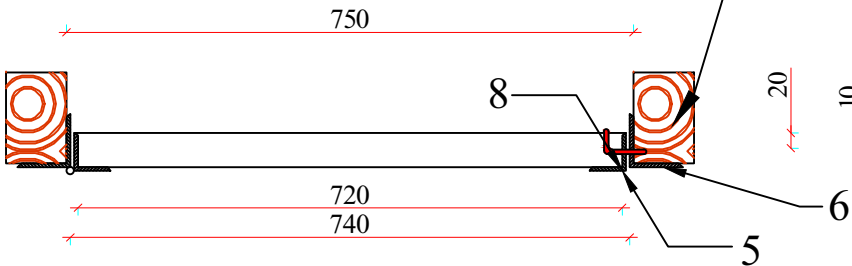


კვეთი 2 - 2
მ. 1:10

სამშენებლოს ფანჯრის
კორიფენტალური კოჭი
(ალათა)

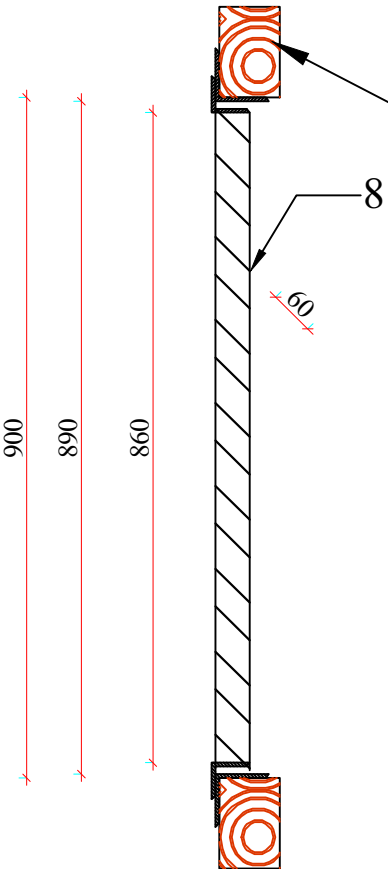


წყალშემკრების მოწყობის დეტალები


მ 1:20

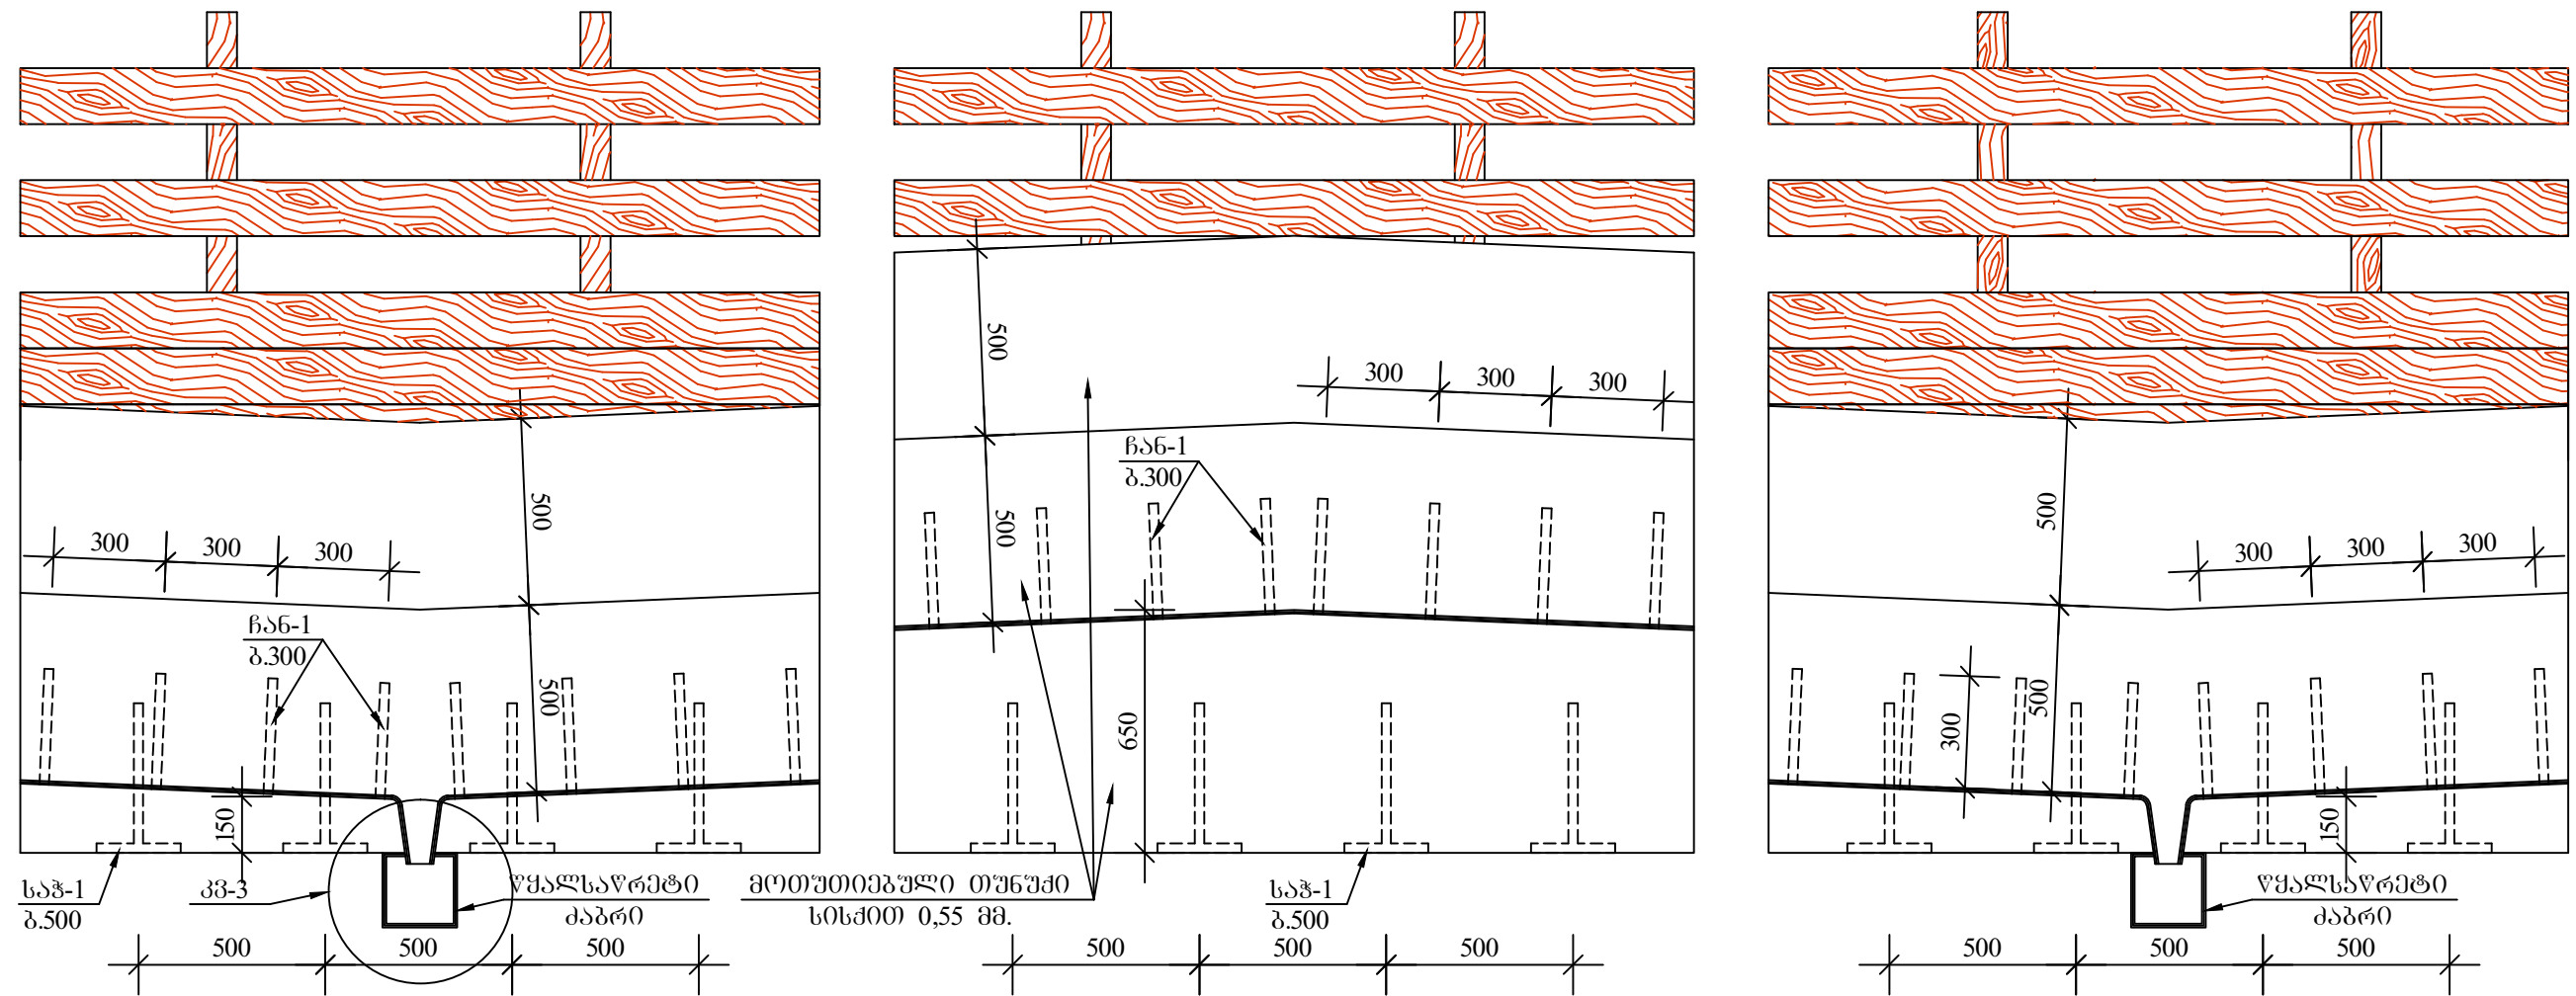


ჩანბალი ჩან-1
მ 1:10 (n=452)

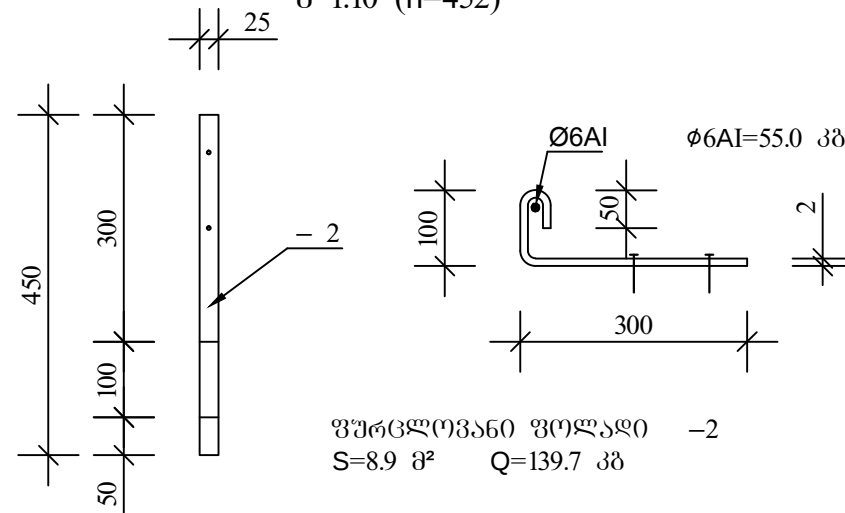


საჭედი საჭ-1
მ 1:10 (n=266)

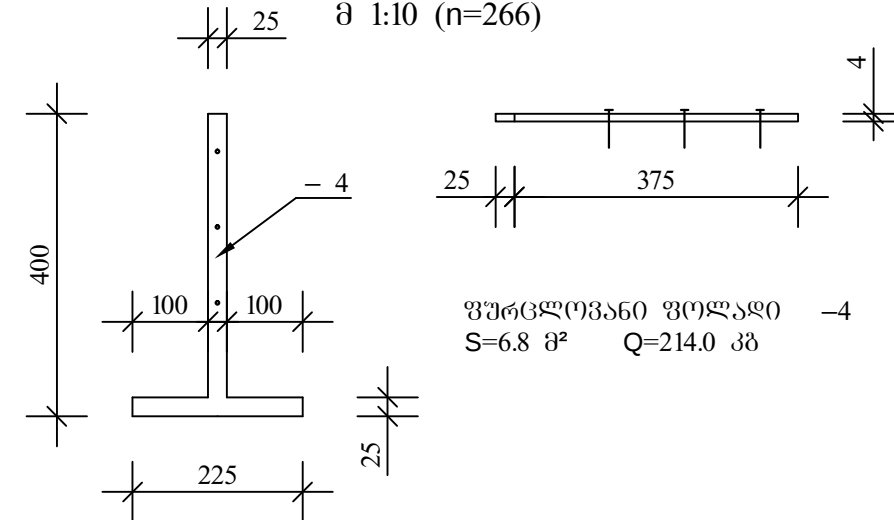


1

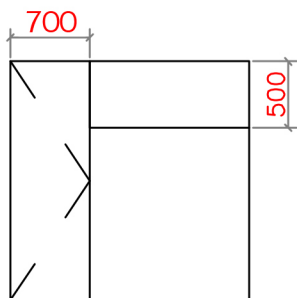

2

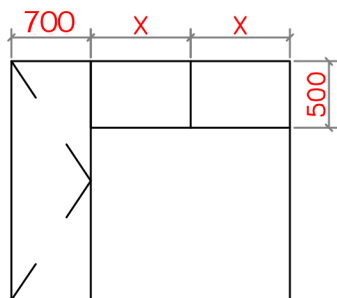

3

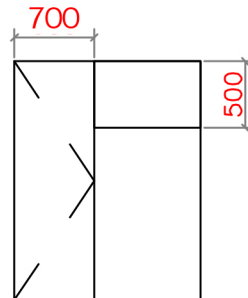

დასაბუთება

განჯრის სპეციფიკაციების
სქემატური ნახაზი

დანართი




საგანმანათლებლო და სამეცნიერო
ინფრასტრუქტურის განვითარების
სააგენტო


მ. ალექსიძის I. შენობა-ნაგებობა №1. II სართული
თბილისი
საქართველო
0193
ტ.: (+995 32) 2 200 220; 2 200 233; www.esida.ge

შენიშვნა:


4

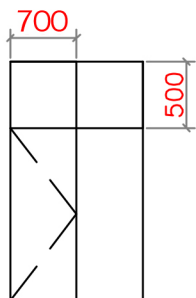


5

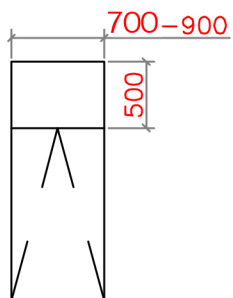


6

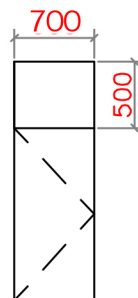

6

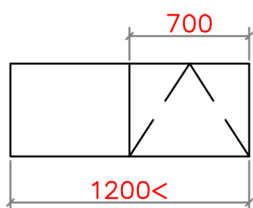


7

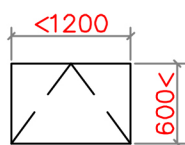


სამკაპერნიანი იზოლუმიონის კარის პროფილი

სამკაპერნიანი იზოლუმიონის კარის პროფილის ჭრილი

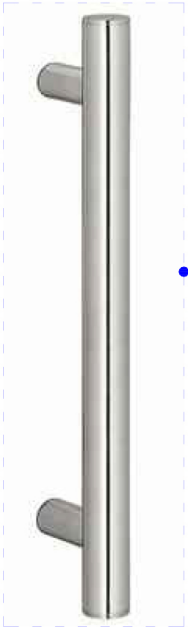

400 მმ

ერთფრთიანი კარი

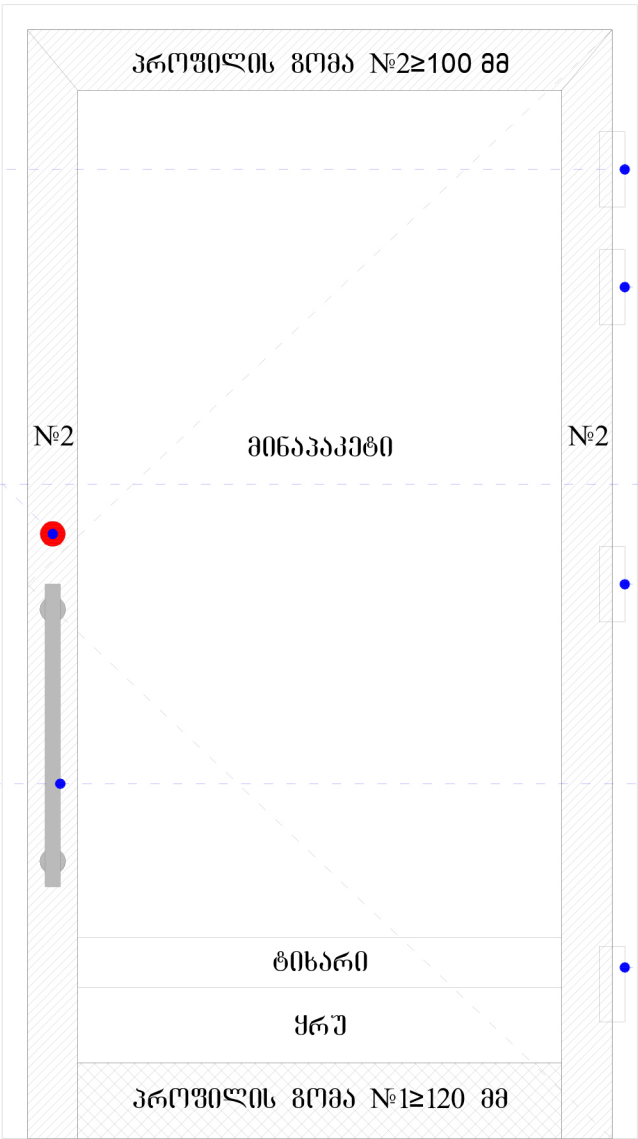

ანჯამა

ანჯამა

საპეტი


ანჯამა

უჯანგავი ლითონის
სახელური


ანჯამა

h/2

N1 / N2

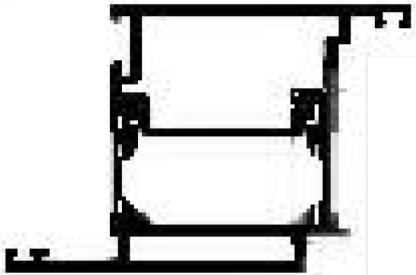

ორფრთიანი კარი

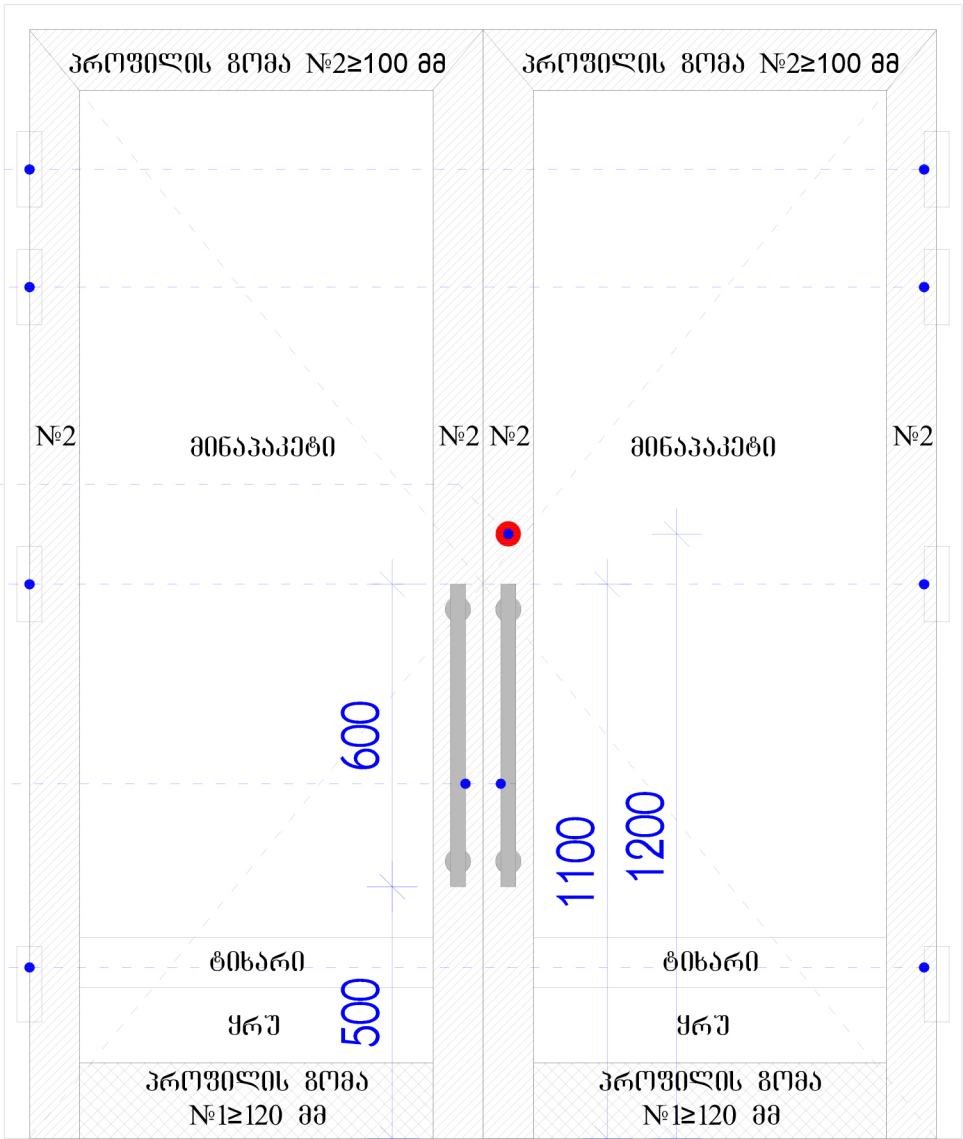


600

500

1100

1200

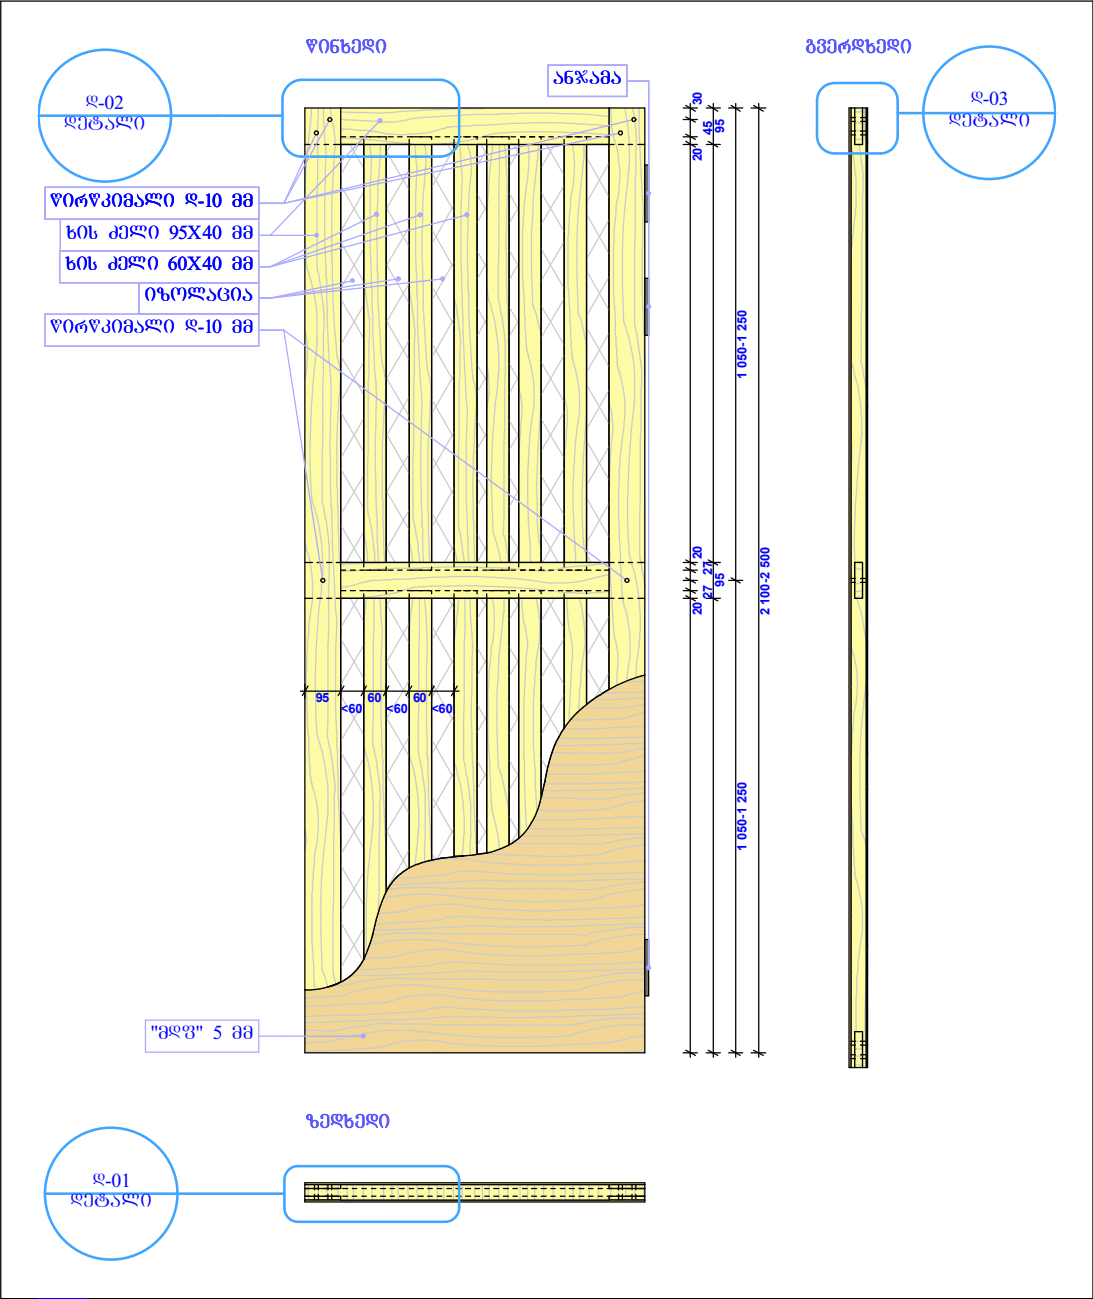

შენიშვნა: გამოყენებულ იქნას გამომშრალი ხის მასალა. ყველა ხის დეტალი აყვანილ იქნას ხის ჯებოზე. ღირწკიმალები მოეწყოს კარის ოთხივე კუთხესა და შუა ნაწილში (იხ. დეტალი ღ-01, ღ-02).

