




შპს „Wall“

ქ. თბილისი, ვანდუშაძის ქ. №12
სასაზღვრო კონსტრუქციის აღმშენებლობითი შუამდგომლობის
სტრუქტურული

განცხადება

თბილისი 2014წ.

საკროეფტო პირველი სართულის გეგმა
ნიშნულზე ±0.00
მასშ 1:150

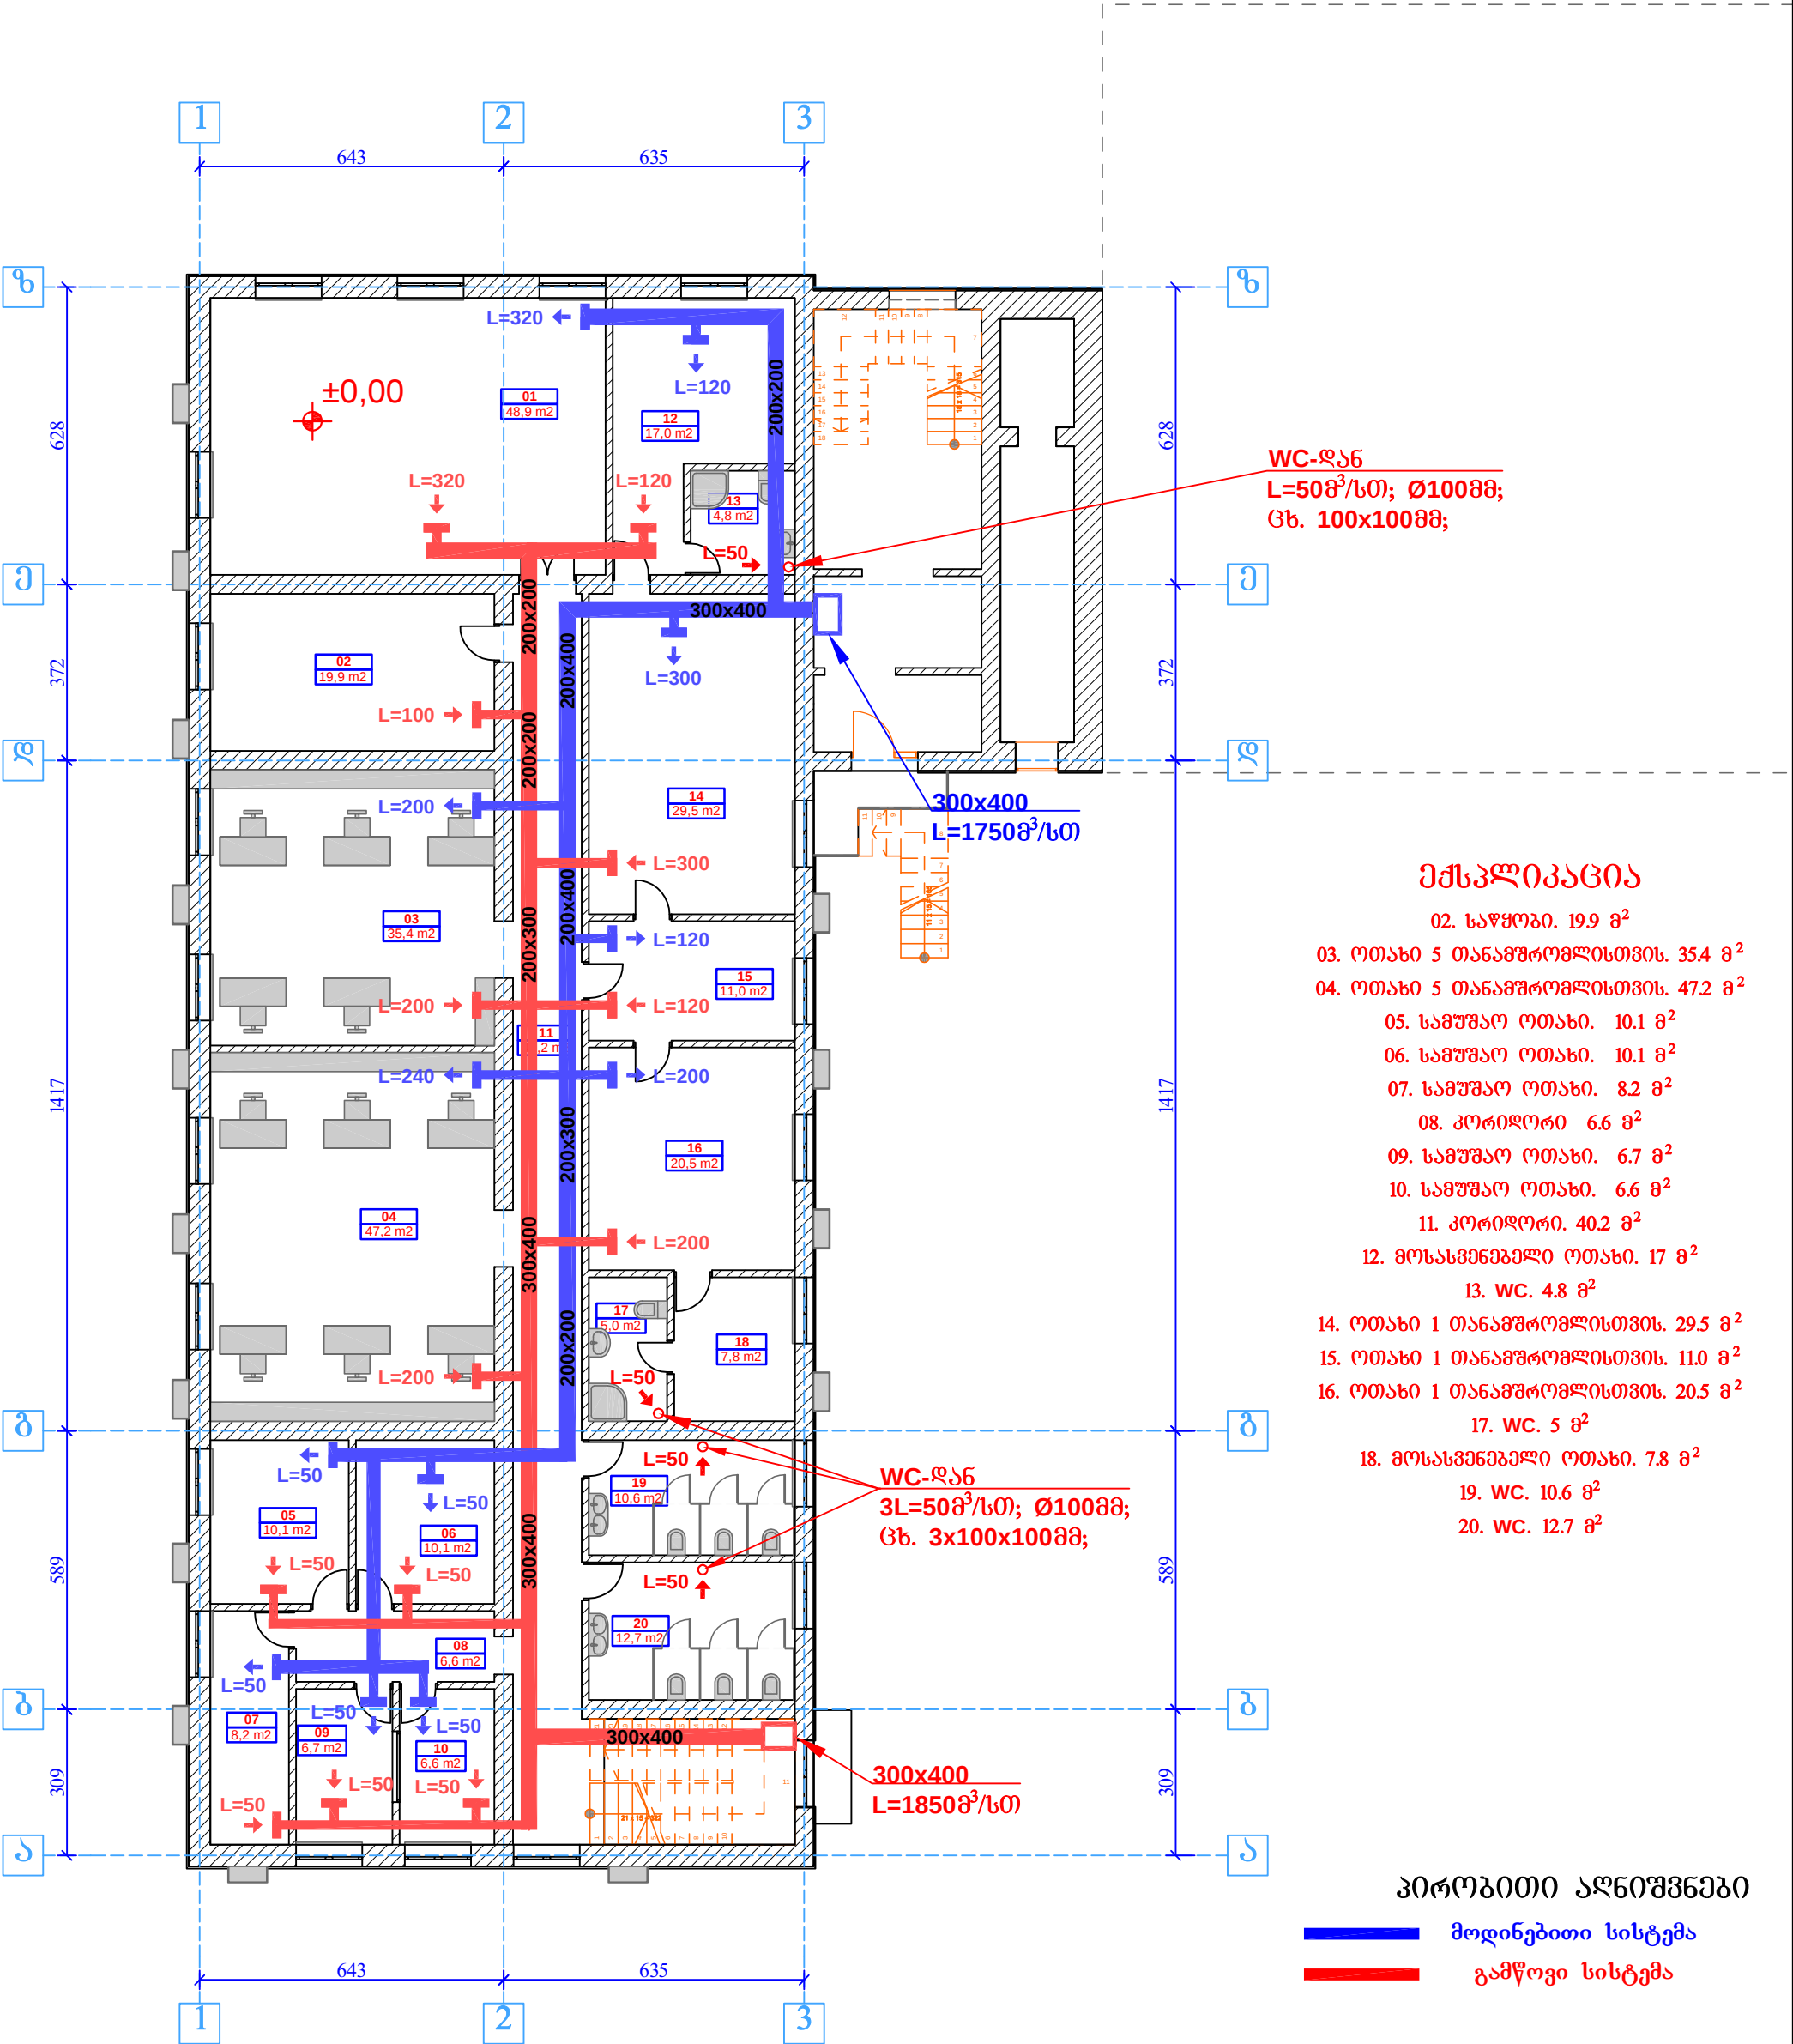

- შენიშვნა**
- 02. საწყობი. 19.9 მ²
 - 03. ოთახი 5 თანამშრომლისთვის. 35.4 მ²
 - 04. ოთახი 5 თანამშრომლისთვის. 47.2 მ²
 - 05. სამუშაო ოთახი. 10.1 მ²
 - 06. სამუშაო ოთახი. 10.1 მ²
 - 07. სამუშაო ოთახი. 8.2 მ²
 - 08. კორიდორი. 6.6 მ²
 - 09. სამუშაო ოთახი. 6.7 მ²
 - 10. სამუშაო ოთახი. 6.6 მ²
 - 11. კორიდორი. 40.2 მ²
 - 12. მოსასვენებელი ოთახი. 17 მ²
 - 13. WC. 4.8 მ²
 - 14. ოთახი 1 თანამშრომლისთვის. 29.5 მ²
 - 15. ოთახი 1 თანამშრომლისთვის. 11.0 მ²
 - 16. ოთახი 1 თანამშრომლისთვის. 20.5 მ²
 - 17. WC. 5 მ²
 - 18. მოსასვენებელი ოთახი. 7.8 მ²
 - 19. WC. 10.6 მ²
 - 20. WC. 12.7 მ²

პირობითი აღნიშვნები


- მდინებითი სისტემა
- გამწოვი სისტემა

სასაზღვრო პოლიციის აღმინისტრაციული შენობის რეკონსტრუქცია		ობიექტის მის: ქ. თბილისი, კანდელაკის ქ. №12	 შპს „wall“ აღ. ყაზაგის №2 ტელ: 593 34 43 90 551 909 904
ნახაზზე ზომები მოცემულია სანტიმეტრებში ნახაზზე ყველა ცვლილება შეთანხმებული უნდა იქნეს პროექტის ავტორთან	თარიღი	11.05.2014	
	მთავარი არქიტექტორი	მხარაიშვილი	
	პროექტის ავტორი	მხარაიშვილი ნ. ჟუღაია	
	დამუშავება	მ. კაბანია	
შენიშვნა	პირველი სართულის გეგმა	მასშტაბი	1:150
ფურცელი - 2	ფურცლები - 7	მასშტაბი	

საკონსტრუქციო მემორე სართულის გეგმა

ნიშნული +3.15

მასშ 1:150

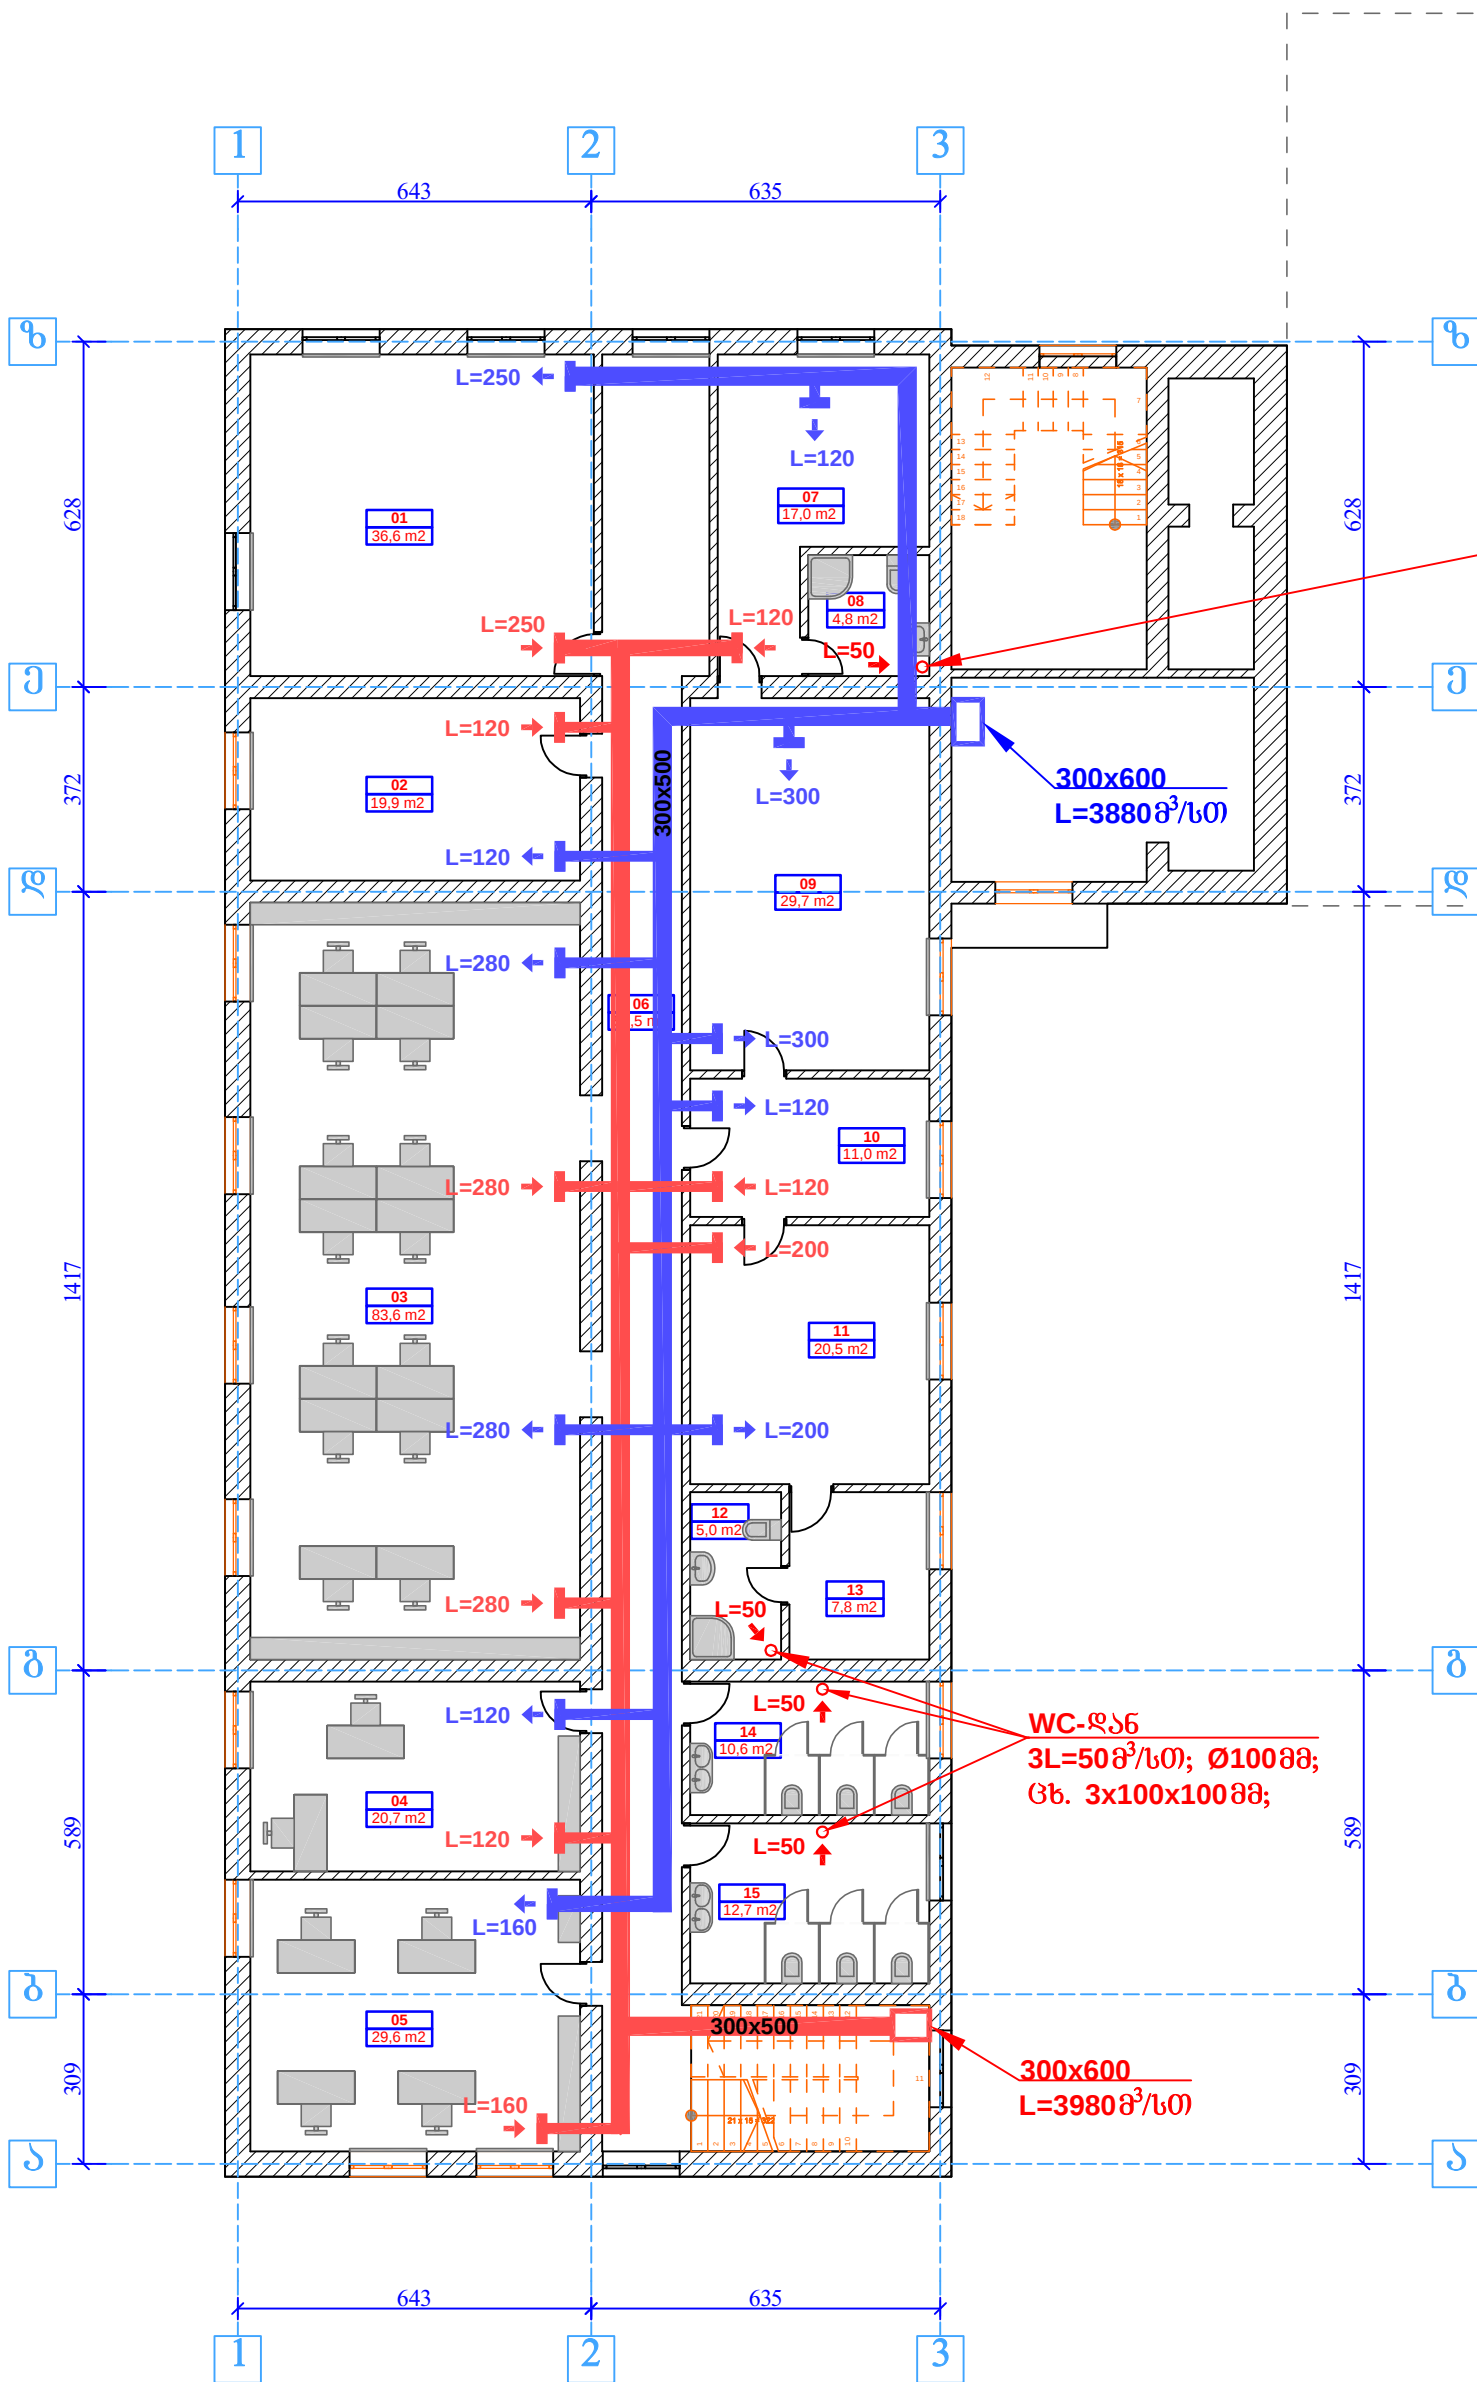

WC-დან
L=50მ³/სთ; Ø100მმ;
ცხ. 100x100მმ;

300x600
L=3880მ³/სთ

მესკლიკაცია

- 01. ოთახი 1 თანამშრომლისთვის. 36.6 მ²
- 02. ოთახი 1 თანამშრომლისთვის. 19.9 მ²
- 03. ოთახი 14 თანამშრომლისთვის. 83.6 მ²
- 04. ოთახი 2 თანამშრომლისთვის. 20.78 მ²
- 05. ოთახი 4 თანამშრომლისთვის. 29.6 მ²
- 06. კორიდორი. 51.5 მ²
- 07. მოსასვენებელი ოთახი. 17.0 მ²
- 08. WC. 4.8 მ²
- 09. ოთახი 1 თანამშრომლისთვის. 29.7 მ²
- 10. ოთახი 1 თანამშრომლისთვის. 11.0 მ²
- 11. ოთახი 1 თანამშრომლისთვის. 20.5 მ²
- 12. WC. 5 მ²
- 13. მოსასვენებელი ოთახი. 7.8 მ²
- 14. WC. 10.6 მ²
- 15. WC. 12.7 მ²

WC-დან
3L=50მ³/სთ; Ø100მმ;
ცხ. 3x100x100მმ;


300x600
L=3980მ³/სთ

პირობითი აღნიშვნები

- მოდინებითი სისტემა
- გაშვების სისტემა


სასაზღვრო პოლიციის ადმინისტრაციული შენობის რეკონსტრუქცია		ობიექტის მის: ქ. თბილისი, კანდელაკის ქ. №12	 შპს „wall“ აღ. მანუჩის №2 ტელ: 593 34 43 90 551 909 904
ნახაზზე ზომები მოცემულია სანტიმეტრებში ნახაზზე მხარე ცვლილება შეთანხმებული უნდა იქნეს პროექტის ავტორთან		თარიღი	
გენტილაცია		მთავარი არქიტექტორი	
		პროექტის ავტორი	
		დაამუშავა	
მემორე სართულის გეგმა		3. კაბანია	
თუქლონი 0 0	თუქლონი 0 0	მასშ 1:150	

საკონსტრუქციო მუშაზე სართულის გეგმა
ნომერზე +6.30
მასშ 1:150

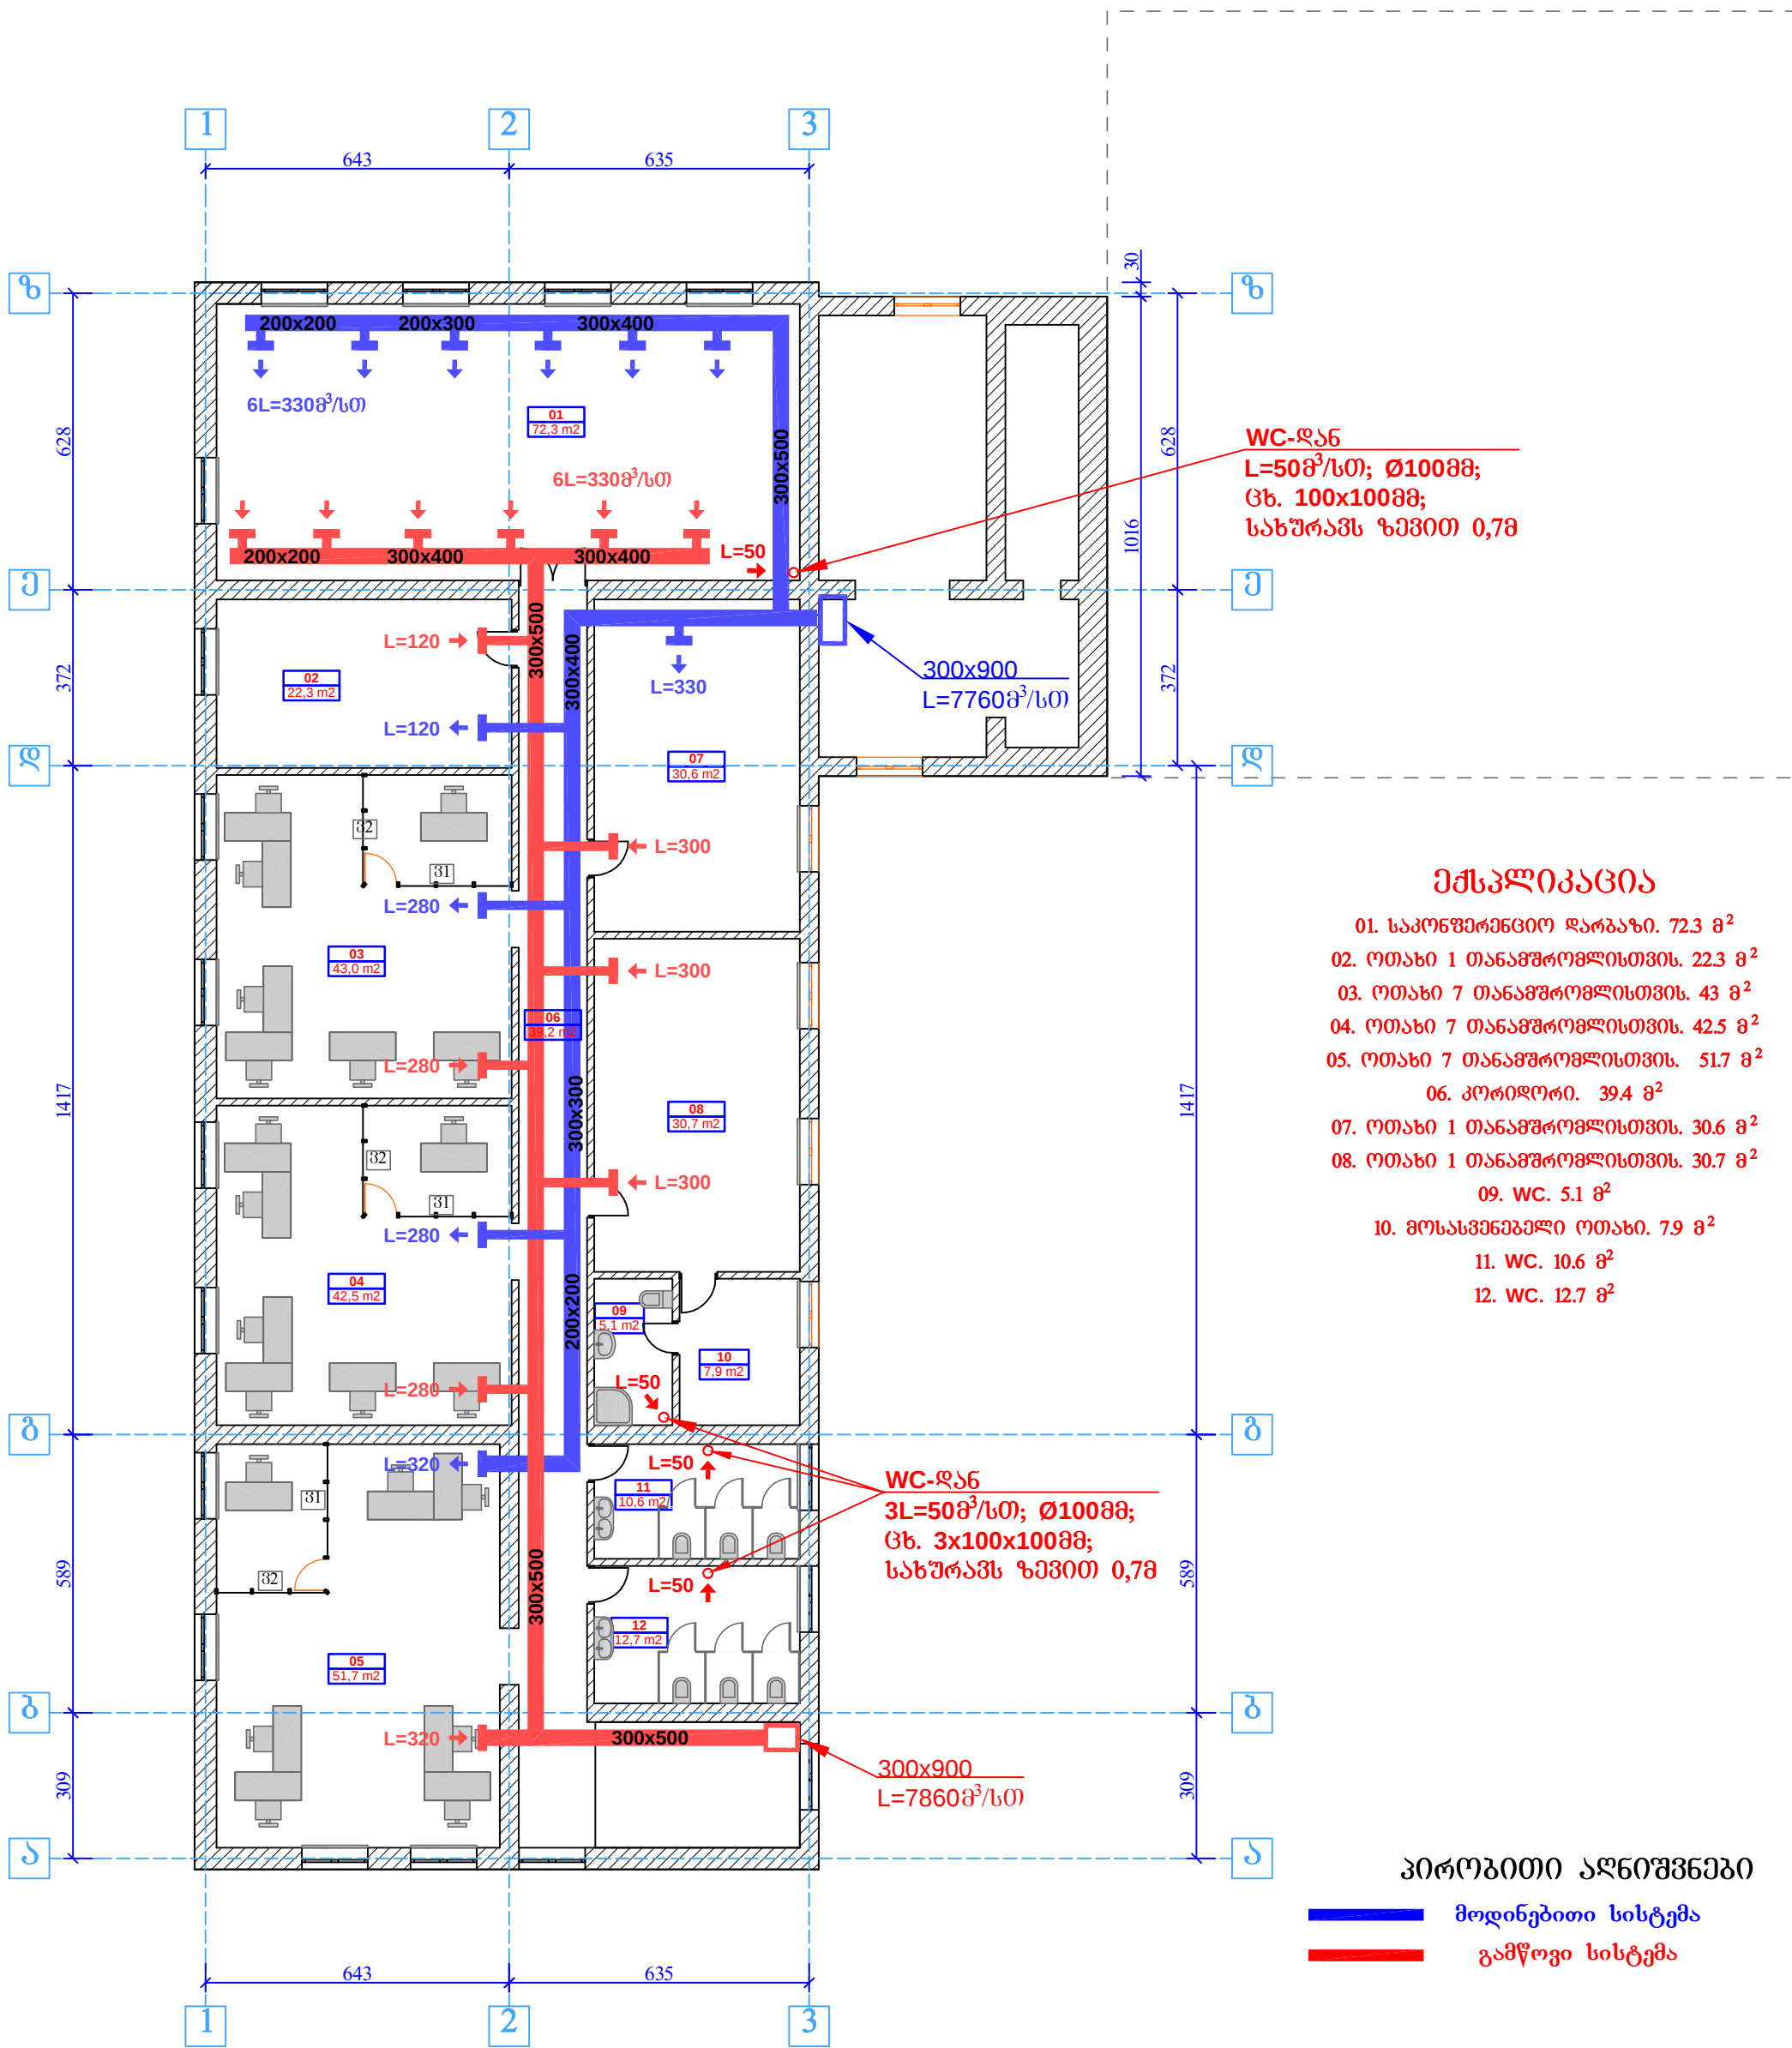

სასაზღვრო პოლიციის აღმინისტრაციული შენობის რეკონსტრუქცია		ობიექტის მის:	 შპს „wall“ აღ. შაზაშვილის №2 ტელ: 593 34 43 90 551 909 904
ნახაზზე ზომები მოცემულია სანტიმეტრებში ნახაზზე მხედრის ცვლილება შეთანხმებული შუალ. იმის პრემიის ავტორთან		ქ. თბილისი, კანდელაკის ქ. №12	
შენიშვნა მუშაზე სართულის გეგმა	თარიღი	11.05.2014	
	მთავარი არქიტექტორი	მ.ხარაზიშვილი	
	პროექტის ავტორი	მ.ხარაზიშვილი ნ.წულაია	
	დაამუშავა	მ. კახიანი	
ფურცელი - 3.4	ფურცლების - 7	მასშტაბი	1:150

მასშ 1:150

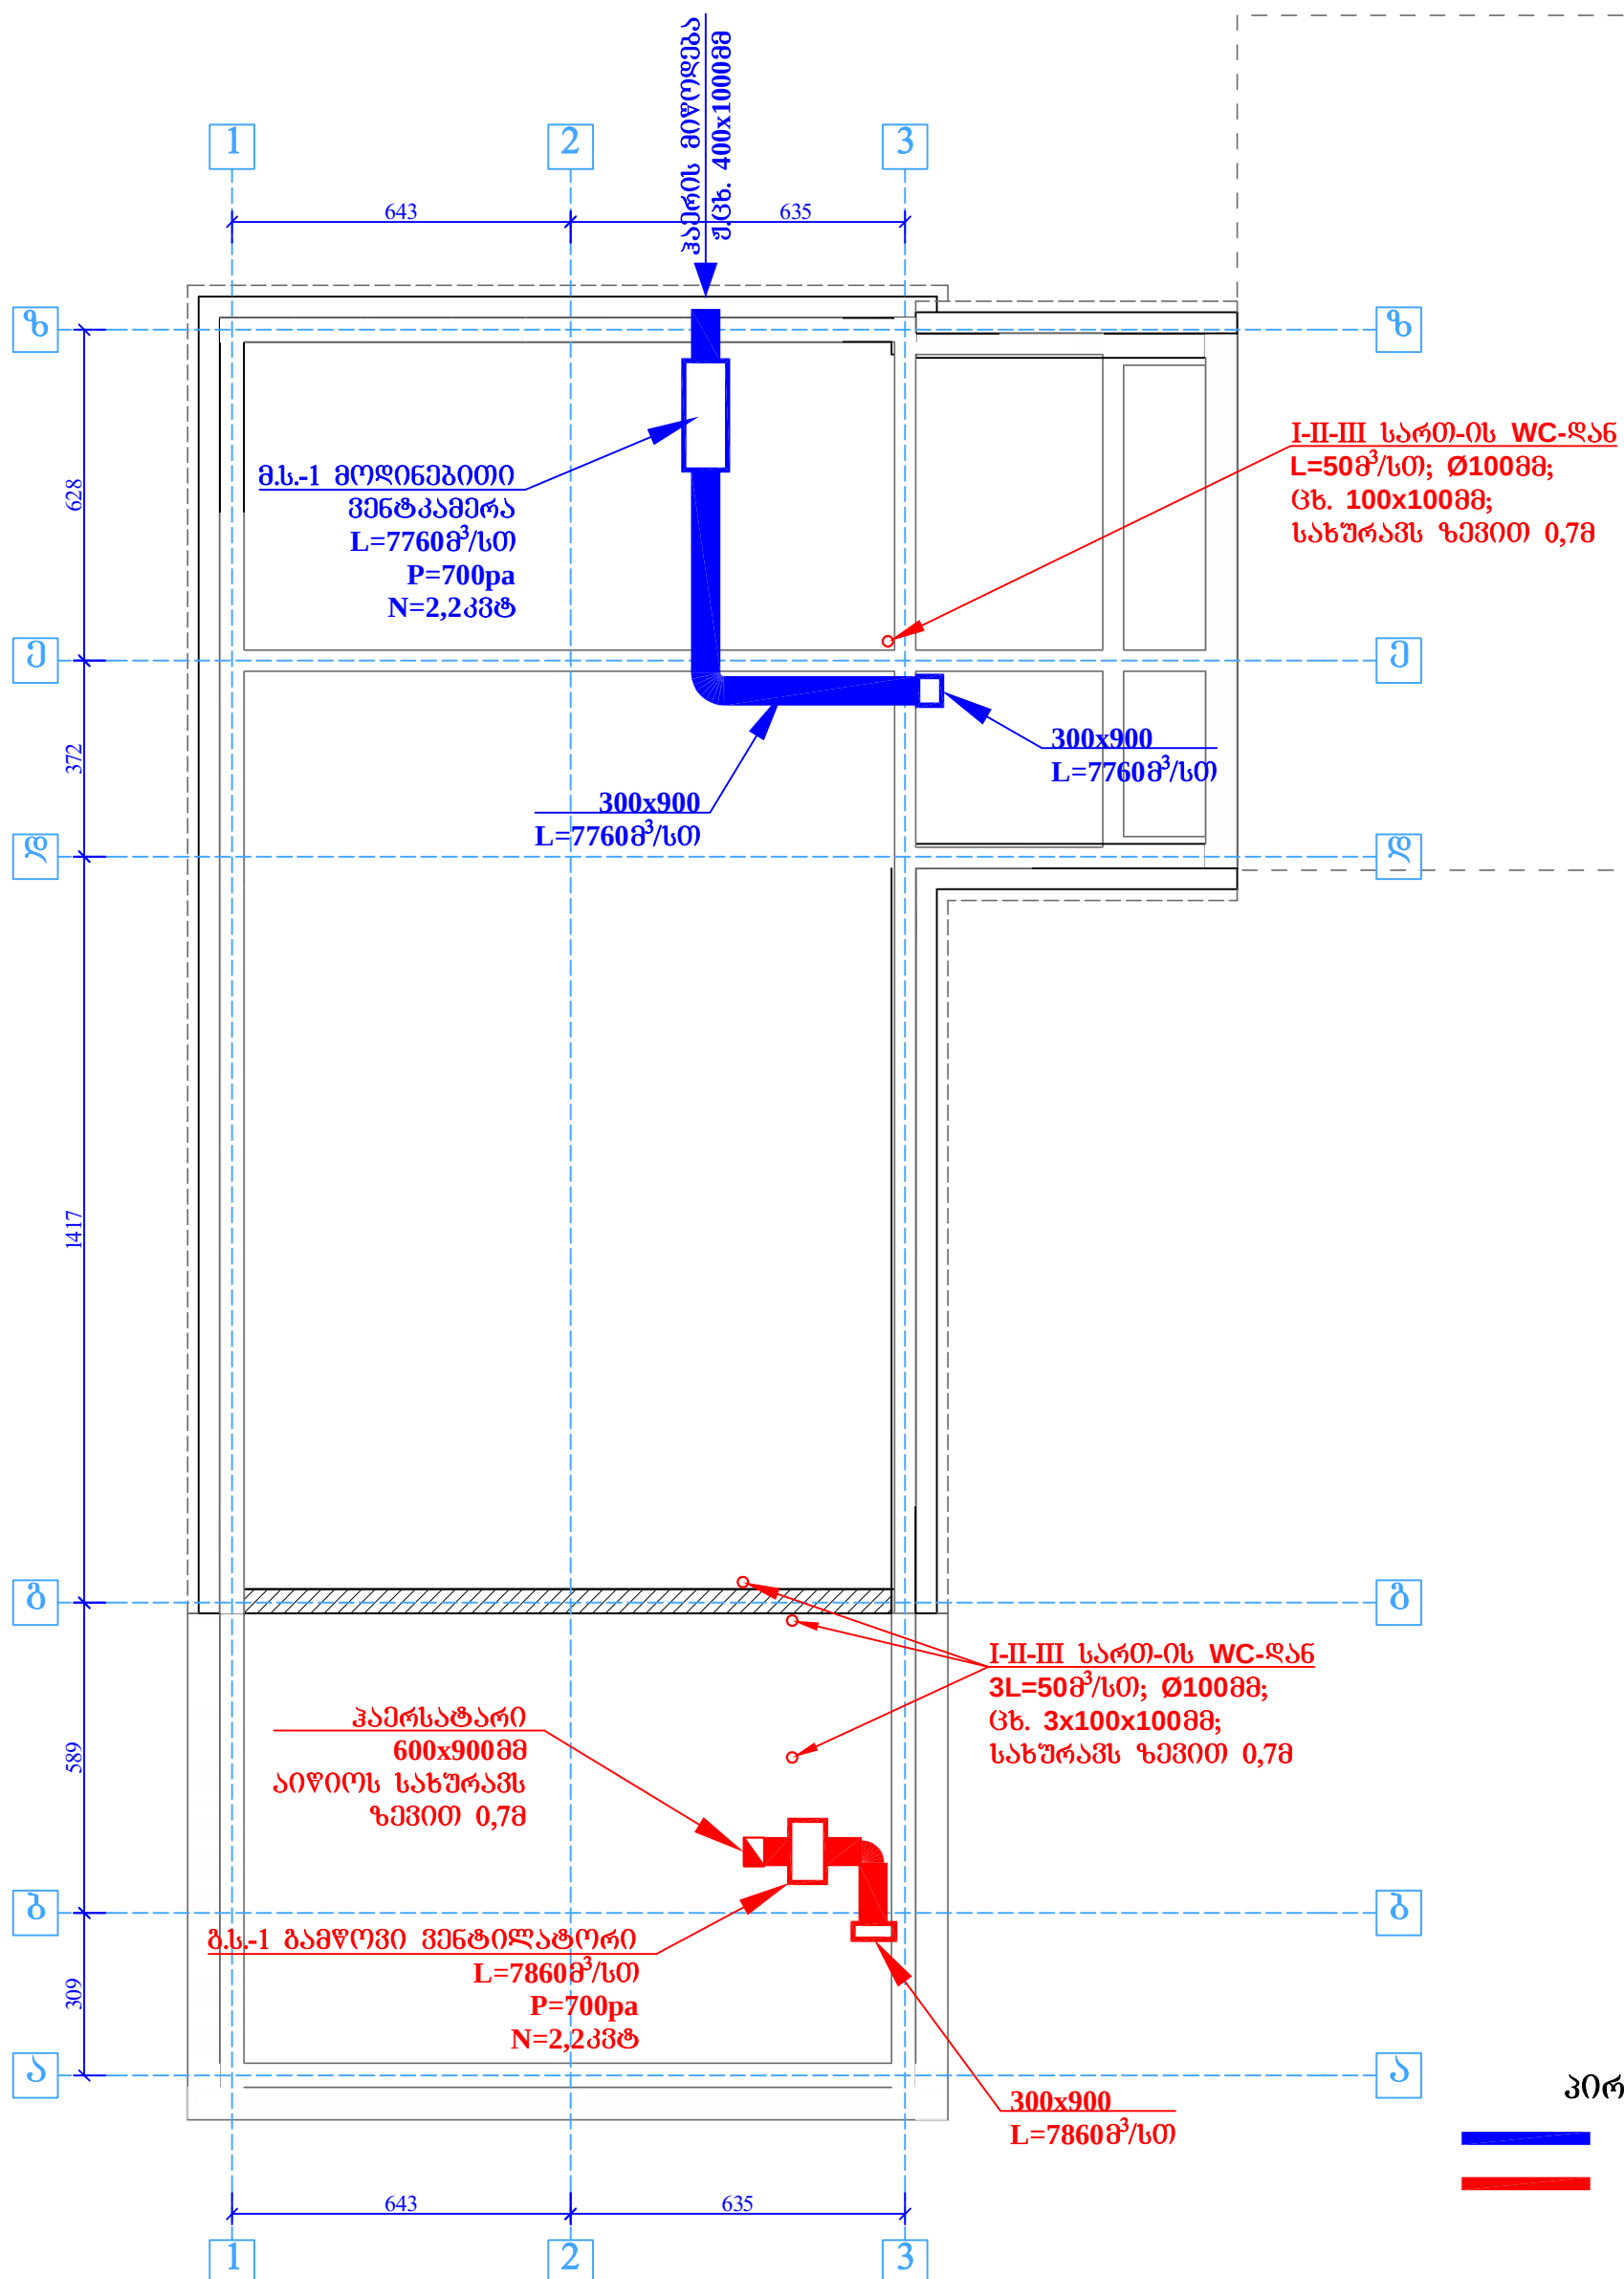

პირობითი აღნიშვნები

მოდინებითი სისტემა

გამწევი სისტემა

სასაზღვრო პოლიციის ადმინისტრაციული შენობის რეკონსტრუქცია		ობიექტის მის: ქ. თბილისი, კანდელაკის ქ. №12	 შპს „wall“ აღ. ყაზბეგის №2 ტელ: 593 34 43 90 551 909 904
ნახაზზე ზომები მოცემულია სანტიმეტრებში ნახაზზე ყველა ცვლილება შეთანხმებული უნდა იყოს პროექტის ავტორთან	თარიღი	11.05.2014	
ვენტილაცია	მთავარი არქიტექტორი	მ.ხარაზიშვილი	
	პროექტის ავტორი	მ.ხარაზიშვილი ნ.წულაია	
	დაამუშავა	ვ. კახანია	
თუქარიძე გ.ს.	თუქარიძე გ.	ბ.ს.ს.ს.ს.ს.	11.05.2014

