

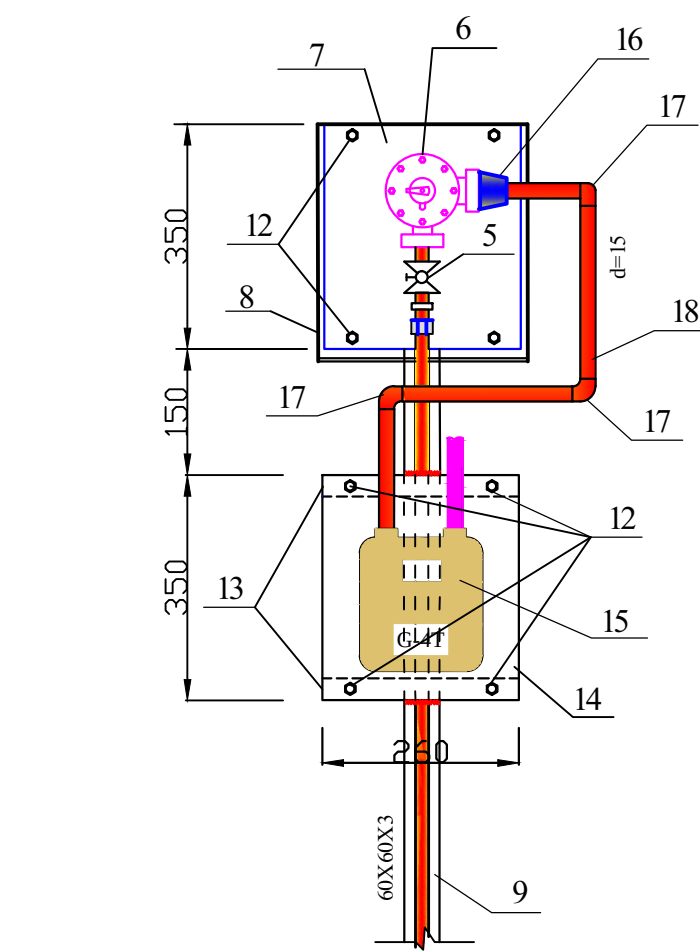


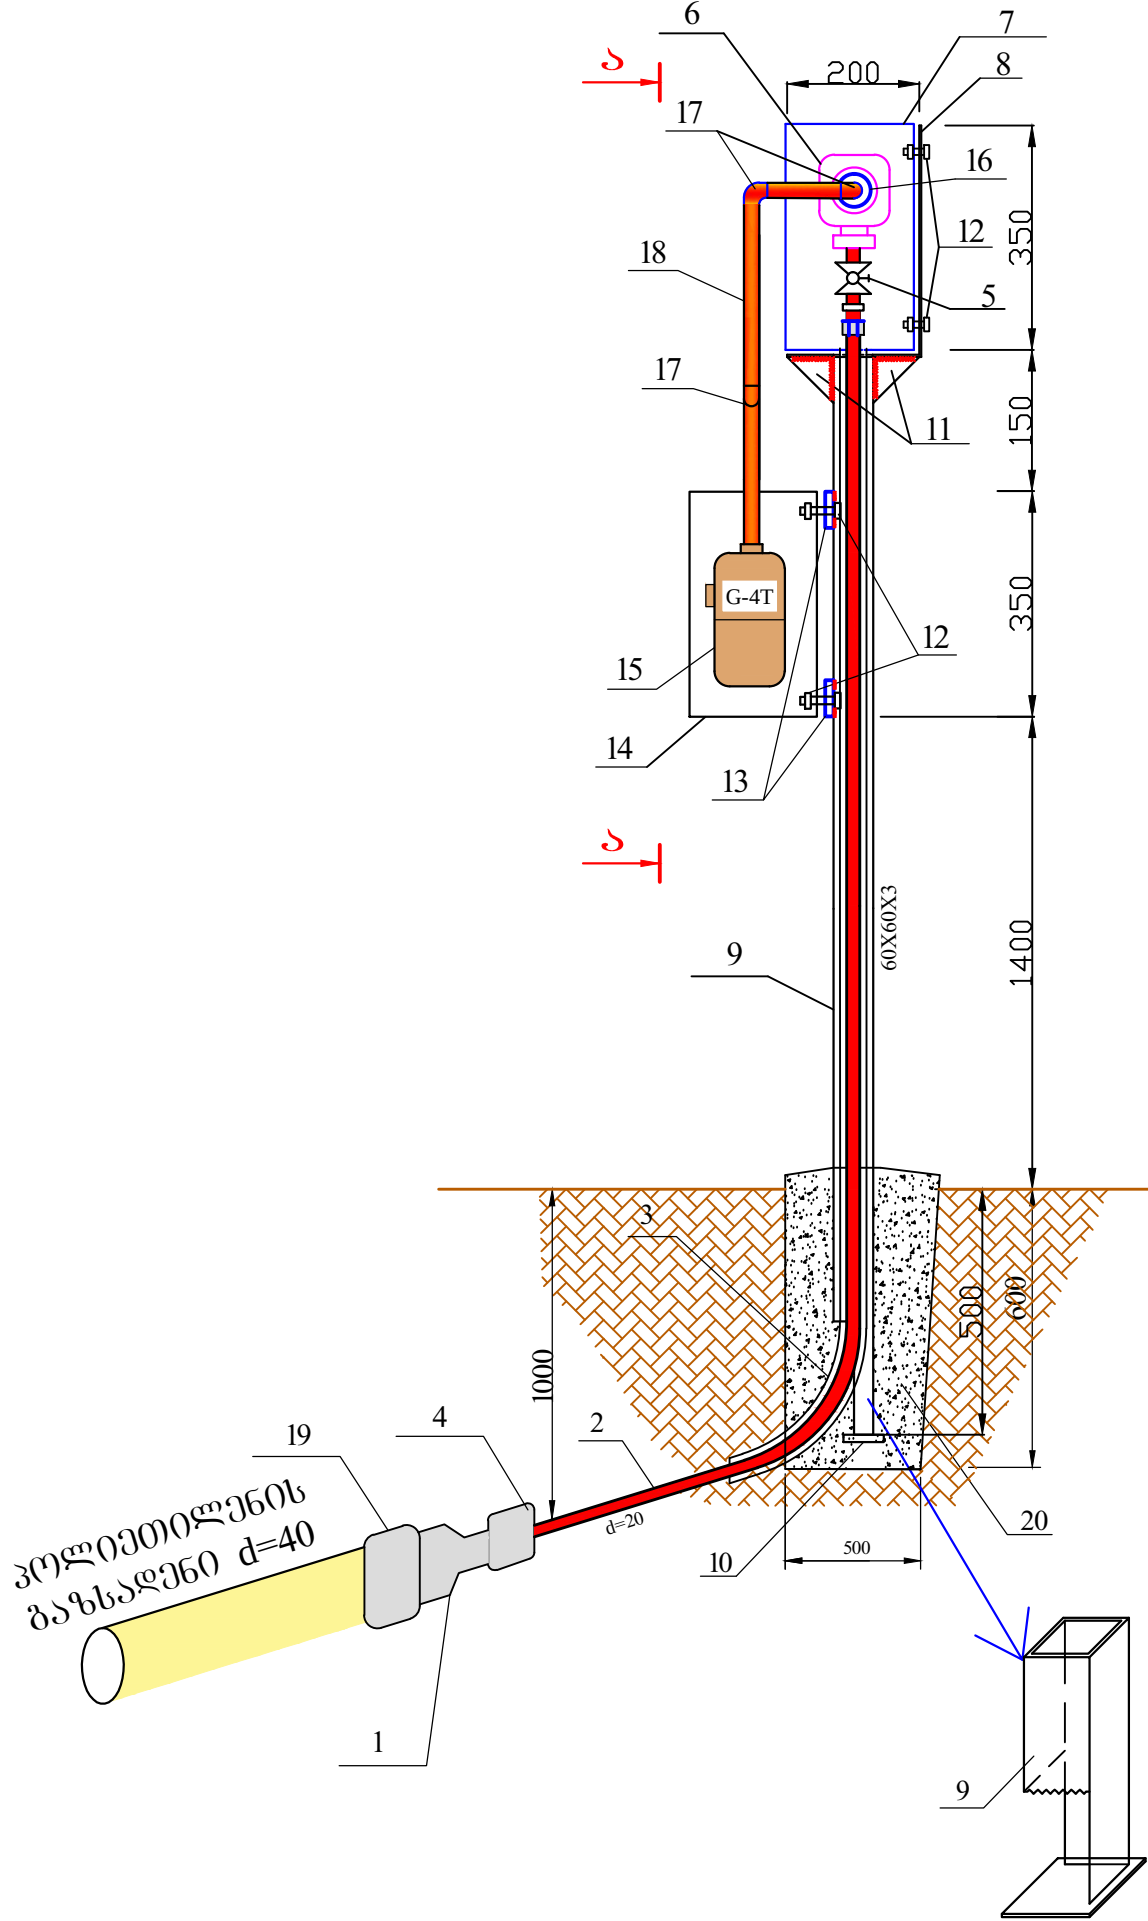

პოზ. 9

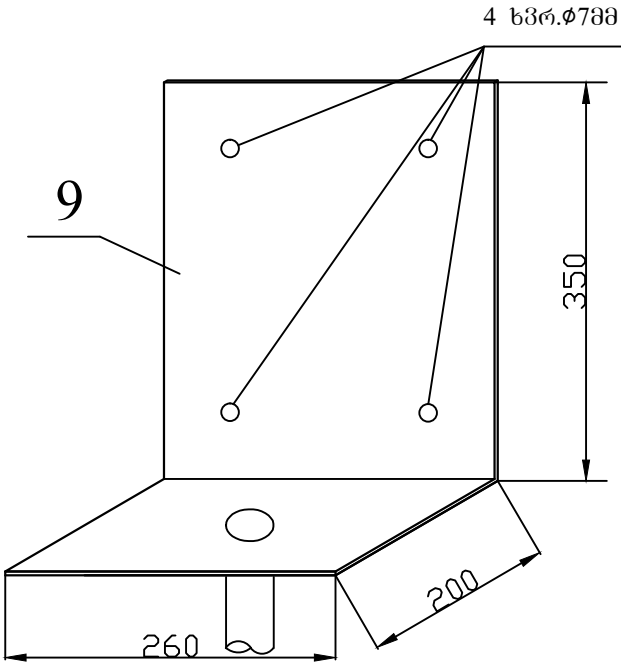

შესაძლებადია				
N	ჩამონათვალი	დიაგნოზ	განზ	რაოდ
1	პოლიეთილენის გადაყვანი	d=40÷20	ც	-
2	პოლიეთილენის მილი SDR11	d=20	გ/მ	-
3	პოლიეთილენის გარცხის მილი SDR17	d=40	გ/მ	2.5
4	ქურო	d=20	ც	-
5	გაზის გუბერატორი ონკანი შიდა ხრახნიანი TS EN 331 ლითონის ხრახნიანი გადაყვანით, მტყვებით და 2G შუასაღები რეზინით	d=20	კომპ.	1
6	წნევის რეგულატორი	Q=6მ³/სთ	ც	1
7	პოლიეთილენის ყუთი რეგულატორისთვის		ც	1
8	ლითონის ფურცელი ყუთის მისამაბ რეგული	260x550x3 მმ	ც	1
9	საყრდენი მილკვადრატი 60X60X3	L=2400	ც	1
10	ლითონის ფურცელი	100x100x3 მმ	ც	1
11	ლითონის ფურცელი	70x3/2 მმ	ც	4
12	ჰანჯიკი საყრდენი და ქანჩი	M-6	ც	8
13	მილკვადრატი 30X20X2	L=260	ც	2
14	ლითონის ყუთი მრიცხველისათვის		ც	1
15	გაზის მრიცხველი G-4T		ც	1
16	ვოლადის გადაყვანი	d=32X15	ც	1
17	ვოლადის მუხლი	d=15	ც	4
18	ვოლადის მილი	d=15	გ/მ	1.0
19	ქურო	d=40	ც	-
20	ბეტონი M-200		მ³	0.15

შენიშვნები:

- 1. სქემაზე ნაჩვენებია მიწისქვეშა საშუალო წნევის გაზსადენიდან
ამომავალ განუყოფელ გაზის რეგულატორისა და ერთი მრიცხველის მოწყობა.
- 2. ლითონის საყრდენები თავისი მეტალკონსტრუქციით დამზადებული
იქნას წინასწარ საამქროში, შეიღებოს ზეთოვანი საღებავით
ორჯერ და ჩაბეტონების შემდეგ პოლიეთილენის ყუთი რეგულატო-
რისათვის და ლითონის ყუთი მრიცხველისათვის დამაბრდეს ჰანჯი-
კებით.