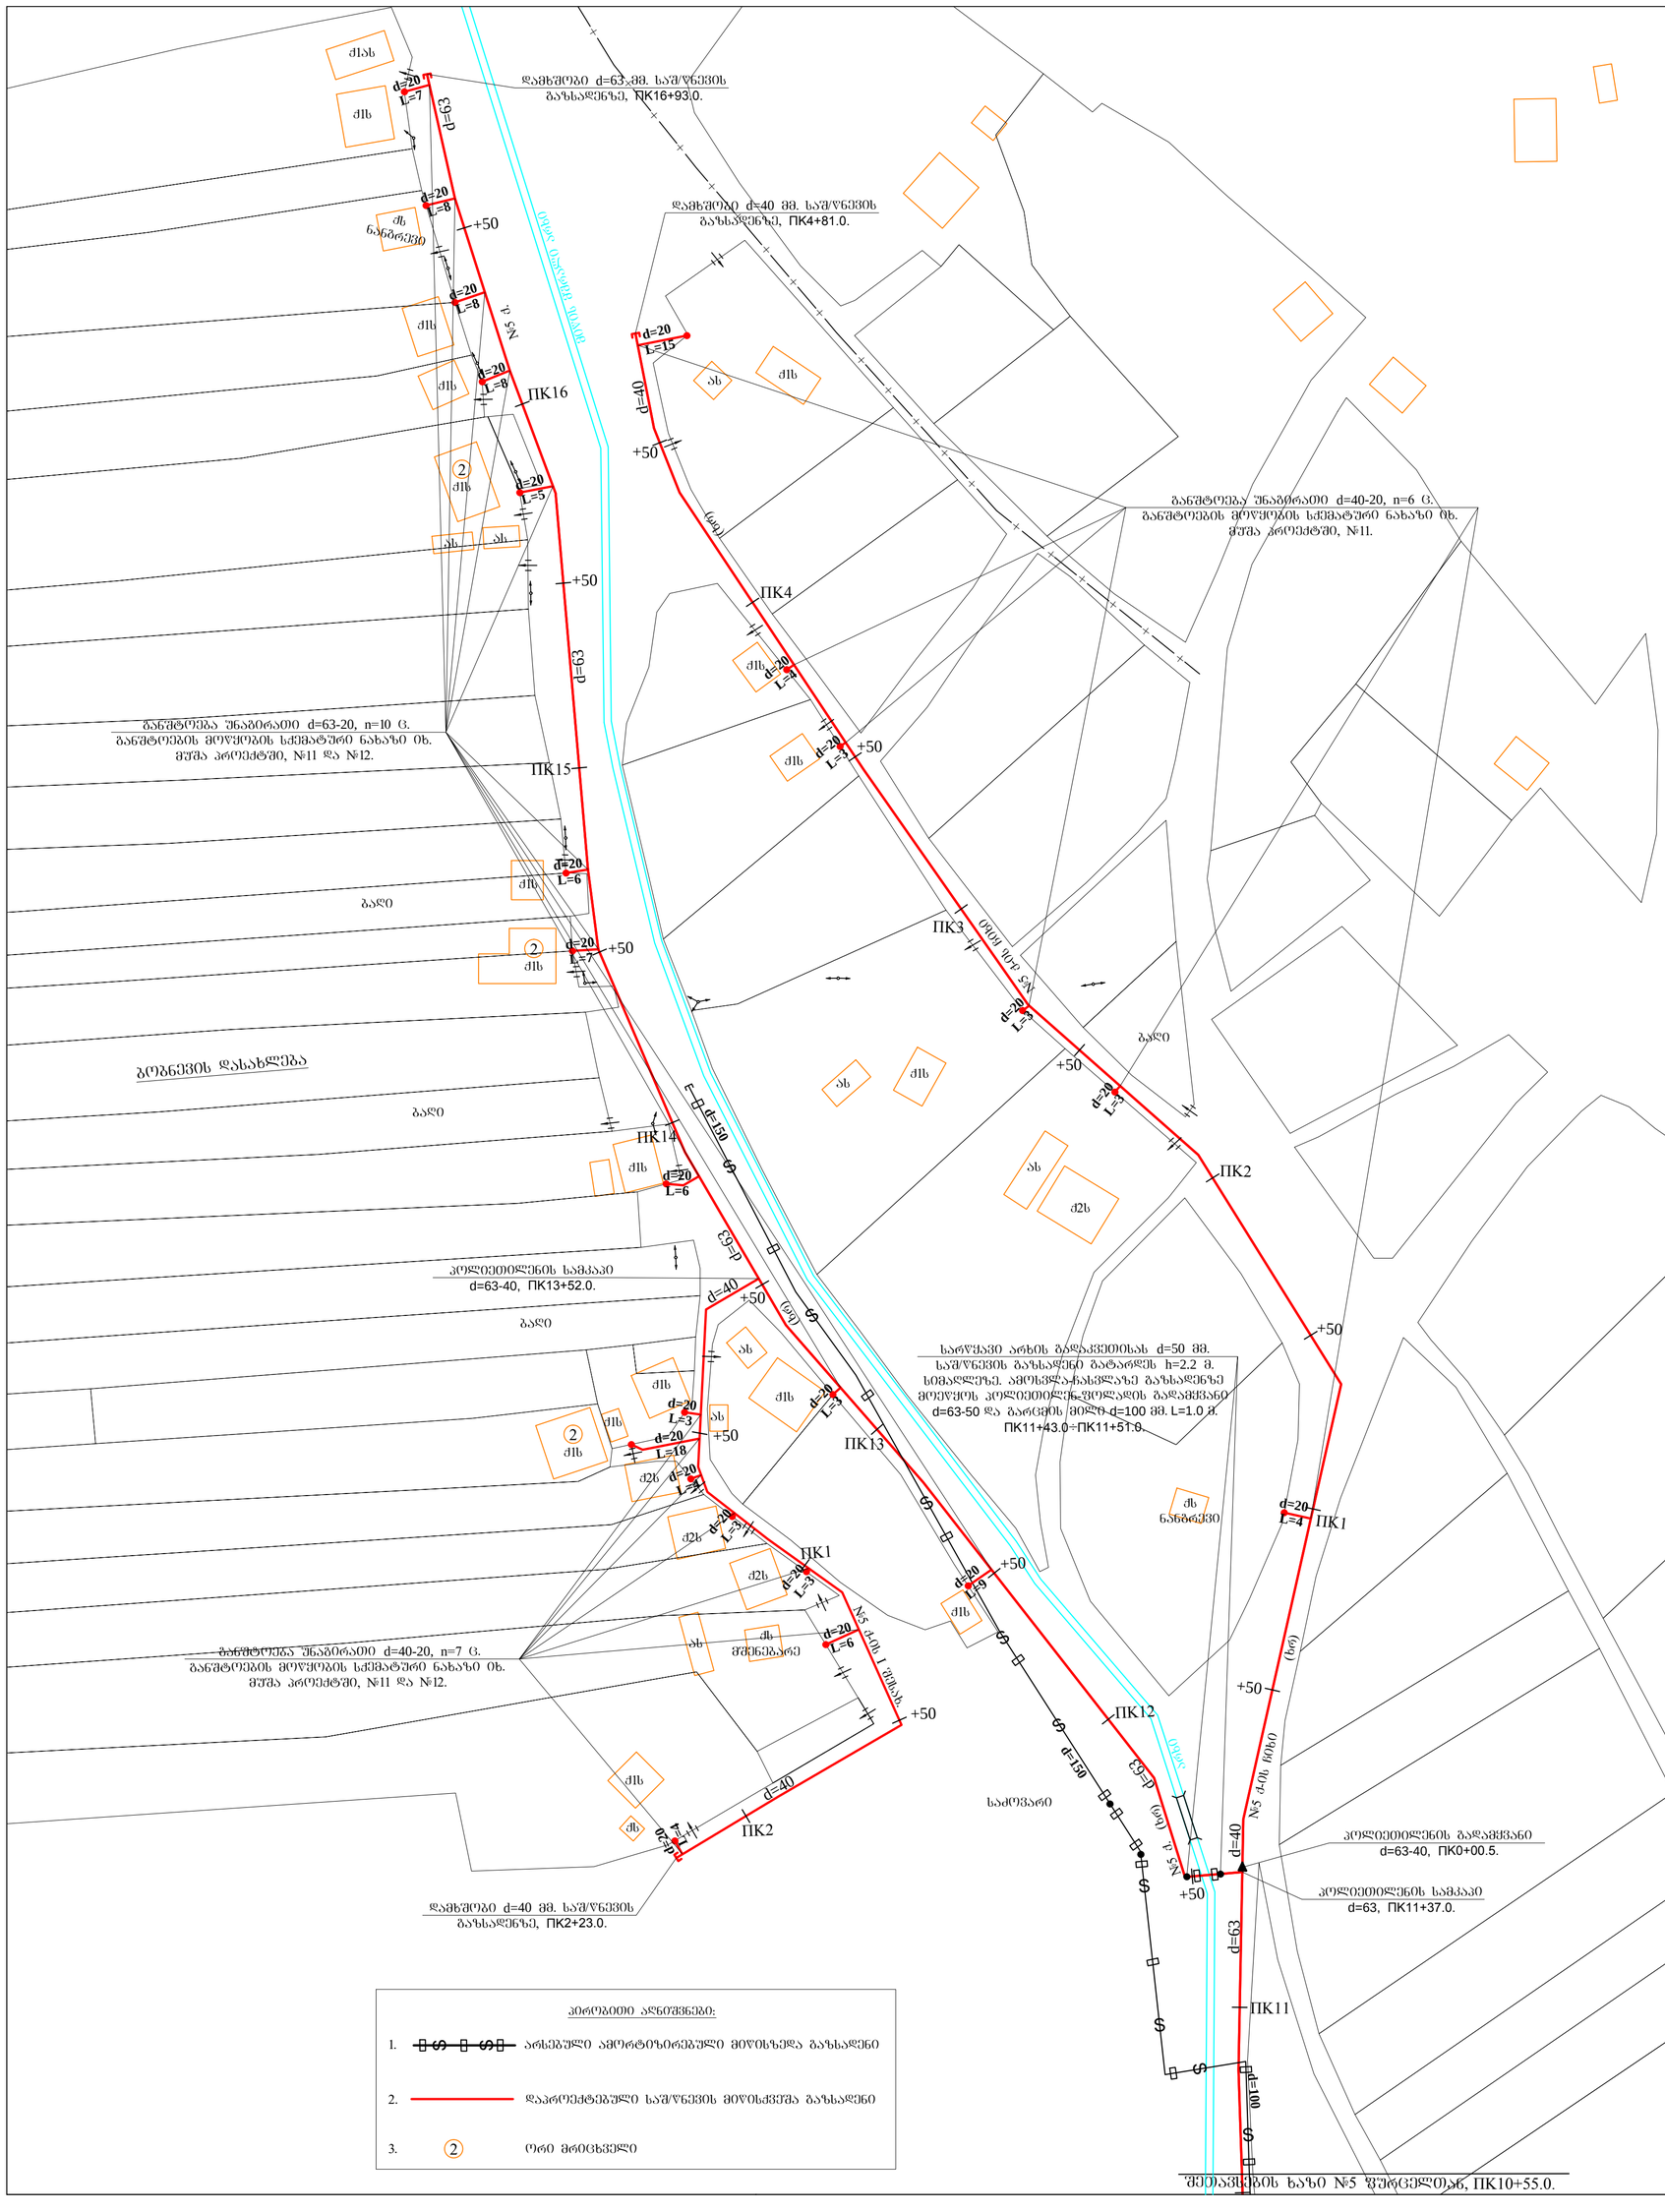
d=63
d=40
d=150
d=100
d=20
L=7
L=8
L=15
L=5
L=6
L=4
L=3
L=18
+50
ПК16
ПК15
ПК14
ПК13
ПК12
ПК11
ПК4
ПК3
ПК2
ПК1
№5 ქალ. ბოდი
№5 ძალ. ბოდი
№5 ქ.-ის I შესახ.
№5 ქ.-ის ბოდი
№5 ქ. N5
(ცხრ)
(ფილ)
(ფილ)
(ხრეკ)
ქსელი
ქსელი
ქსელ. ბოლოდგომა ადგილი
ქსელ. ბოლოდგომა ადგილი
ქსელ. ბოლოდგომა ადგილ