


საბავშვო ბაღი
გეგმა მ. 1:100

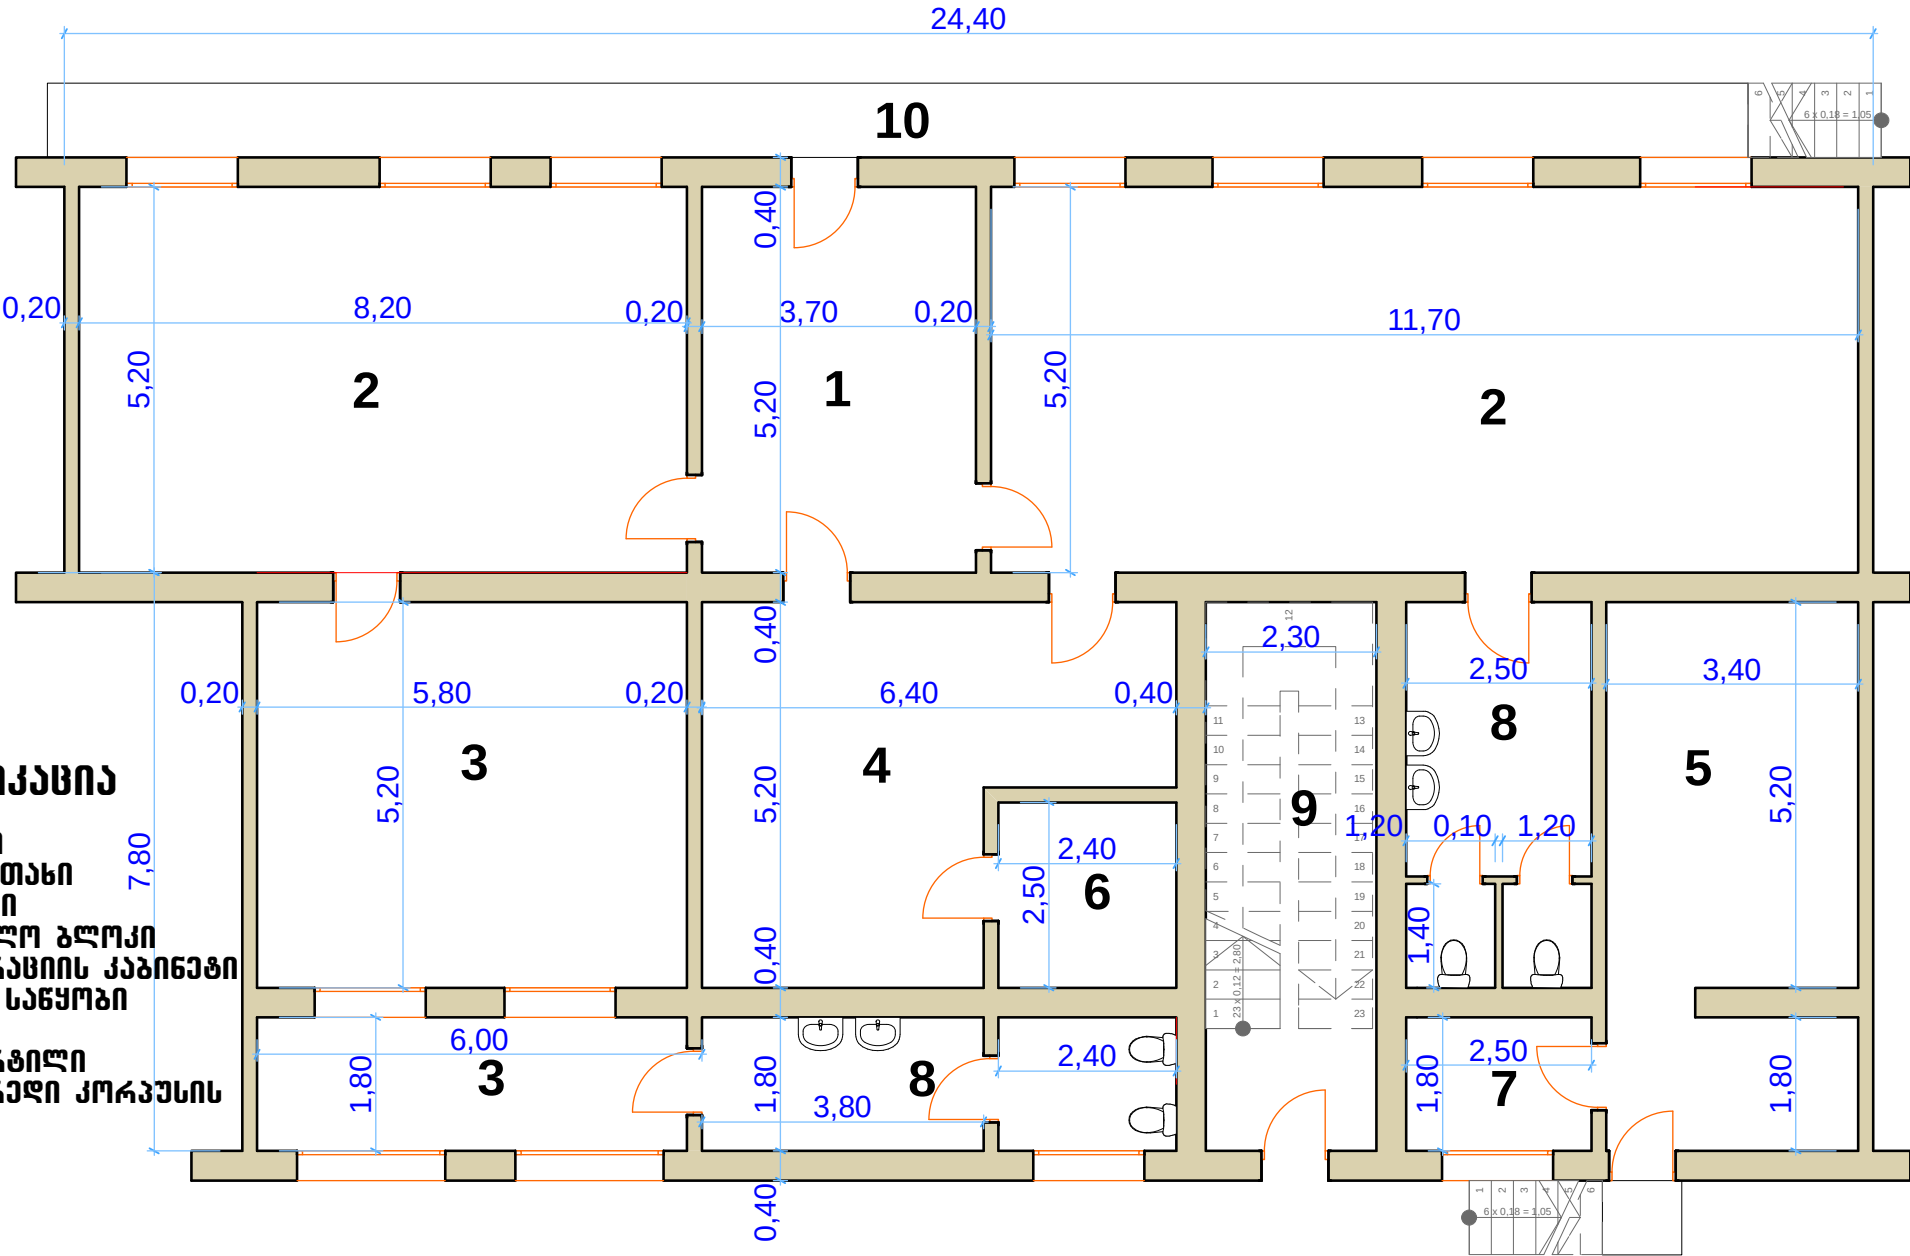

ექსპლიკაცია

1. კორიდორი
2. საერთო ოთახი
3. საკინძვალე
4. საშინაო ბლოკი
5. ადრინისტრაციის კაბინეტი
6. სურსათის საწყობი
7. საწყობი
8. სველი წერტილი
9. კიბის უკრავი კორპუსის
10. აივანი